
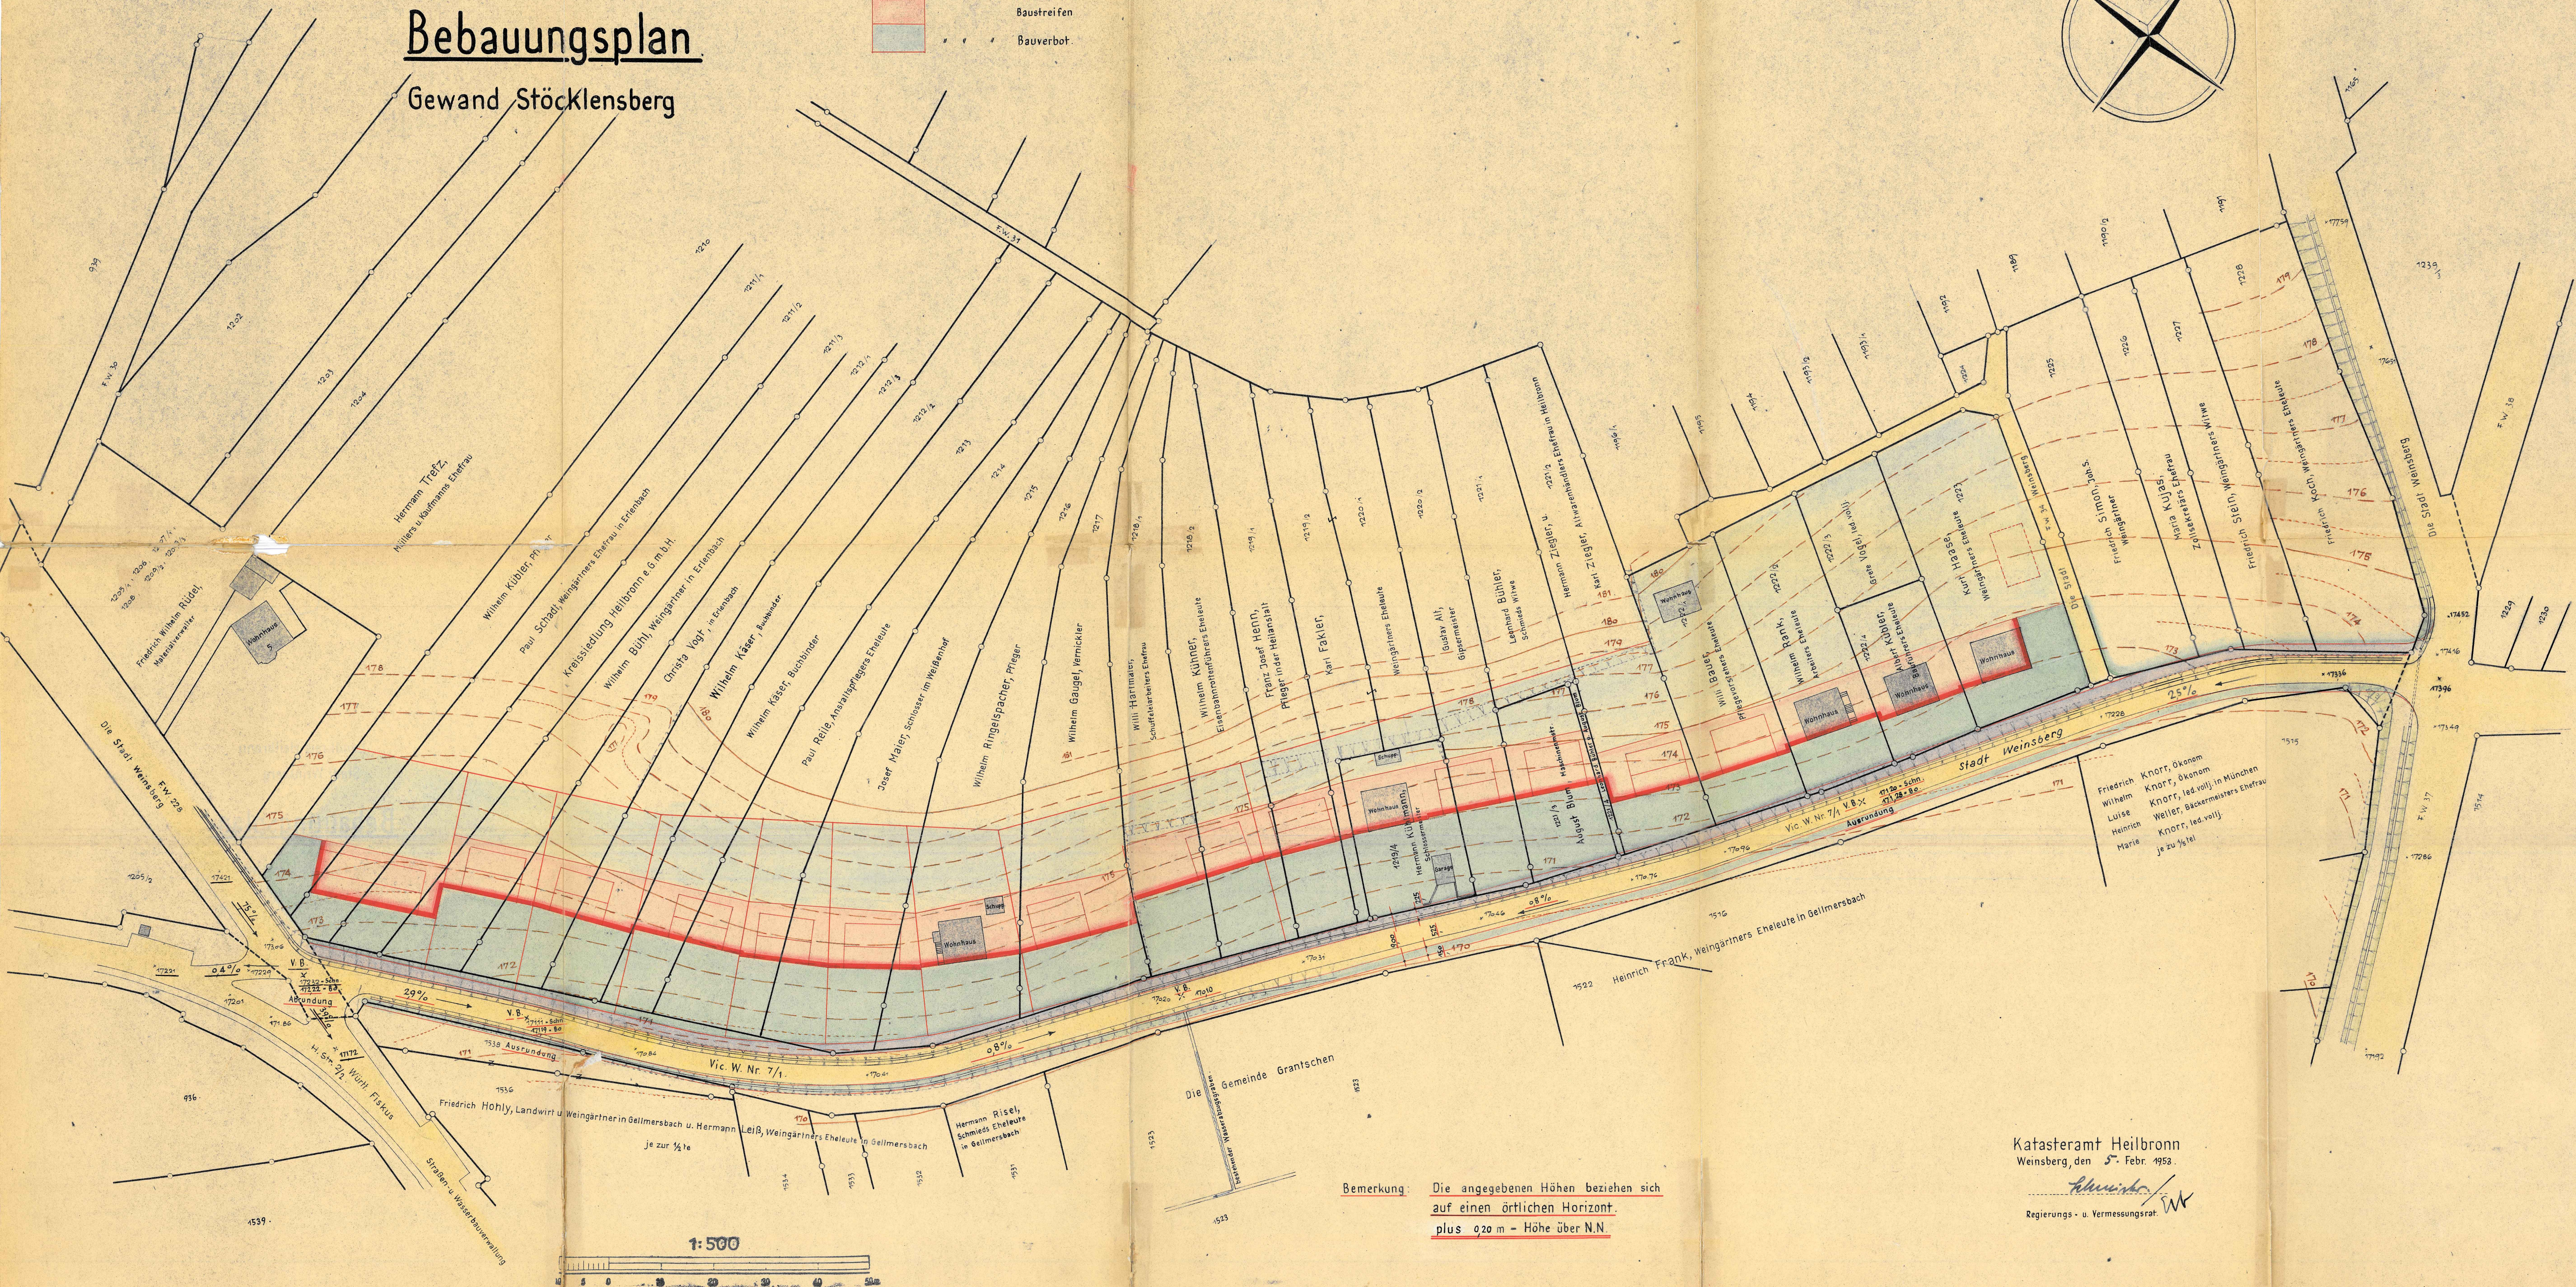


Bebauungsplan

Farbenerklärung:

	Neu zu genehm. Vorgarten
	" " " Baulinie u.
	Baustreifen
	" " " Bauverbot.

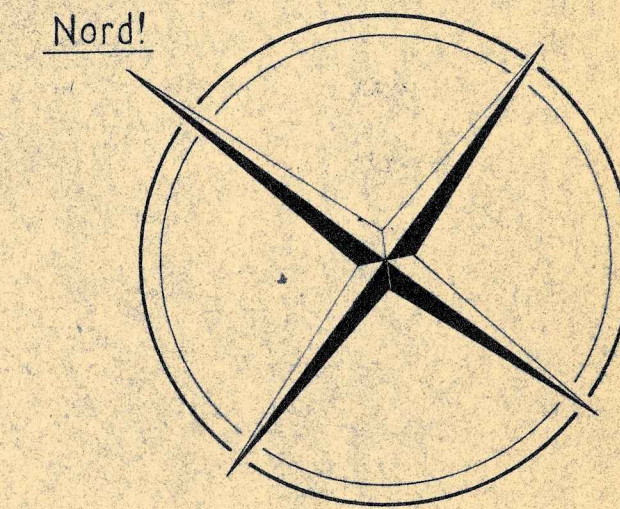

Katasteramt Heilbronn
Weinsberg, den 5. Febr. 1952.

Regierungs- u. Vermessungsrat.