
Kreis Heilbronn Stadt Weinsberg

LAGEPLAN

zur

Baulinienänderung an der Goethestr.

M: 1:500

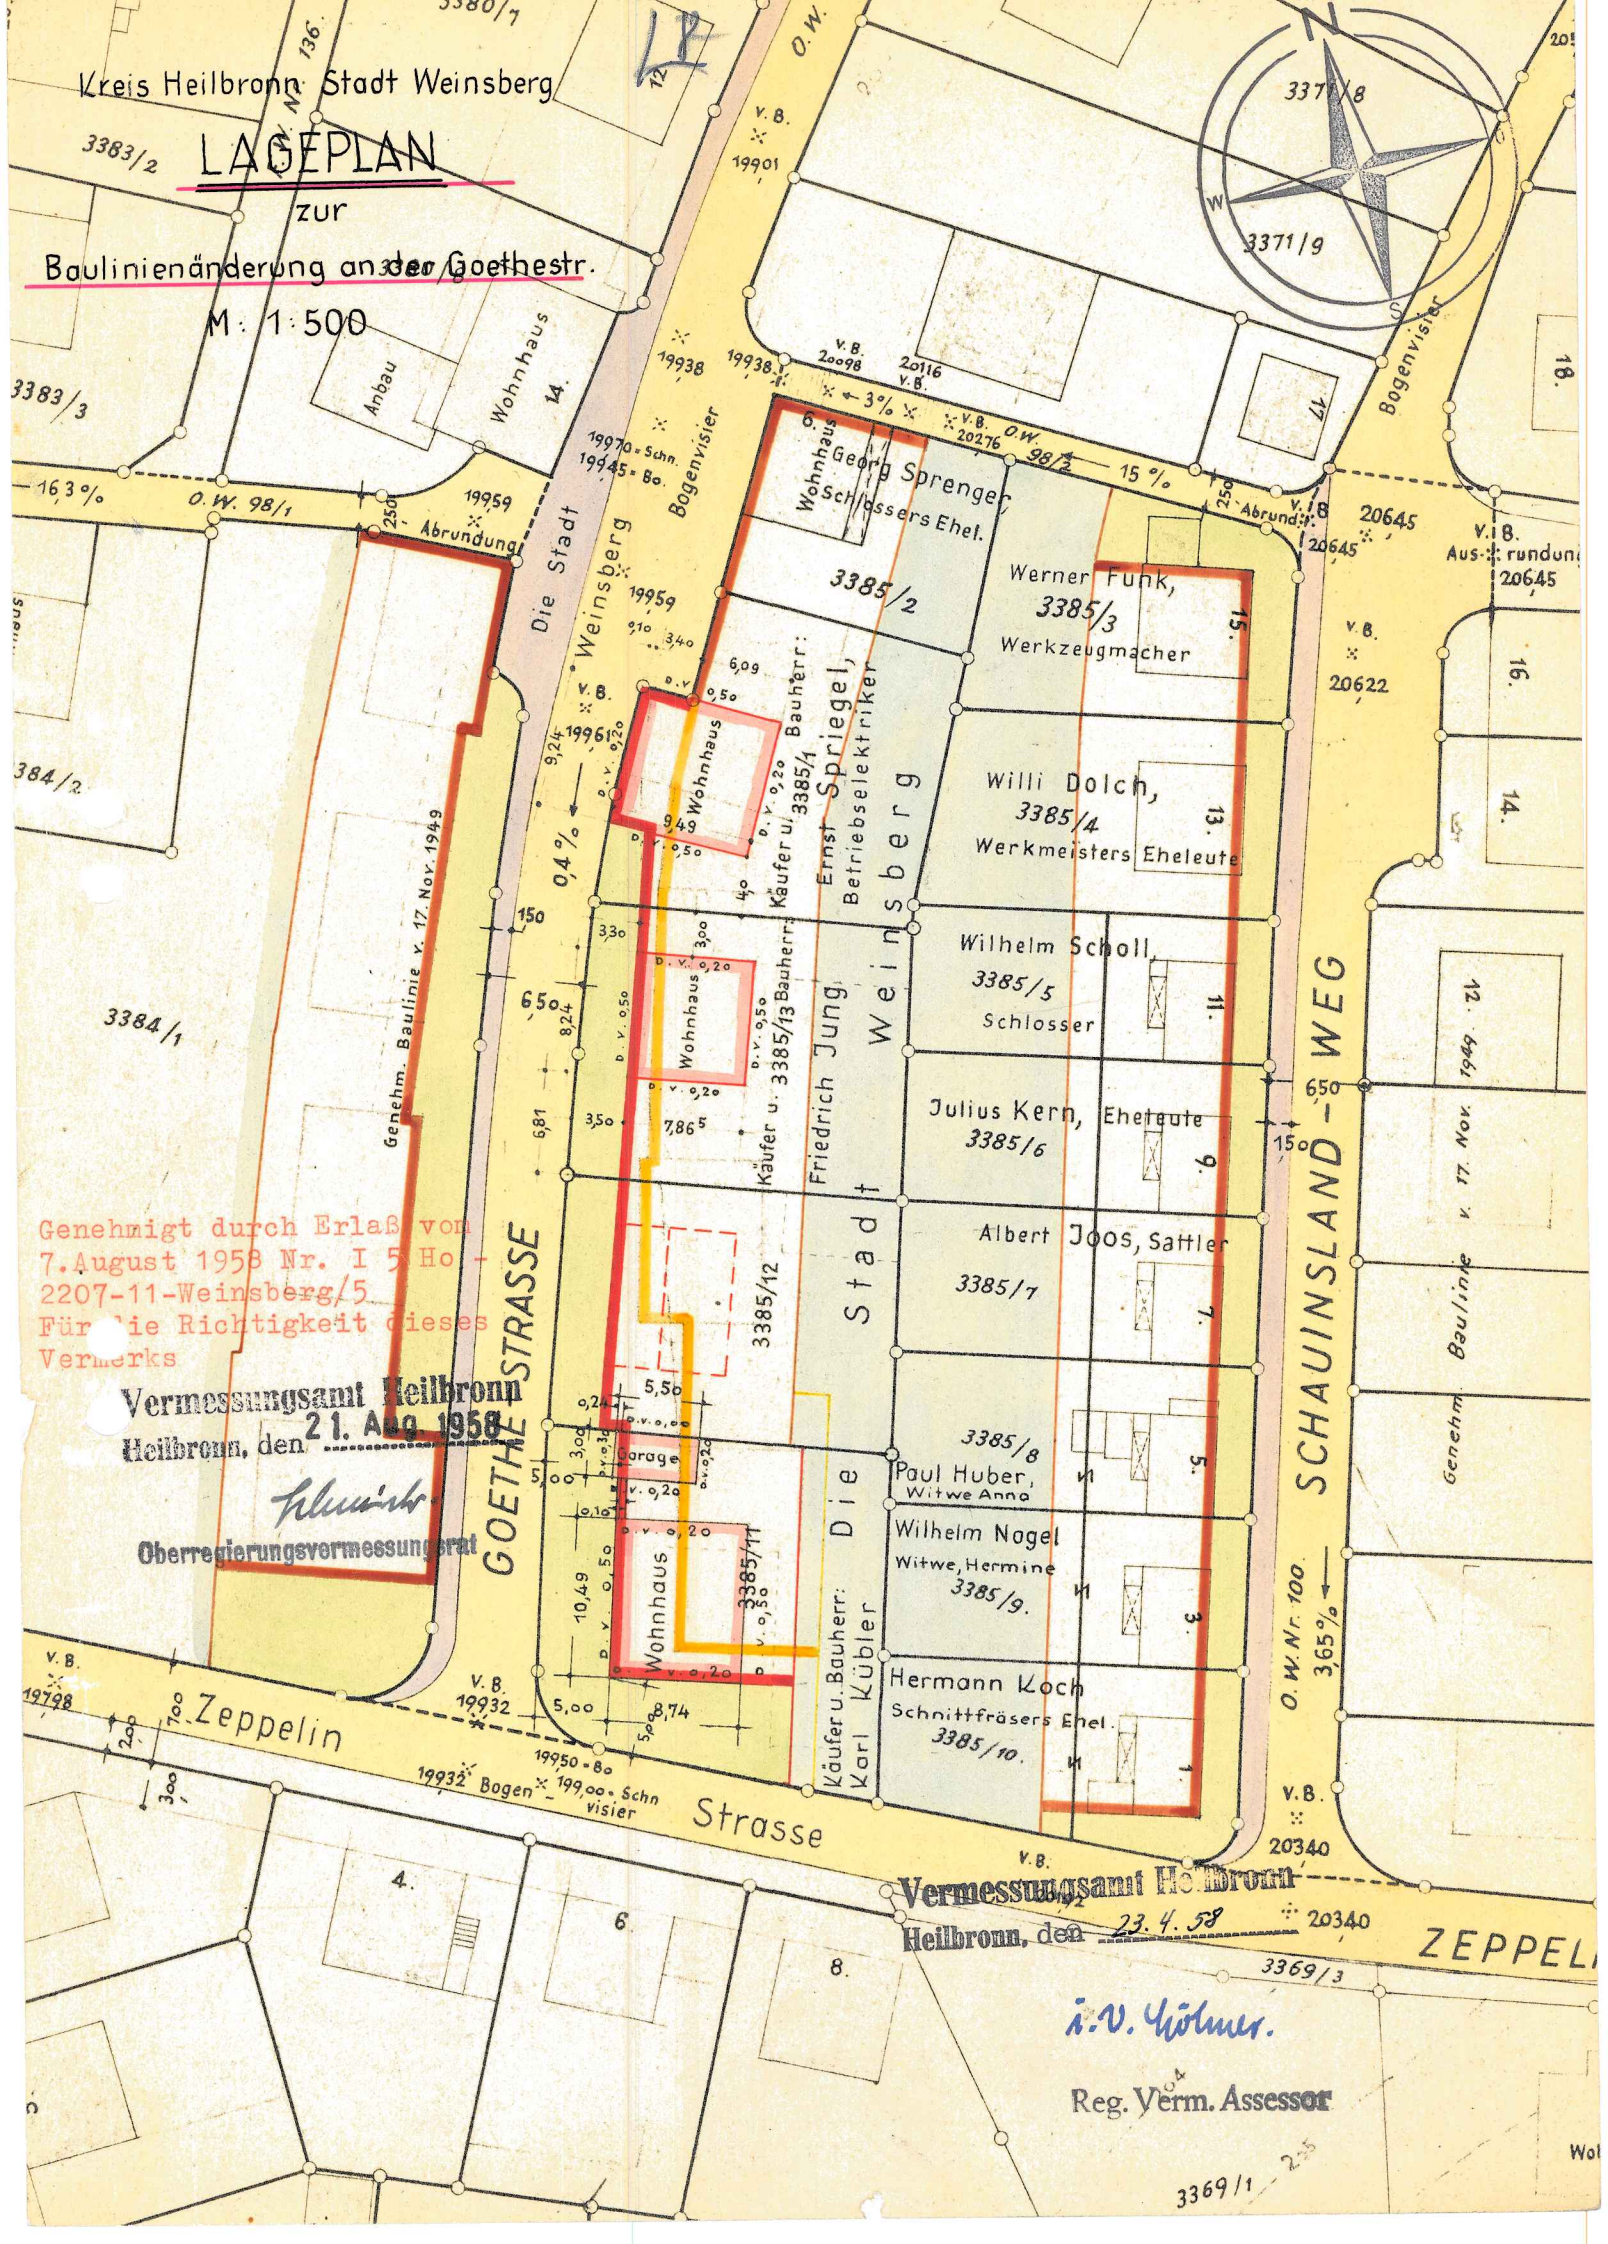

Genehmigt durch Erlaß vom 7. August 1958 Nr. I 5 Ho - 2207-11-Weinsberg/5
Für die Richtigkeit dieses Vermerks

Vermessungsamt Heilbronn
Heilbronn, den 21. Aug. 1958

Oberregierungsvermessungsrat

Vermessungsamt Heilbronn
Heilbronn, den 23. 4. 58

i.V. Hölmer.

Reg. Verm. Assessor