

L2

Marktgemeinde Weinsberg

La Grailbrunn

Längenprofil

der Goldgrube.

Genehmigt vom Oberamt Grailbrunn
und folgt dem St. Ver. 1932.



Weinsberg, den 28. Aug. 1932
Bürgermeisteramt



Heinrich May

Längenprofil der Holdergasse

Stadtgemeinde Weinsberg
 1/4 Heilbronn

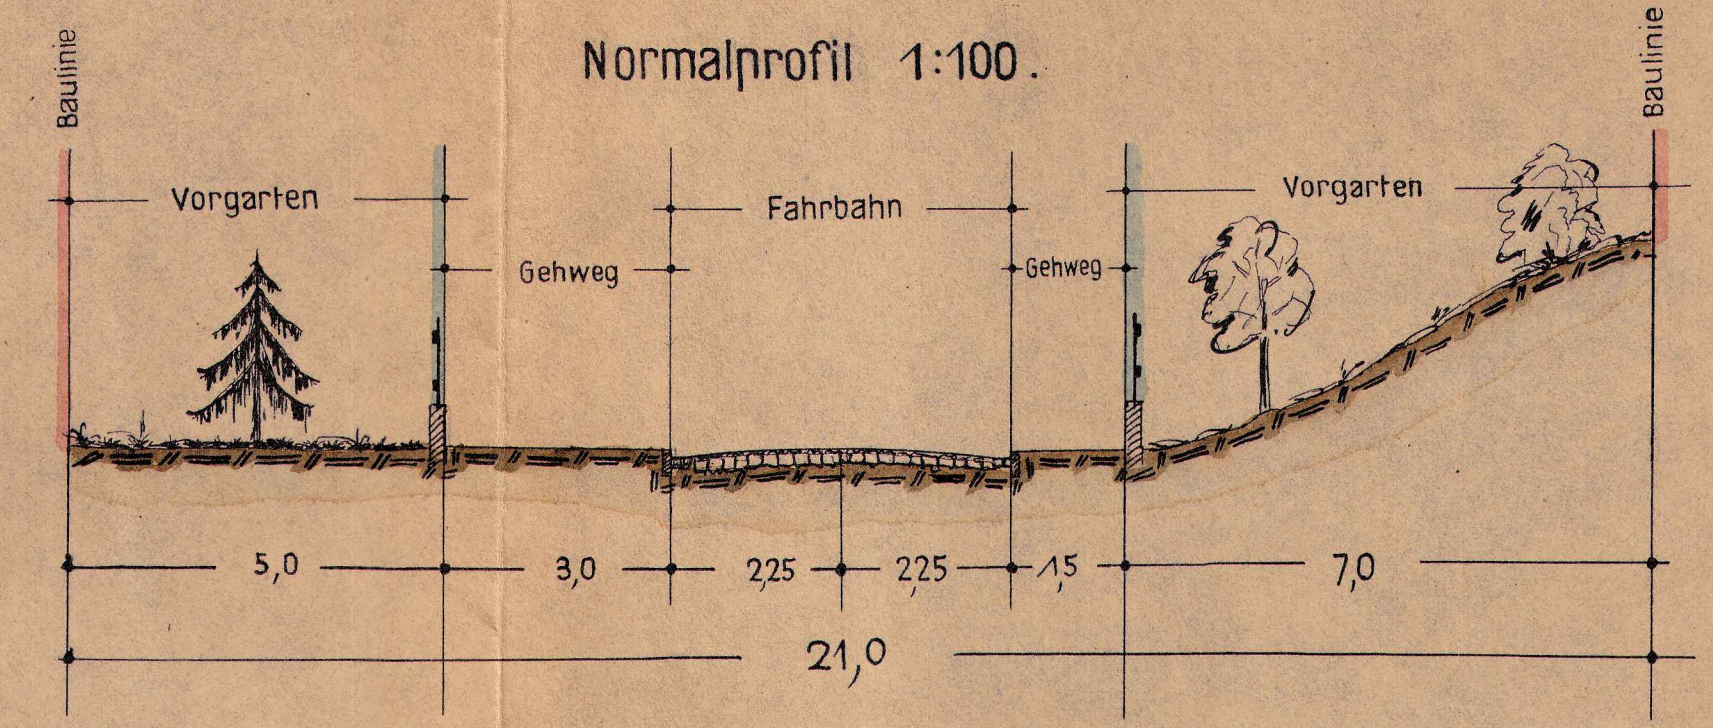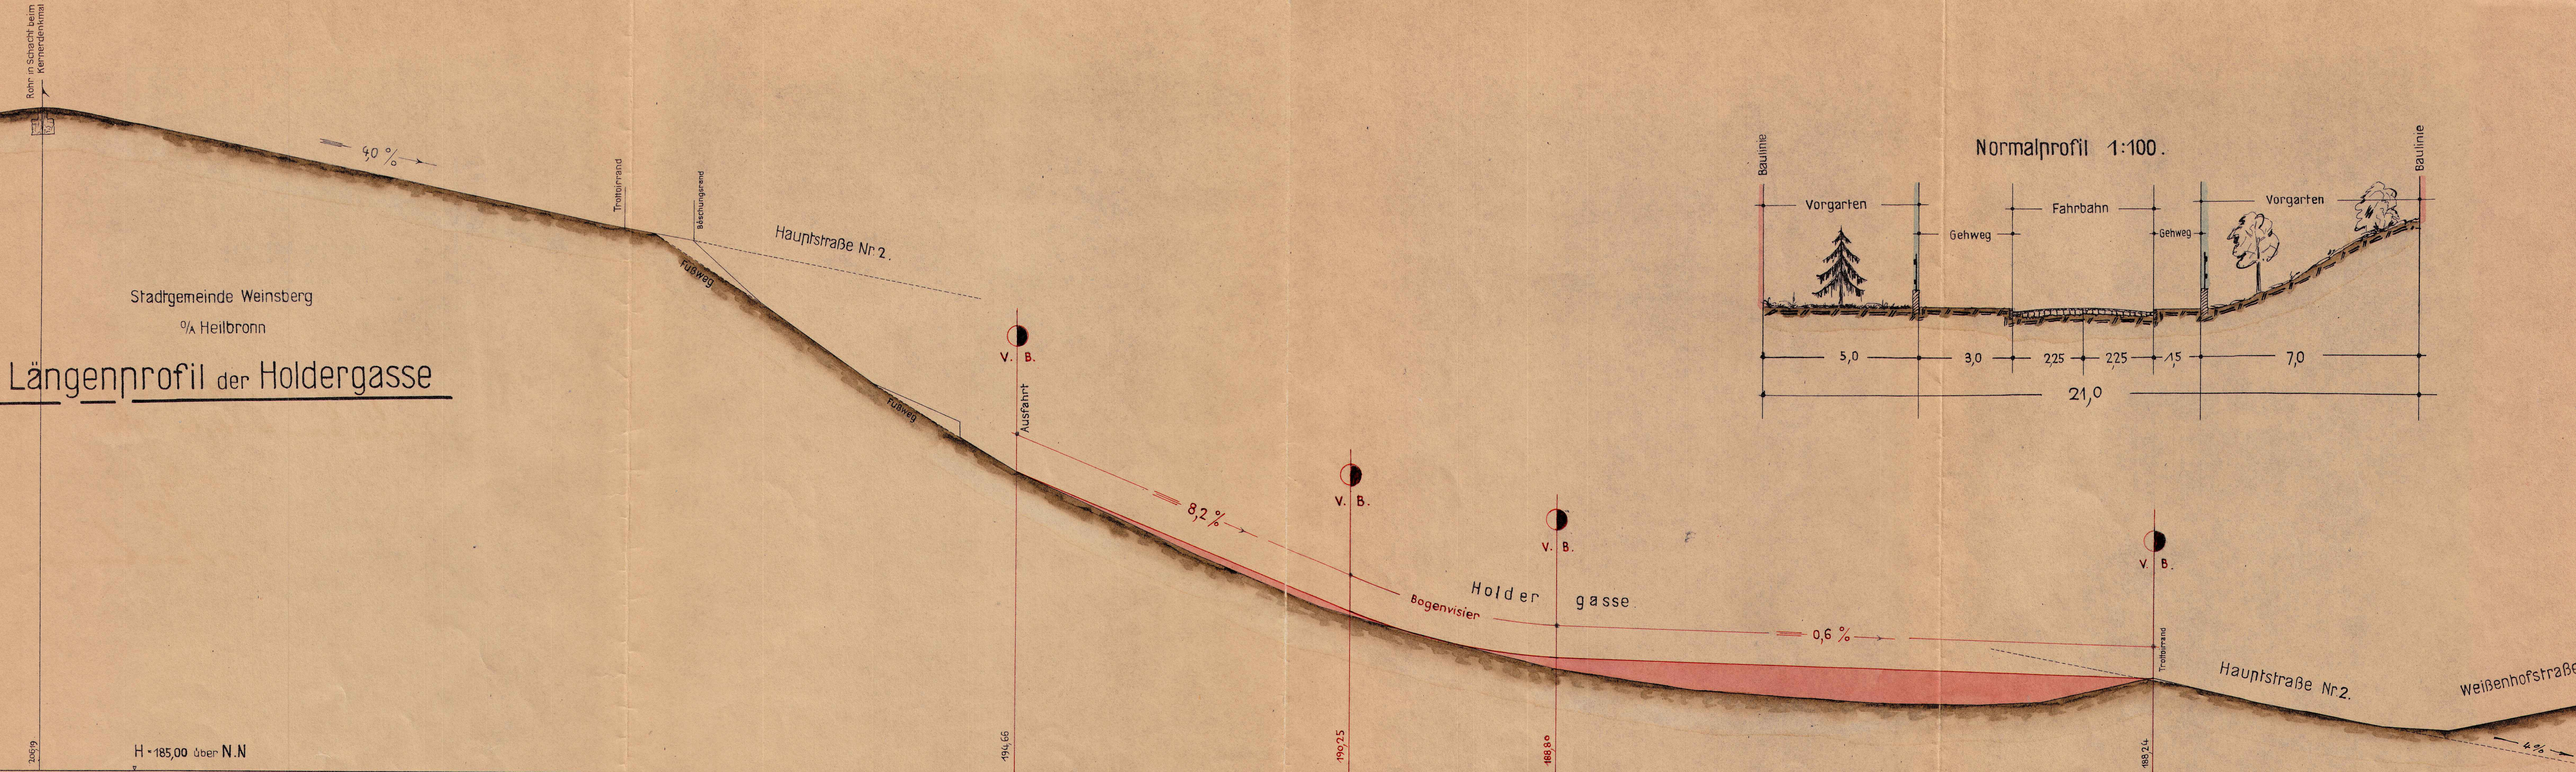

Maßstab für die Längen 1:500
 " " Höhen 1:100



Kunstwerk!
 Weinsberg, den 13. Sep. 1932
 Bürgermeisteramt
H. H. H.

Messungsamt Heilbronn
 Abteilung Weinsberg
 19. 11. 1932
König