
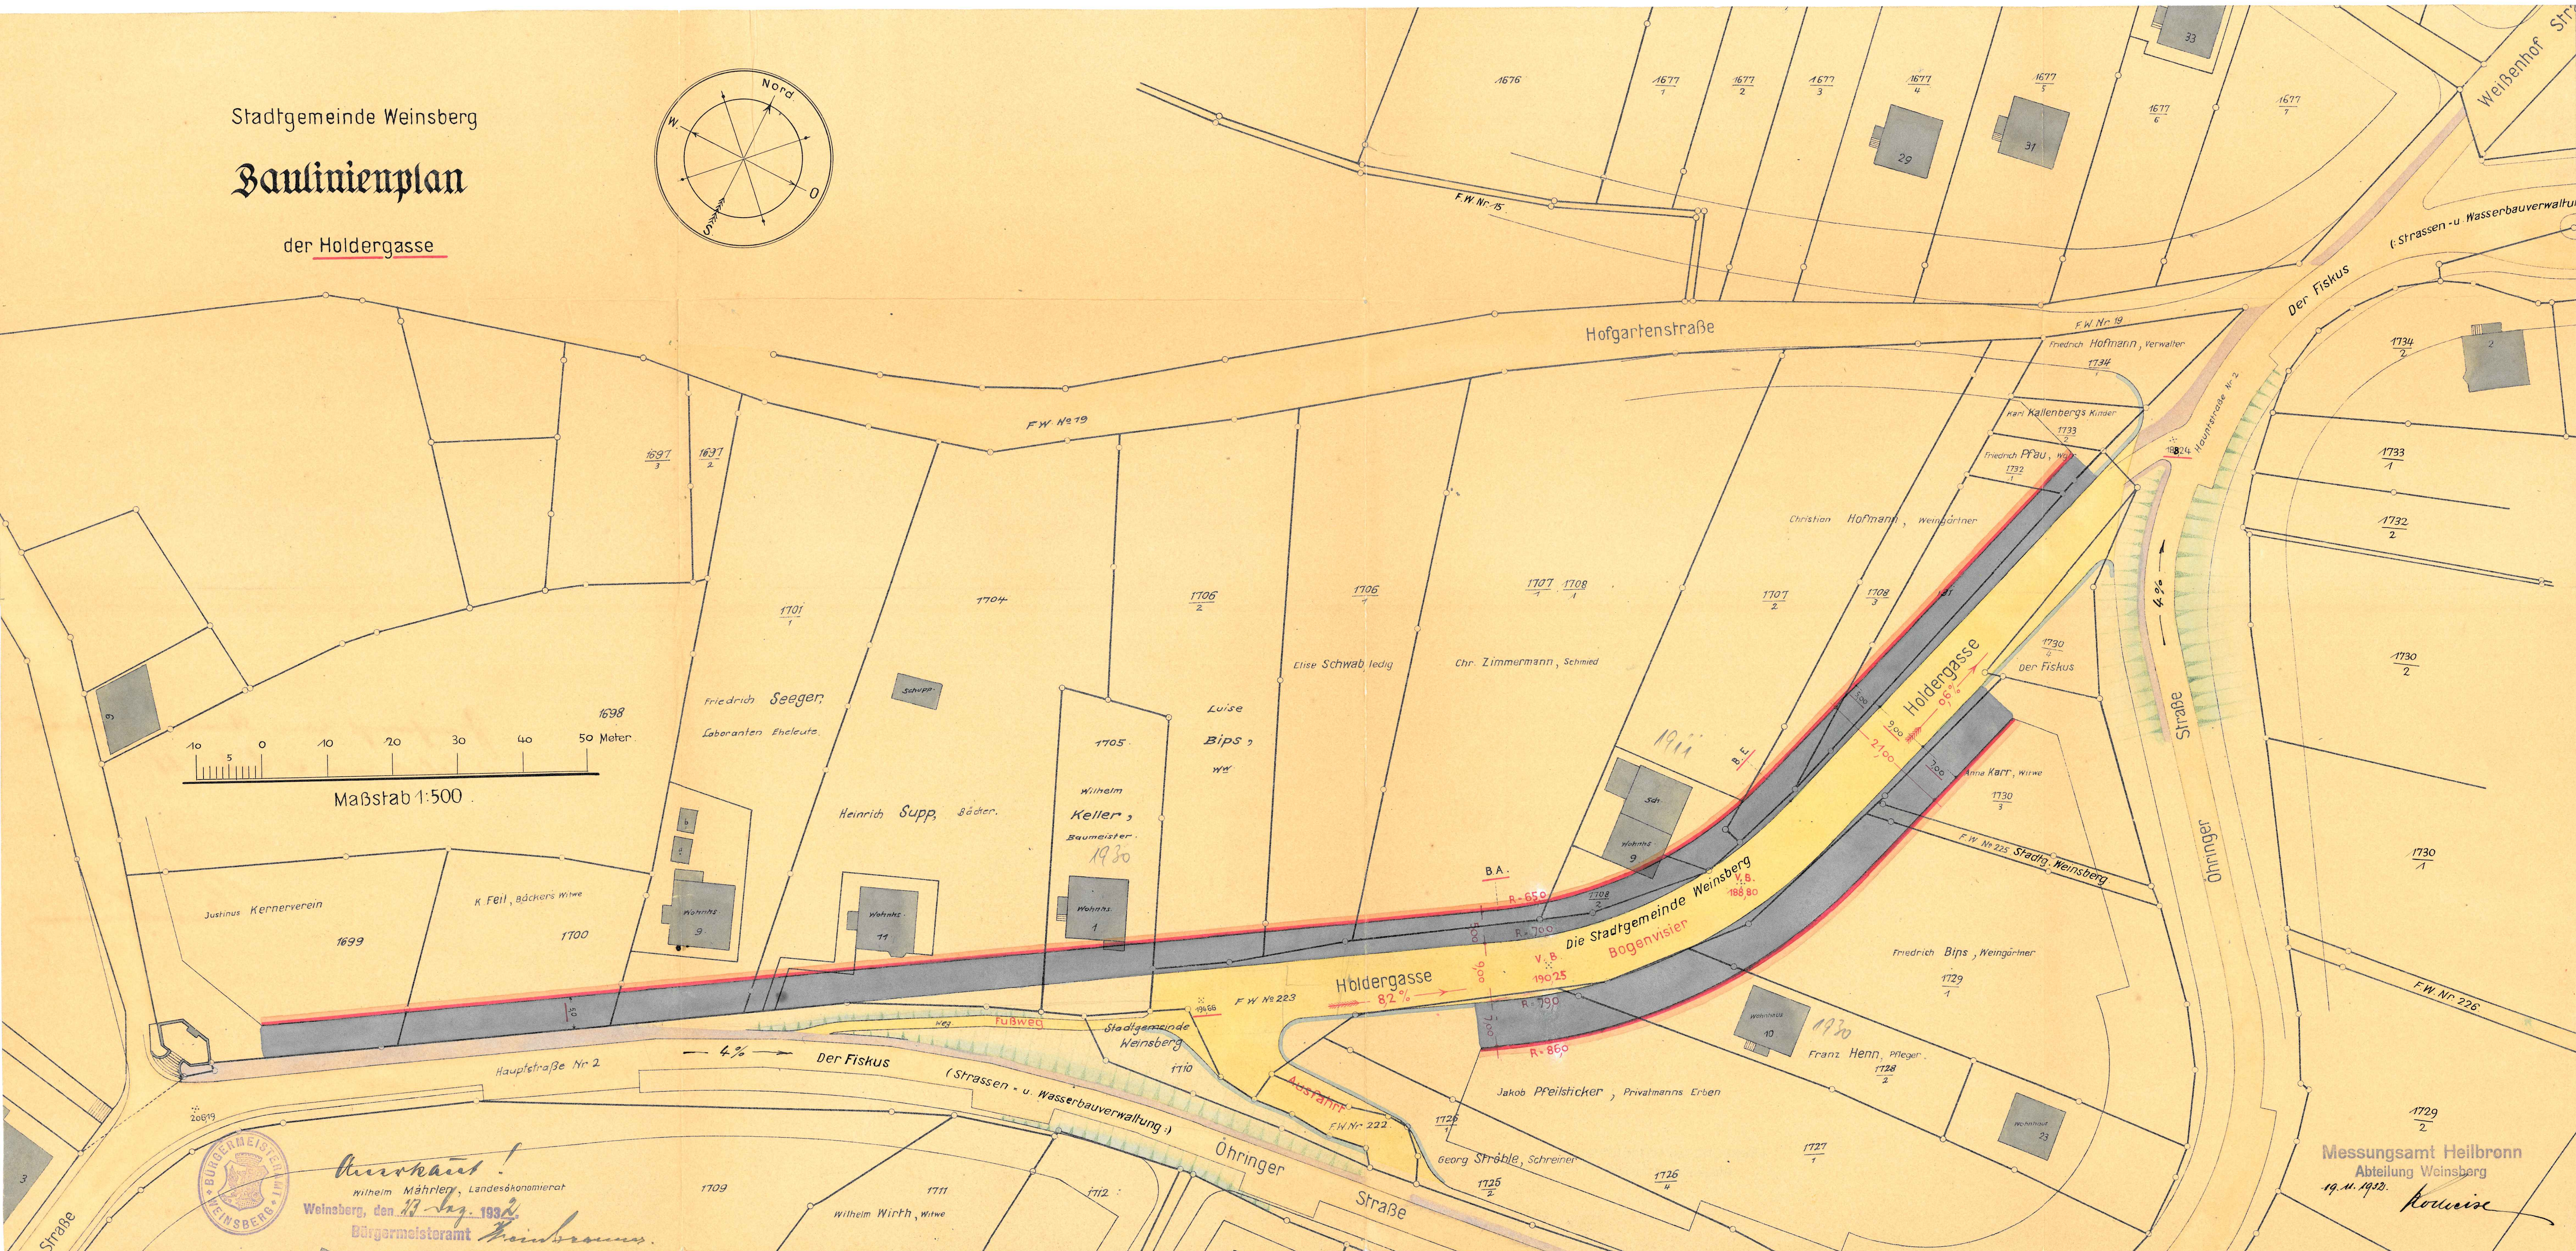
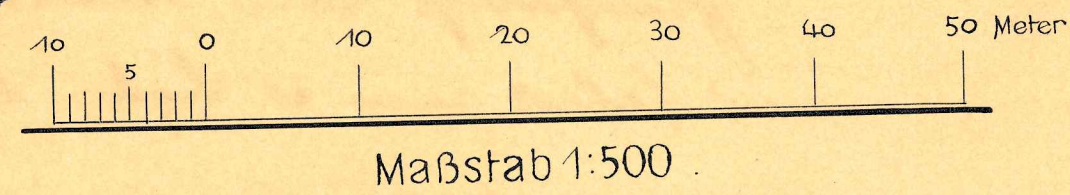


Stadtgemeinde Weinsberg

Baulinienplan

der Holdergasse

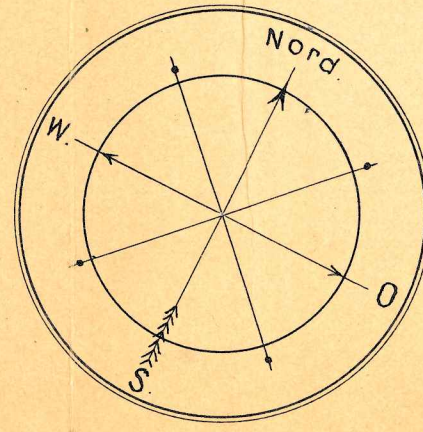

Ausfertigung!
Wilhelm Mährler, Landesökonomierat
Weinsberg, den 17. Aug. 1932.
Bürgermeisteramt Heilbronn.

Messungsamt Heilbronn
Abteilung Weinsberg
19. u. 1932.
Kollwitz