
Lageplan

Weidachweg

u. Lindauerstr.

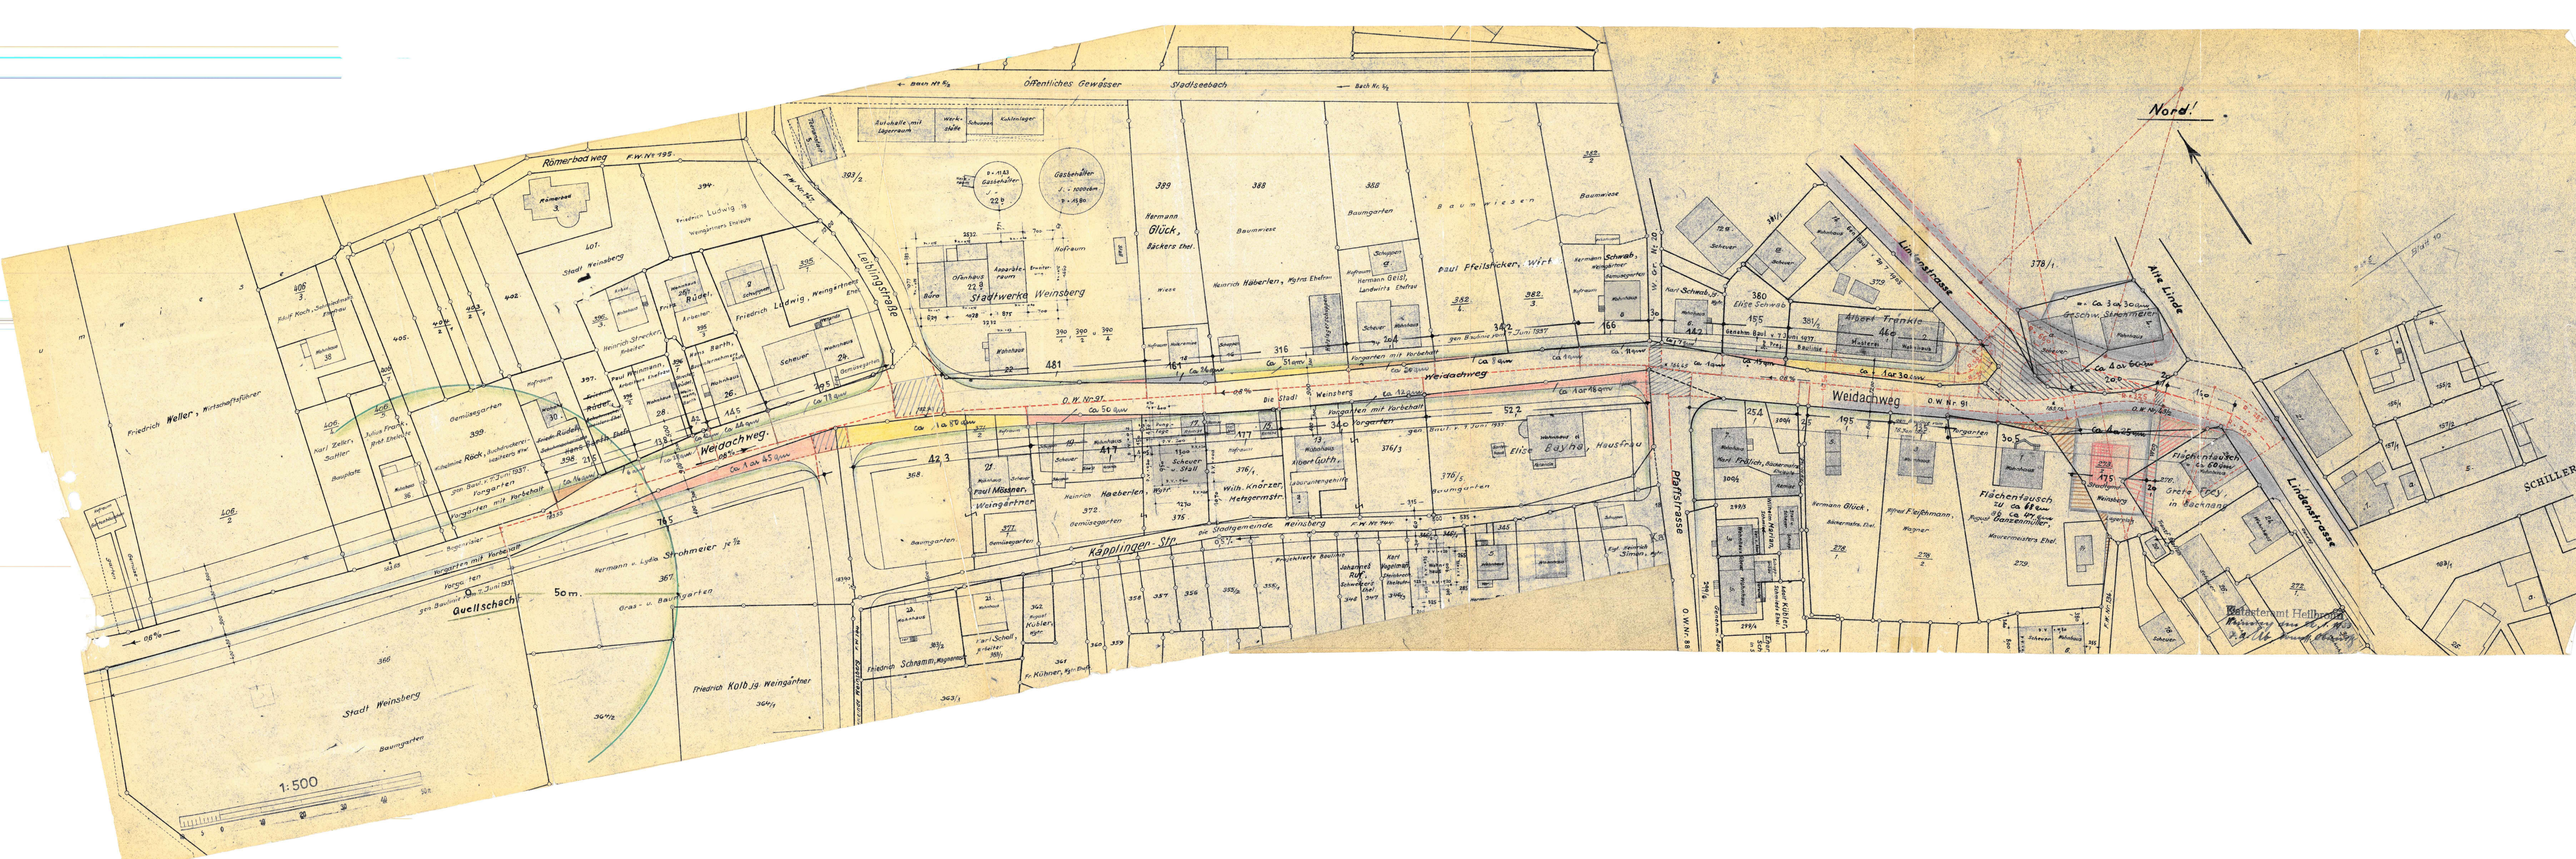


Nord!
Öffentliches Gewässer
Stadtseebach
Römerbad Weg
Leibnitzstraße
Weidachweg
Käpplingen-Str.
Guellschach
Pfarrstrasse
Lindenstrasse
Alte Linde
Linzerstrasse
Stadtwerke Weinsberg
Friedrich Weller, Wirtschaftsführer
Hermann Glück, Bäckers Ehel.
Paul Pfeifsticker, Wirt
Elise Bayha, Hausfrau
Heinrich Haeberlen, Mstr.
Wilh. Knörzer, Metzgermstr.
Albert Franke
Paul Mössner, Weingärtner
Friedrich Schramm, Kaufmann
Friedrich Kolb jg. Weingärtner
Stadt Weinsberg
Hermann v. Lydia Strohmeier jr.
Flächentausch zu ca 61 qm gegen 98 qm Ganzenmüller
Flächentausch ca 60 qm
Grete Epp, in Bochnang
Weidachweg
1:500
50 m
Katasteramt Heilbronn