13

Kreis Heilbronn
Stadt Weinsberg

L Ä N G E N P R O F I L E

zur Bebauungsplanänderung "Stadtseestraße"

Blatt 1

Kreis Heilbronn


Stadt Weinsberg

Höhenplan

zur Bebauungsplanänderung

„Stadtseestraße"

Blatt 1

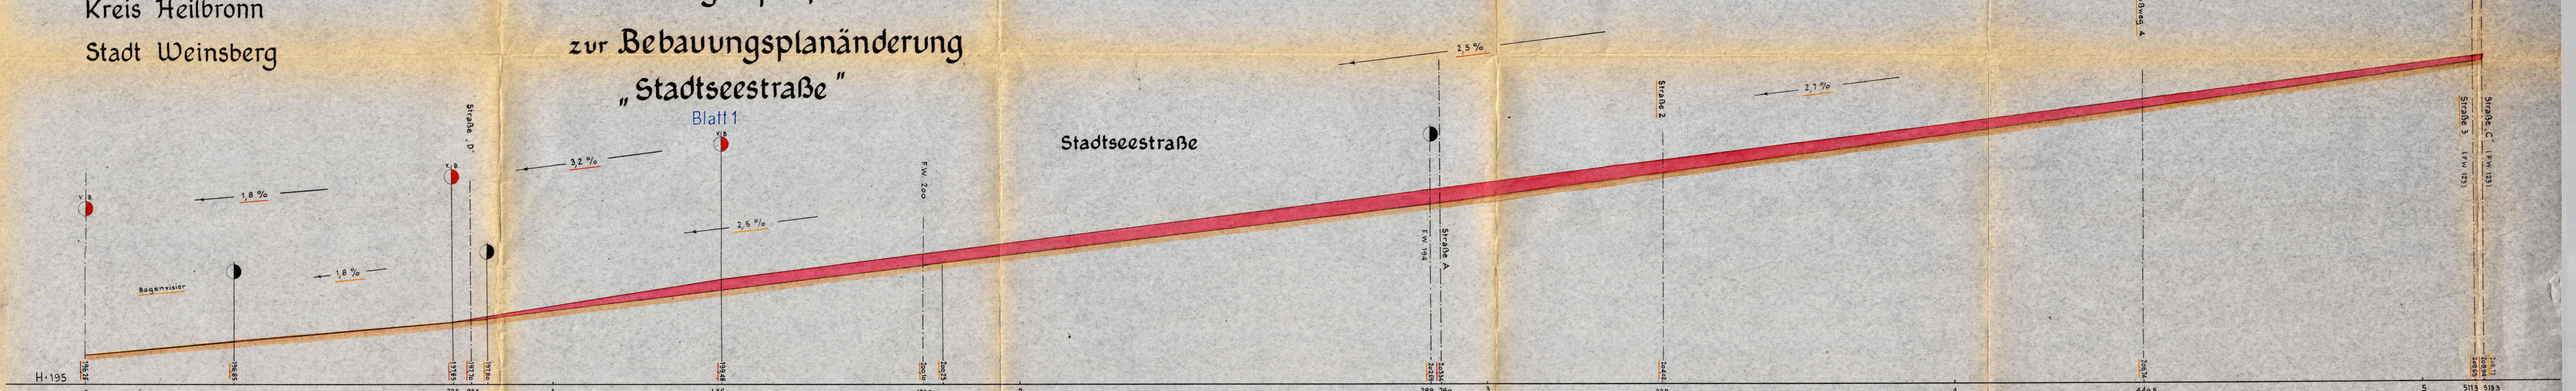

Maßstab für die Längen 1:500

Maßstab für die Höhen 1:100

Genehmigt durch Erlaß des Reg. Präs. vom 7.12.1961 Nr. I 5 Ho - 2207.8 - Weinsberg 14. Die Übereinstimmung mit dem der Genehmigung zugrunde liegenden Längenprofil vom 28.4.1961 / 20.6.1961 und die Richtigkeit dieses Vermerks beurkundet

Vermessungsamt Heilbronn
Heilbronn, den 14.2.62
i.V. Schmidgall
Reg. Verm. Assessor

Profil für Str. B u. E geändert
Profil für Str. D, A u. C gestrichen
u. nach Blatt 2 übertragen.

Vermessungsamt Heilbronn
Heilbronn, den 20.6.61
i.V. Schmidgall
Reg. Verm. Assessor

Vermessungsamt Heilbronn
Heilbronn, den 28.4.1961
Schmidgall
Oberregierungsvermessungsrat

14.

Kreis Heilbronn
Stadt Weinsberg

L Ä N G E N P R O F I L

zur Bebauungsplanänderung "Stadtseestraße"


Blatt 2

Kreis Heilbronn
Stadt Weinsberg


Längenprofil
zur Bebauungsplanänderung „Stadtseestraße"

Blatt 2


Straße A

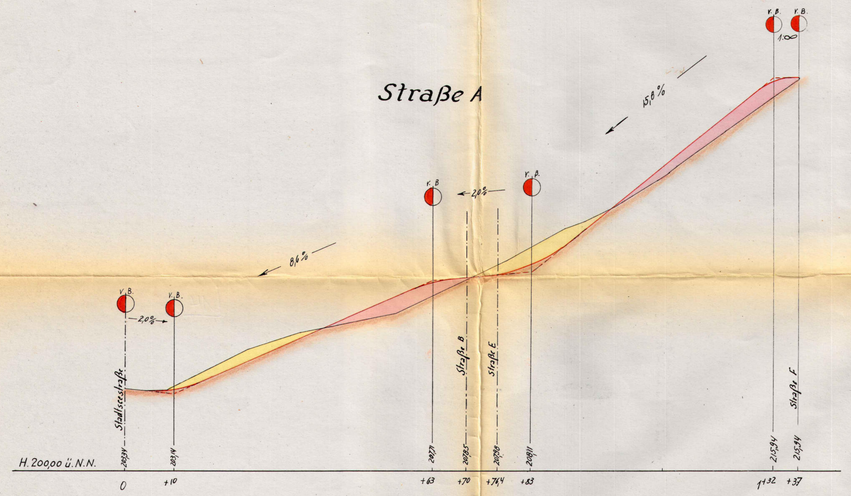


Straße C

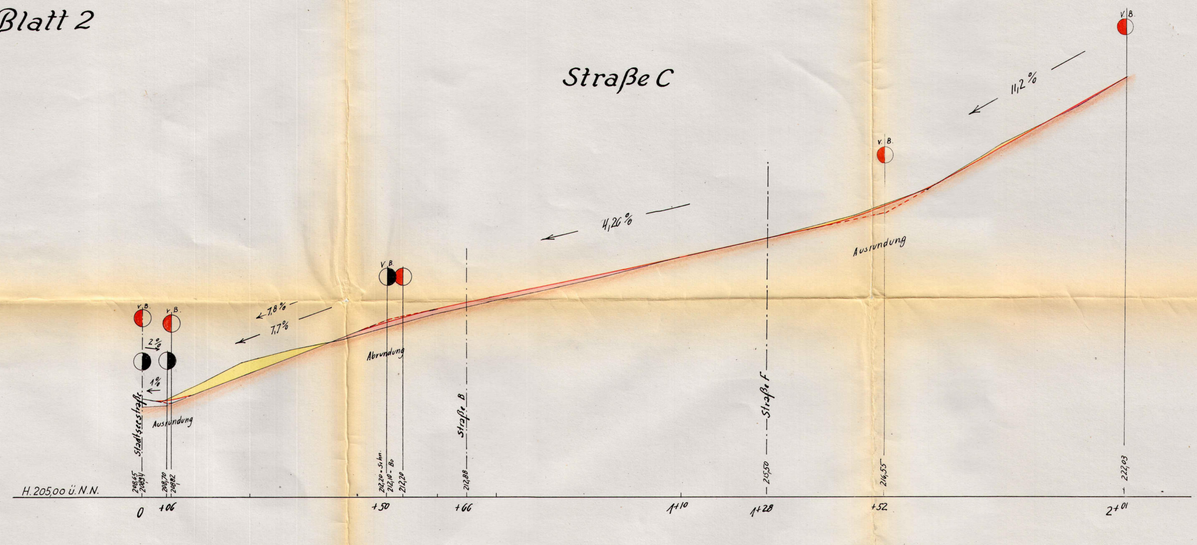

Straße D

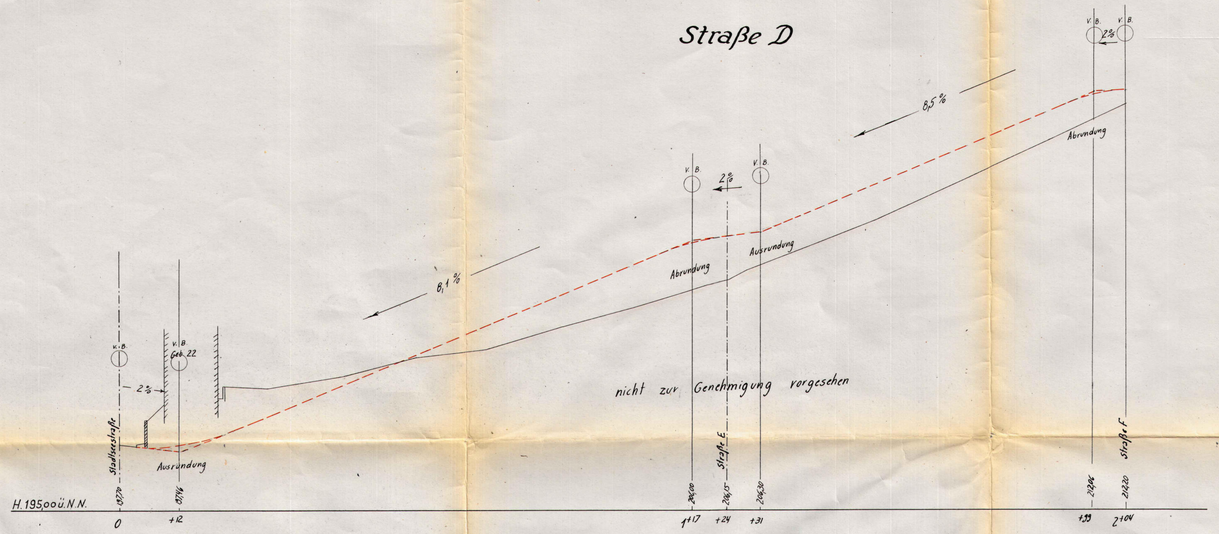

Straße F

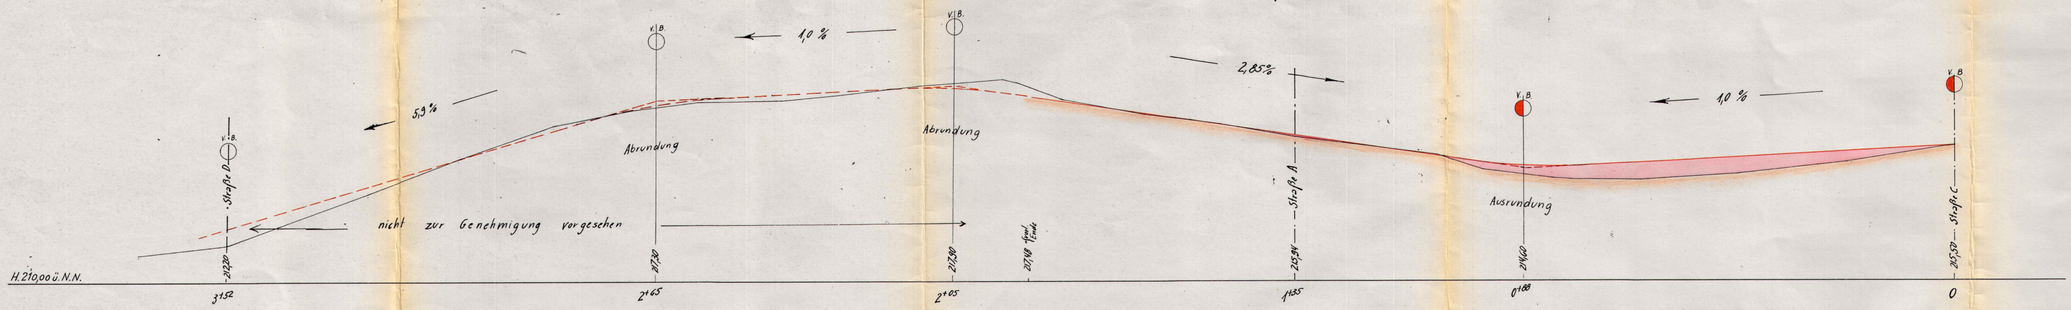

Maßstab für die Längen 1:500
-"- -"- -"- Höhen 1:100

Genehmigt durch Erlaß des Reg. Präs. vom 7.12.1961 Nr. I 5 Ho - 2207 - 8 - Weinsberg/4. Die Übereinstimmung mit dem der Genehmigung zugrunde liegenden Längenprofil vom 28.4.1961 und die Richtigkeit dieses Vermerks beurkundet:

Vermessungsamt Heilbronn
Heilbronn, den 14. 2. 62
i.V. [signature]
Reg. Verm. Assessor

Vermessungsamt Heilbronn
Heilbronn, den 20. 6. 61
i.V. [signature]
Reg. Verm. Assessor