

Landkreis Heilbronn Stadt Weinsberg

# Lageplan

zum  
Bebauungsplan Gewand Fluren  
3. Abschnitt.


Genehmigt: Durch Erlass des  
Regierungspräsidium v. 7. Nov. 1952  
J.M. Nr. V. Ho 3128.

zur Beurkundung:  
Weinsberg, den 19. 12. 1952.



Bürgermeister

Nord!

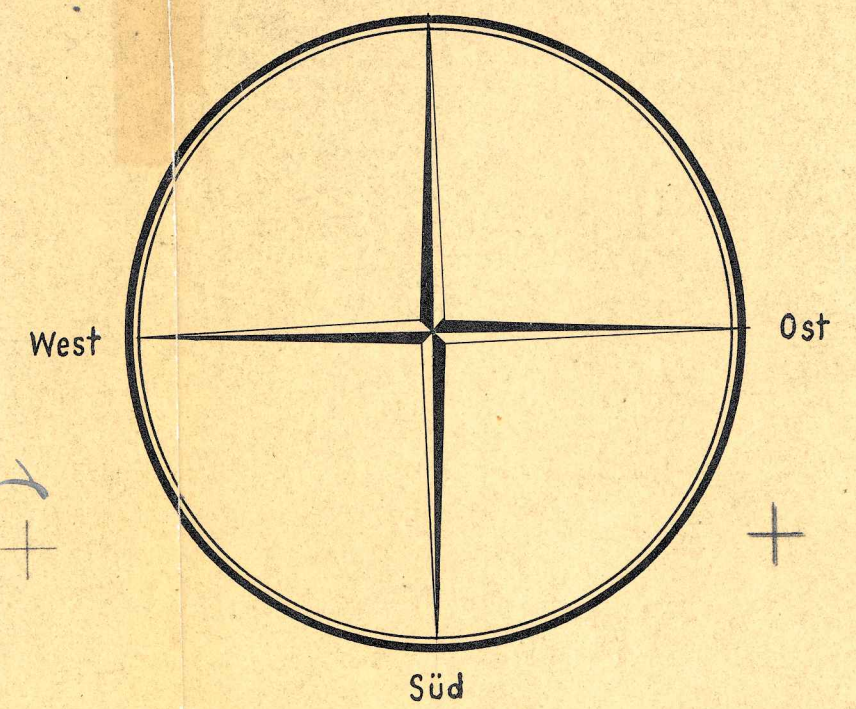



## Farbenerklärung:

- Genehmigter Vorgarten
- Genehmigte Baulinie
- Genehmigtes Bauverbot

- Neu zu genehmigender Vorgarten
- Neu zu genehmigende Baulinie
- Neu zu genehmigendes Bauverbot

Aufzuhebende Baulinie

Aufzuhebende Vorgartenlinie

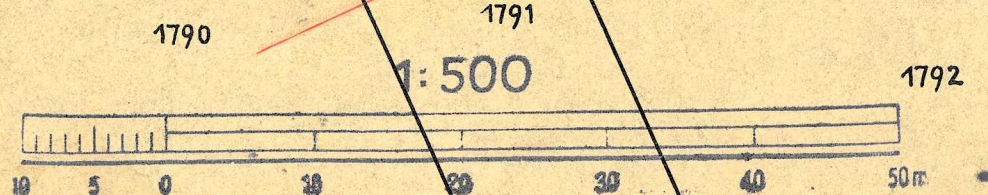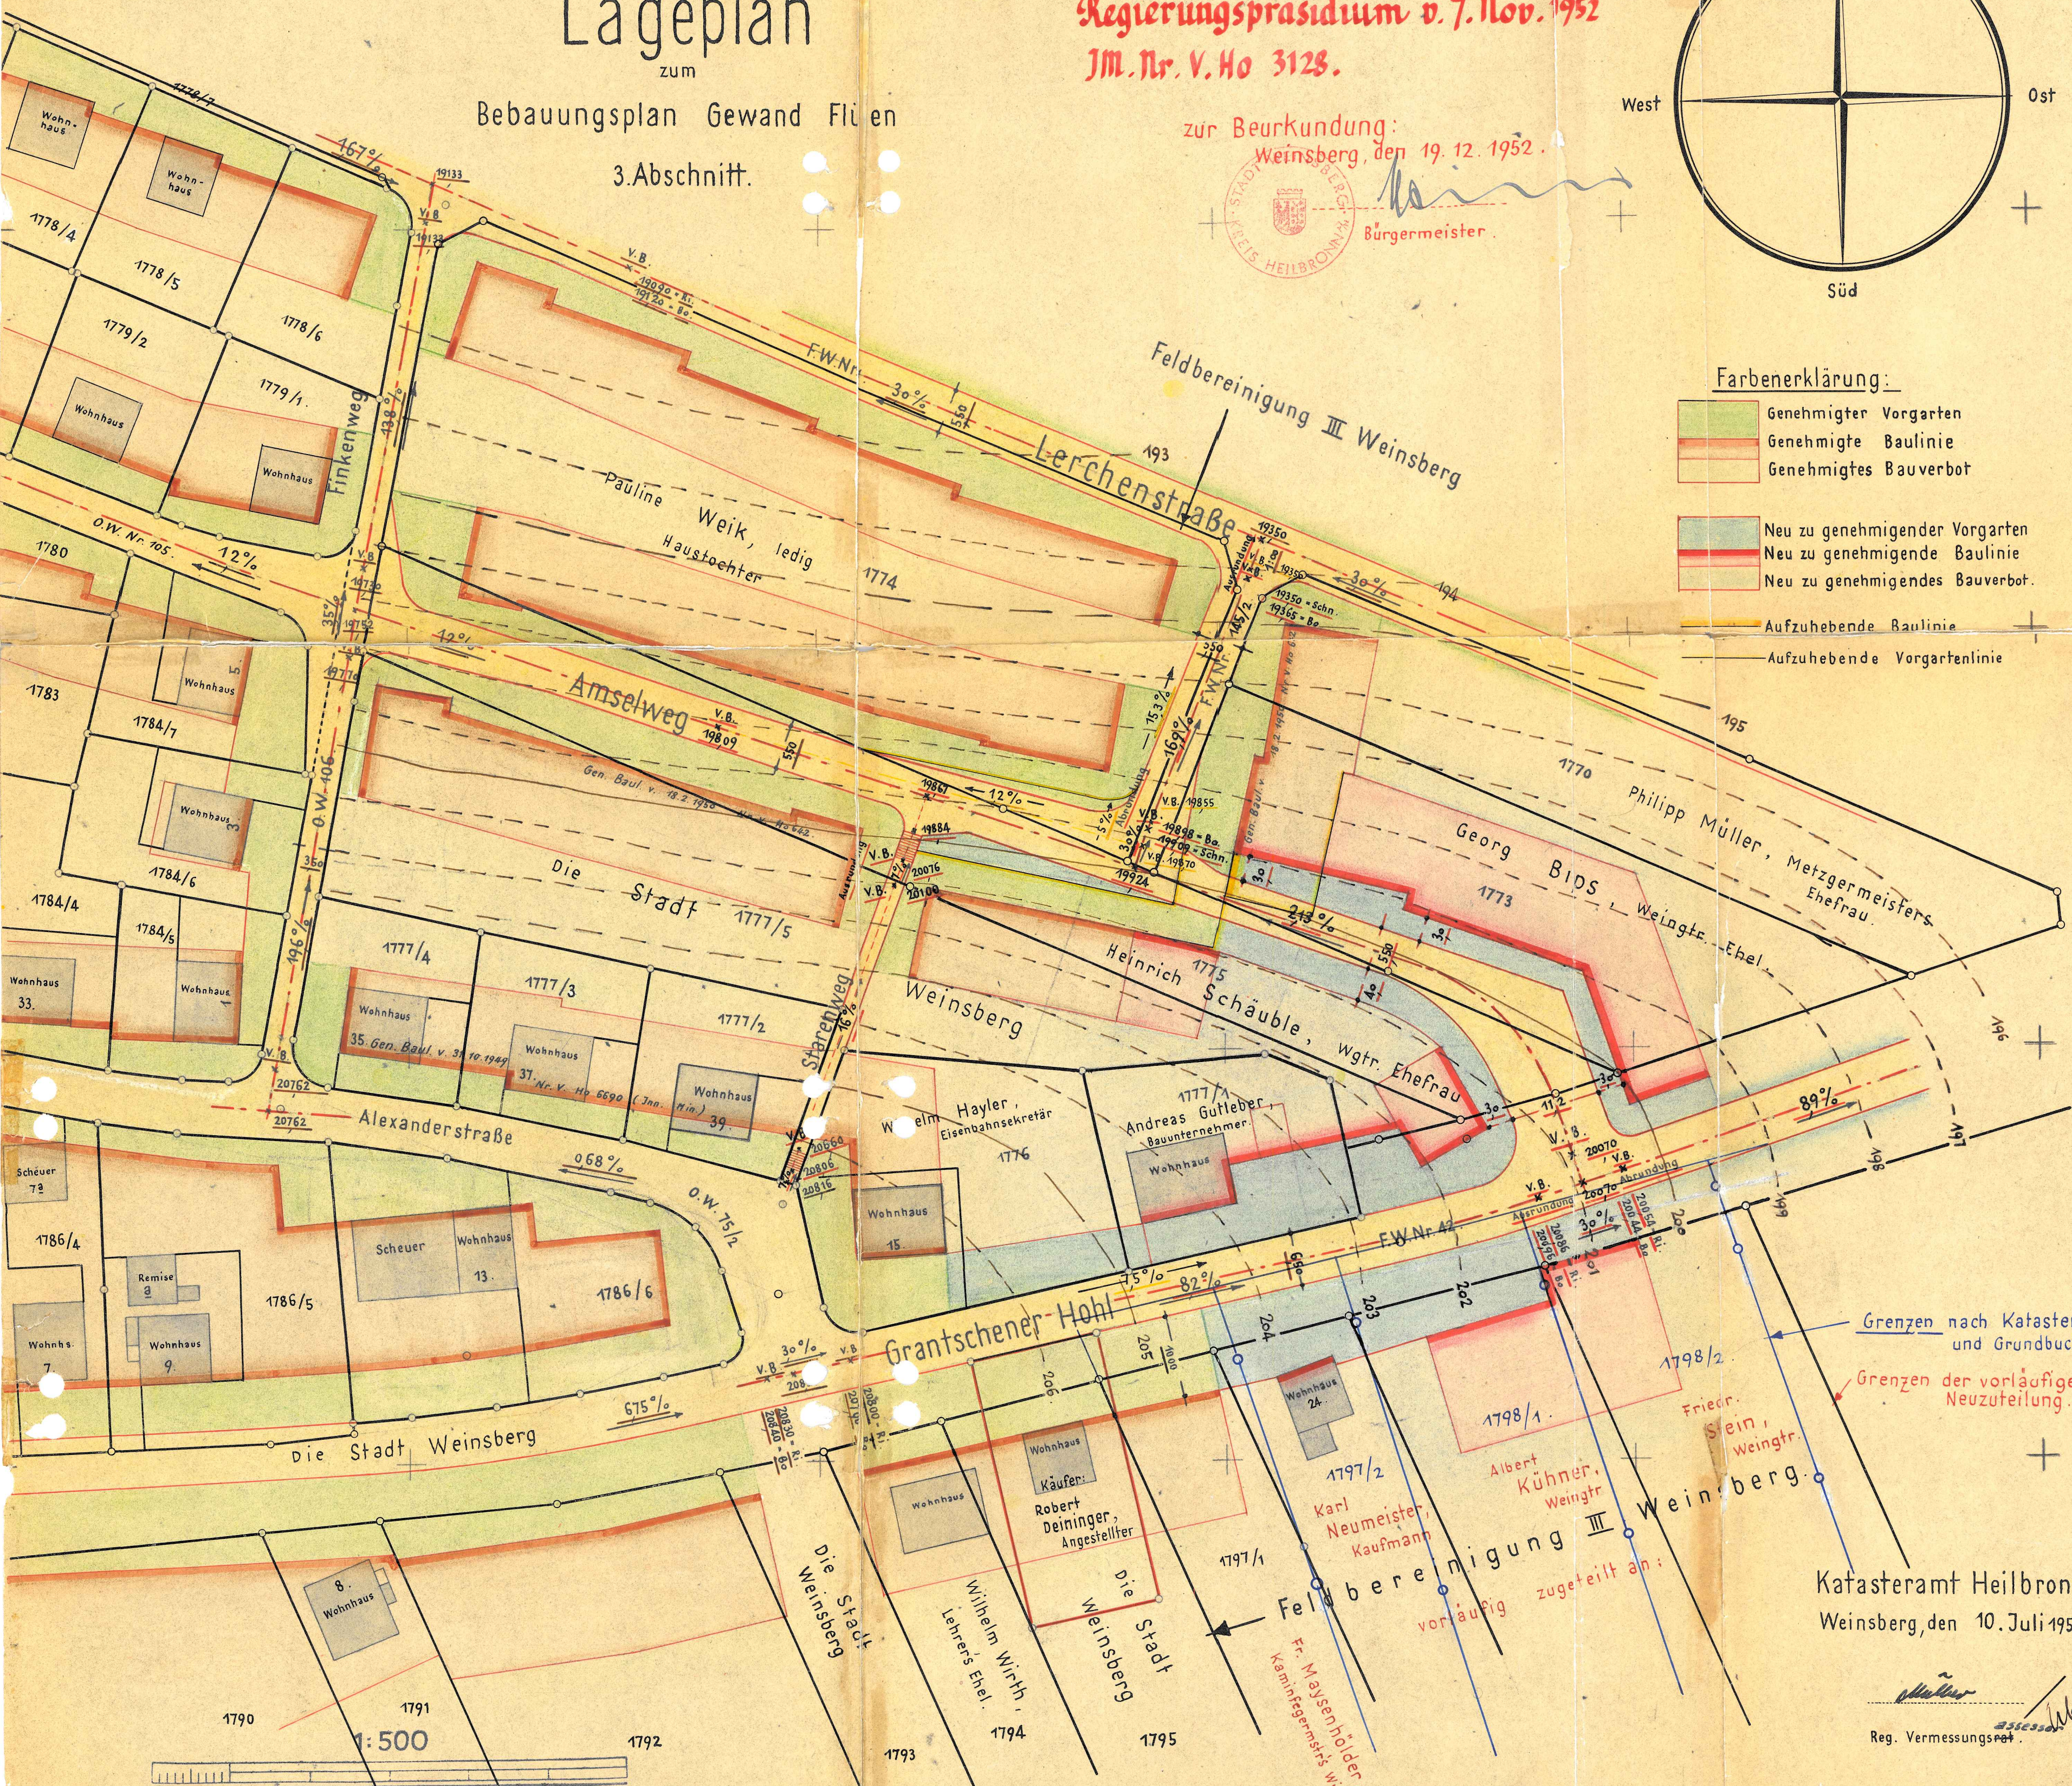

Grenzen nach Kataster  
und Grundbuch  
Grenzen der vorläufigen  
Neuzuteilung.

Katasteramt Heilbronn  
Weinsberg, den 10. Juli 1952.

Reg. Vermessungsamt