


Farbenerklärung:

- Genehmigter Vorgarten
- Genehmigte Baulinie
- Aufzuhebende Vorgartenlinie
- " " Baulinie
- Neu zu genehmigender Vorgarten
- " " genehmigende Baulinie

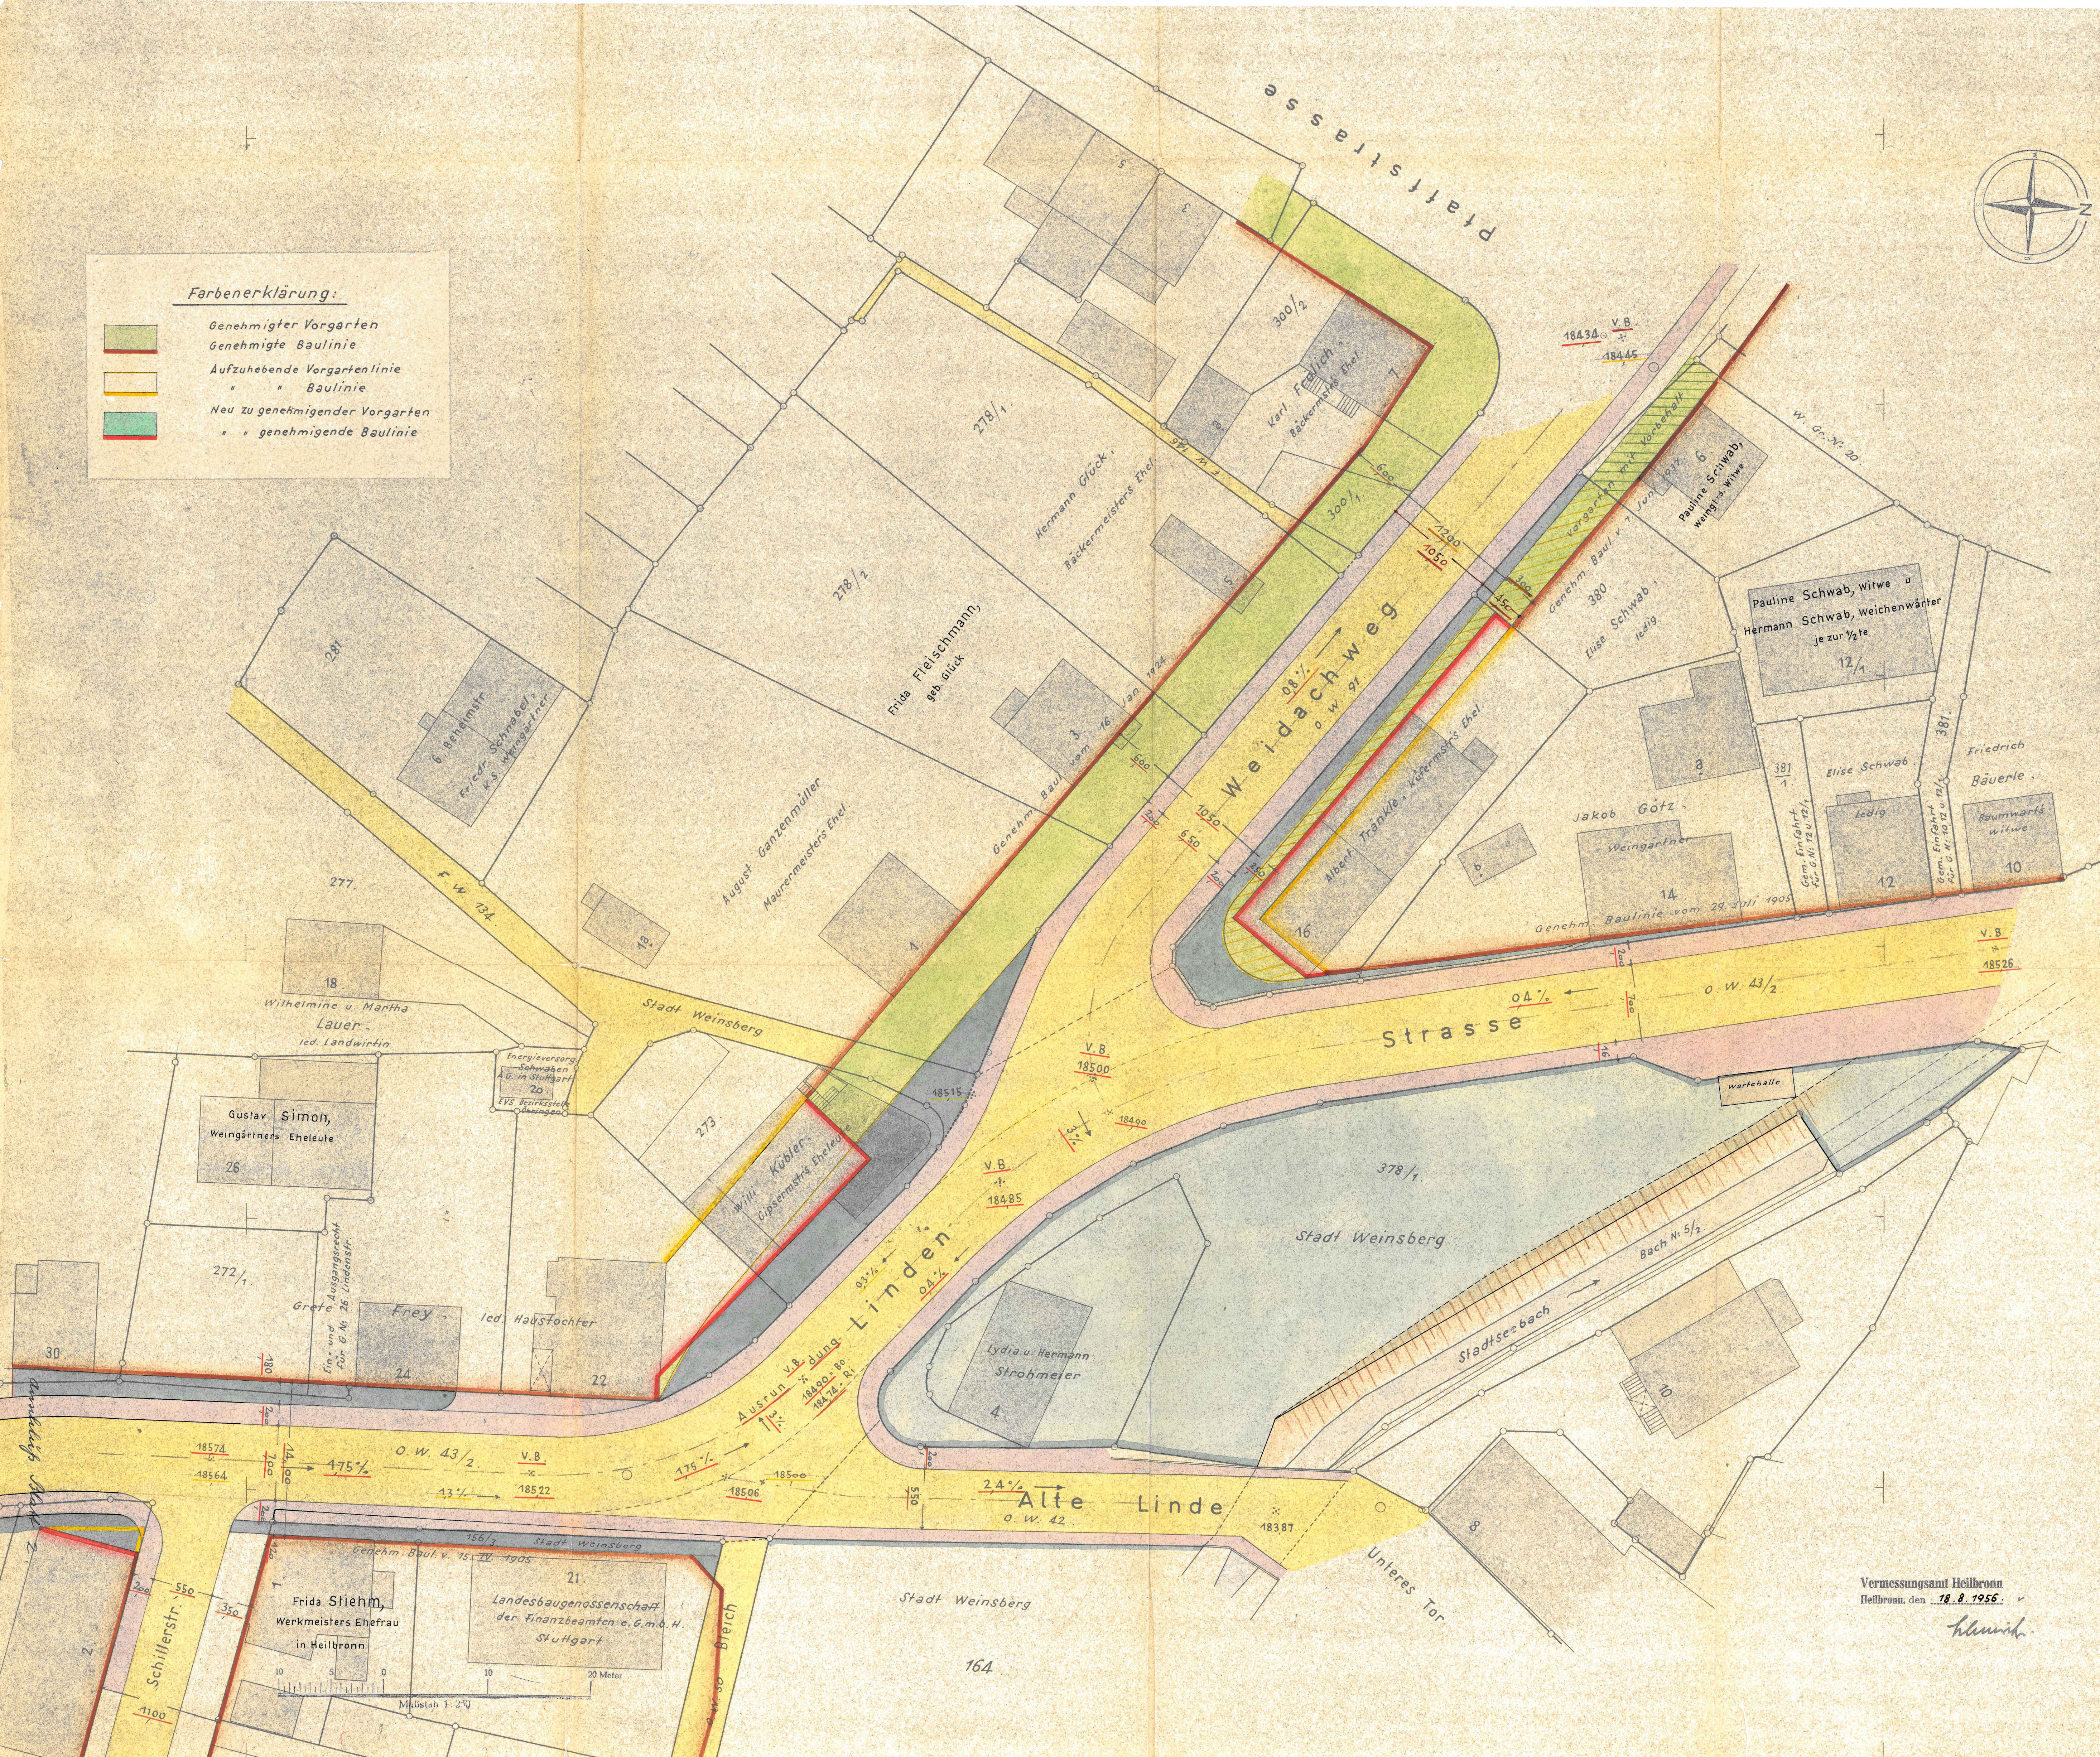

Vermessungsamt Heilbronn
Heilbronn, den 18.8.1956

Hannich