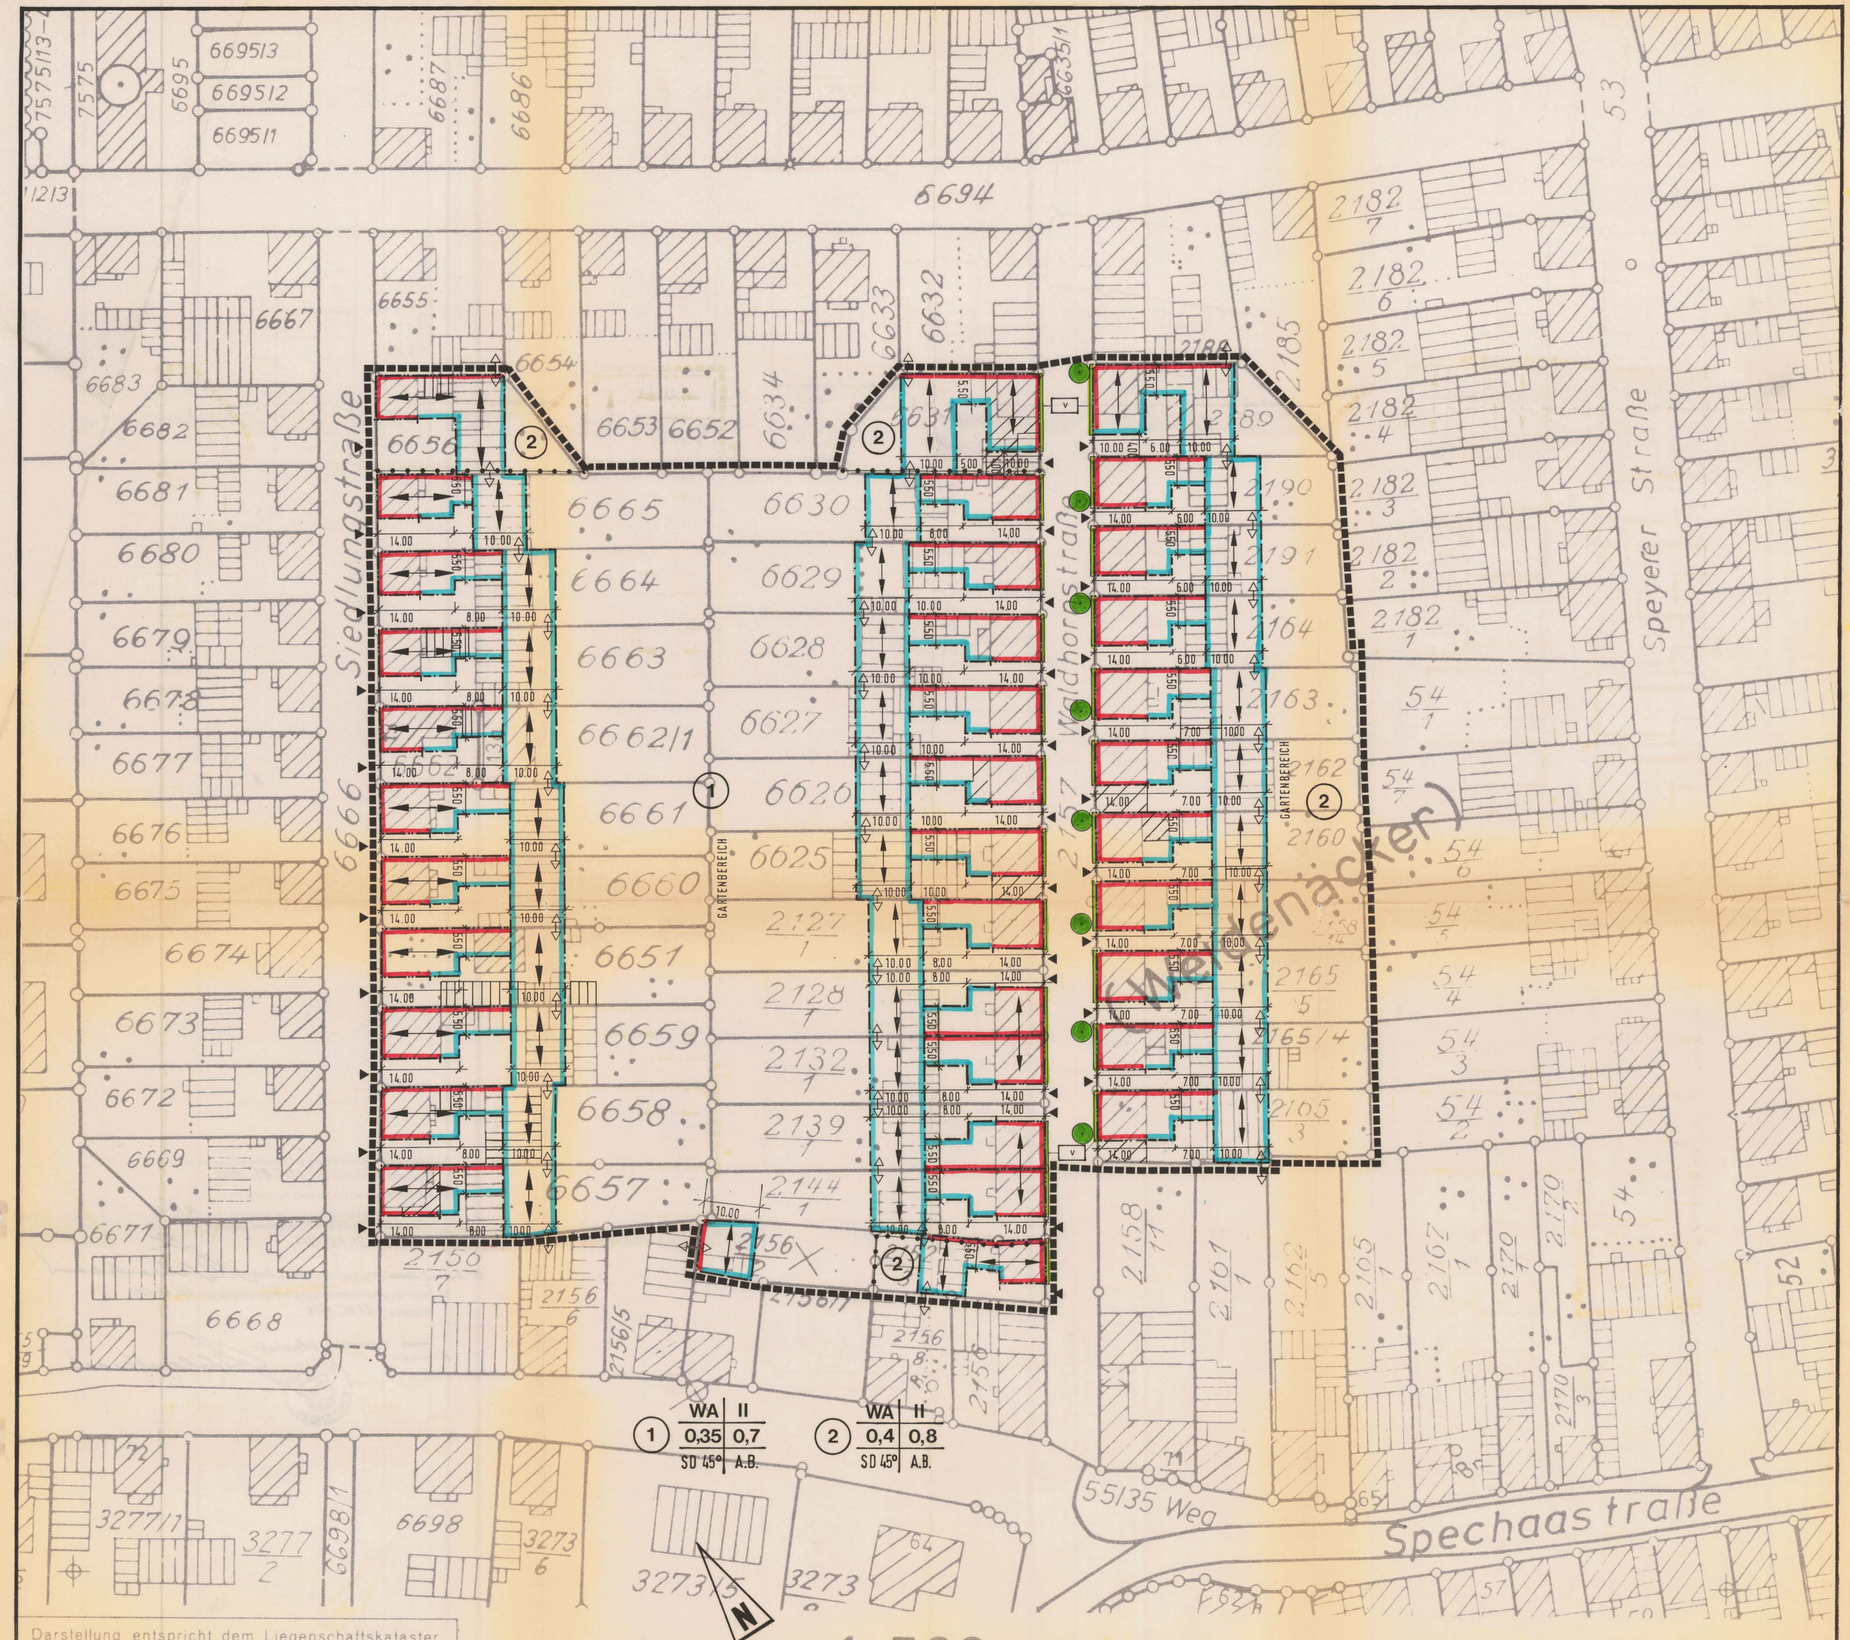


Darstellung entspricht dem Liegenschaftskataster.
Abweichungen gegenüber dem Grundbuch möglich.

Herstellung: Landesvermessungsamt Baden-Württemberg
– Außenstelle Karlsruhe – 198

LEGENDE

BAUGEBIET: **WA**: ALLGEMEINES WOHNGEBIET	ZAHL DER VOLLGESCHOSSE: **II**: 2 VOLLGESCHOSSE
GRUNDFLÄCHENZAHL: Z.B. 0,35	GESCHOSSFLÄCHENZAHL: Z.B. 0,7
DACHNEIGUNG: 45° DACHFORM: SD: SATTELDACH	BAUWEISE: A.B. : ABWEICHENDE BAUWEISE

- ABGRENZUNG UNTERSCHIEDLICHER NUTZUNG
- BAULINIE
- BAUGRENZE
- STRASSENBEGRENZUNGSLINIE
- GRUNDSTÜCKSEINFAHRT
- FIRSTRICHTUNG
- GRENZBEBAUUNG
- GRÜNFLÄCHEN GEMÄSS § 9 ABS.1 NR.15 BAUGB GRÜNFLÄCHE ALS BESTANDTEIL V. VERKEHRSANLAGEN
- PFLANZGEBOT GEMÄSS § 9 ABS.1 NR.25 BAUGB KLEIN- BIS MITTELGRÖSSKRONIGER BÄUM
- VORHANDENE BEBAUUNG
- BESTEHENDE GRUNDSTÜCKSGRENZEN
- GRENZE DES RÄUMLICHEN GELTUNGS-BEREICHES DES BEBAUUNGSPLANES

ORTSBAUAMT STUTENSEE
7513 STUTENSEE-BLANKENLOCH·RATHAUS·TEL. 07244/96950

		ÄNDERUNG	DATUM	NAME
DER BÜRGERMEISTER	Hecht			
DER ORTSBAUAMTSLEITER	Kögel			
GEZEICHNET		MASSTAB	BLATT-NUMMER	
BEARBEITET				

Datum / Gezeichnet : 10. MÄRZ 1989 / KIJEWSKI
Änderungen : 20.NOV. 1989 / K.
Projekt - Nr. / Maße : 611 / 86.5 x 64

STUTENSEE
ORTSTEIL SPÖCK
BEBAUUNGSPLAN WALDHORNSTRASSE SIEDLUNGSTRASSE

ASG · ARBEITSGEMEINSCHAFT STÄDTEBAU + GRÜNPLANUNG
HALLER + RENTSCHLER · DIPLOMINGENIEURE
FREIER GARTEN- U. LANDSCHAFTSARCHITEKT · FREIER ARCHITEKT
HERRENSTR. 42 · 7500 KARLSRUHE 1 · TEL. 0721 – 20279