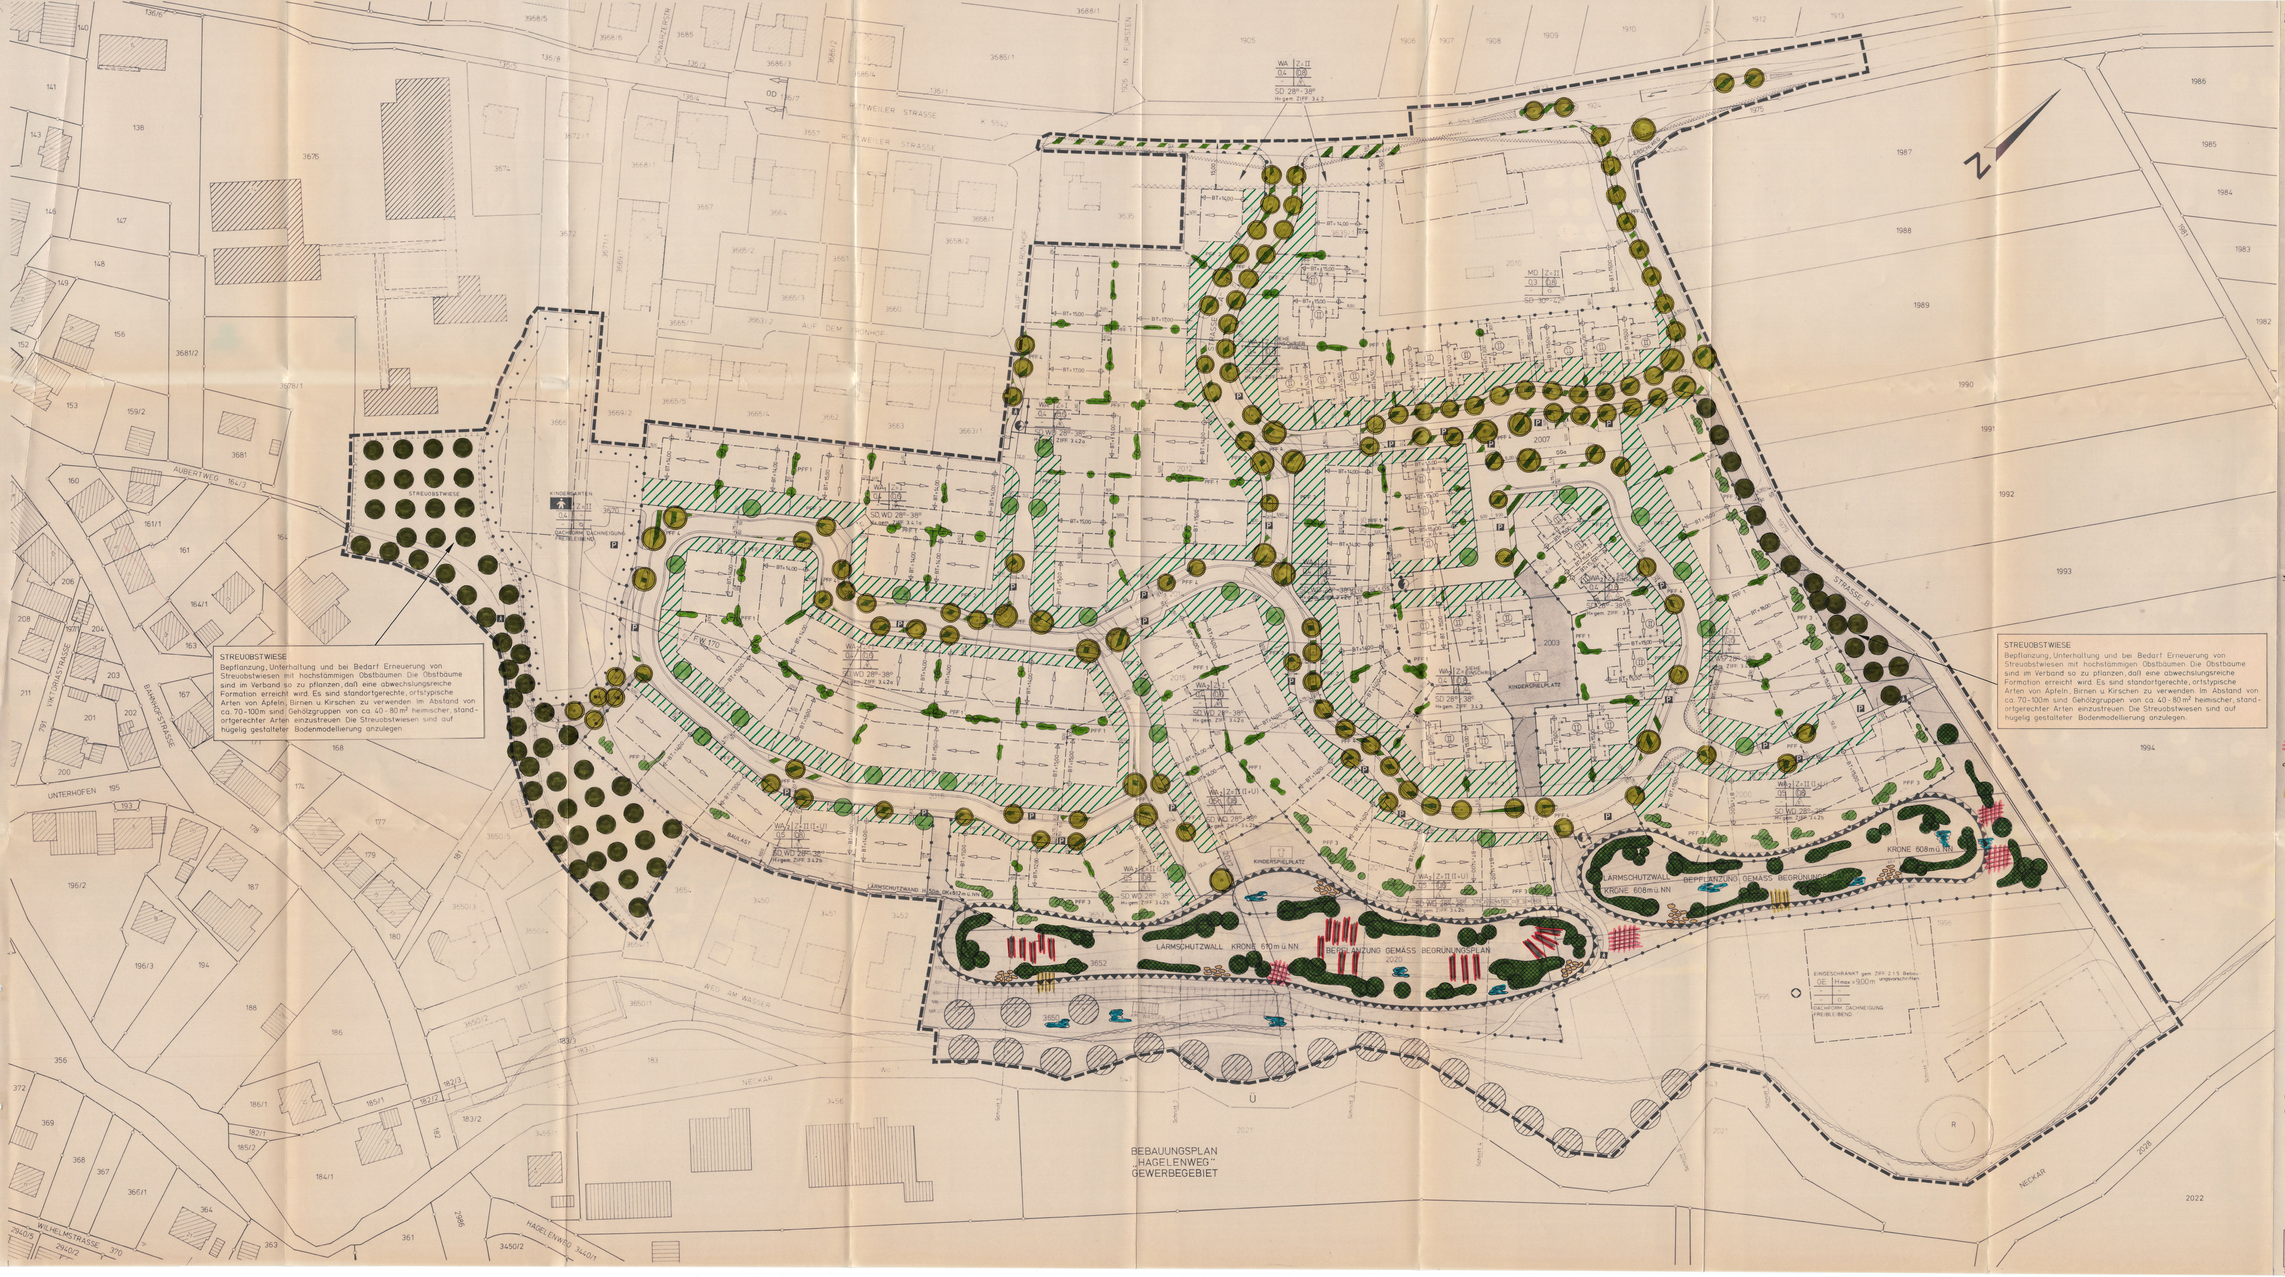


ZEICHENERKLÄRUNG

SIEDLUNGSGRÜN (PFF 1) PRIVAT
GEM. ZIFF. 2.10.1 d. BEB. VORSCHR.
Bepflanzung mit Arten wie z.B.
- Ligustrum vulgare – gemeiner Liguster
- Syringa – Flieder
- Forsythia – Forsythie
- Weigelia – Weigelie
- Buddleia davidii – Schmetterlingsstrauch
- Ribes sanguineum – Blut-Johannisbeere
- Cornus – Hartriegel
- Corylus avellana – Haselnuß
- Betula – Birke
- Acer campestre – Feld-Ahorn
- Sambucus nigra – schwarzer Holunder
- Sambucus racemosa – roter Holunder
- Euonymus europeus – Pfaffenhütchen
- Rhamnus frangula – Hundsrose
- Salix aurita – Ohrweide

VORGARTENFLÄCHE (PFF 2) PRIVAT
GEMÄSS ZIFFER 2.10.2 d. BEBAUUNGSVORSCHRIFTEN
Bepflanzung mit Arten wie z.B.
- Ligustrum vulgare – gemeiner Liguster
- Syringa – Flieder
- Forsythia – Forsythie
- Weigelia – Weigelie
- Buddleia davidii – Schmetterlingsstrauch
- Ribes sanguineum – Blut-Johannisbeere

ABGRENZUNG ZUR FREIEN FLUR (PFF 3) PRIVAT
GEM. ZIFF. 2.10.3 d. BEB. VORSCHR.
Bepflanzung mit Arten wie z.B.
- Corylus avellana – Haselnuß
- Prunus spinosa – Schlehe
- Acer campestre – Feld-Ahorn
- Crataegus monogyna – Weißdorn

GRÜN IM ZUGE VERKEHRLICHER ANLAGEN (PFF 4) ÖFF.
GEM. ZIFF. 2.10.4 d. BEB. VORSCHR.
PRIVAT
Bepflanzung mit Arten wie z.B.
- Acer saccharinum – Silber-Ahorn
- Acer campestre – Feld-Ahorn
- Acer pseudoplatanus – Berg-Ahorn
- Crataegus monogyna – Weißdorn
- Crataegus laevigata – Roldorn
- Tilia playphyllos – Sommerlinde
- Tilia cordata – Winterlinde
- Fraxinus excelsior – Esche
- Sorbus aucuparia – Eberesche

GRENZE DER AUFSCHÜTTUNG

STAUDEN Bepflanzung mit Arten wie z.B.
- Cornus sanguineum – roter hartriegel
- Corylus – Haselnuss
- Sambucus nigra – schwarzer Holunder
- Viburnum opulus – gemeiner Schneeball
- Crataegus monogyna – Weißdorn

BÄUME u. STRÄUCHER Bepflanzung mit Arten wie z.B.
- Alnus incana – Grau-Erle
- Salix elaegnos – Lavendelweide
- Betula pendula – Hänge-Birke
- Prunus avium – Wildkirsche
- Fagus silvatica – Rotbuche

TROCKENRASEN

STEINHAUFEN

SCHUTTHALDENFLORA

WASSERPFÜTZE

ANLAGE 9

1. Fertigung

BEGRÜNUNGSPLAN

Genehmigung gem. § 11 Abs. 1 BauGB
vom 16. Dez. 1992
Landratsamt

LANDKREIS : ROTTWEIL
GEMEINDE : DEISSLINGEN
GEMARKUNG: DEISSLINGEN

BEBAUUNGSPLAN FRONHOF

M 1:500

Rottweiler Ing.- und Planungs-Büro
Stadionstraße 27, 7210 Rottweil
Tel. 0741 / 13335 + 12650

ROTTWEILER ING.- UND PLANUNGSBÜRO
W. BLUST DIPL.-ING. (FH) M. RATHGEB DIPL.-ING.
STADIONSTRASSE 27 7210 ROTTWEIL 1
Telefon: 0741 / 1 33 35 + 1 26 50 Telefax: 0741 / 1 22 40

23.06.92/ERGÄNZT AM 25.09.92