
Kreis Rottweil

Gemeinde Harthausen

# Bebauungsplan „Kleinweiherle"

## Lageplan

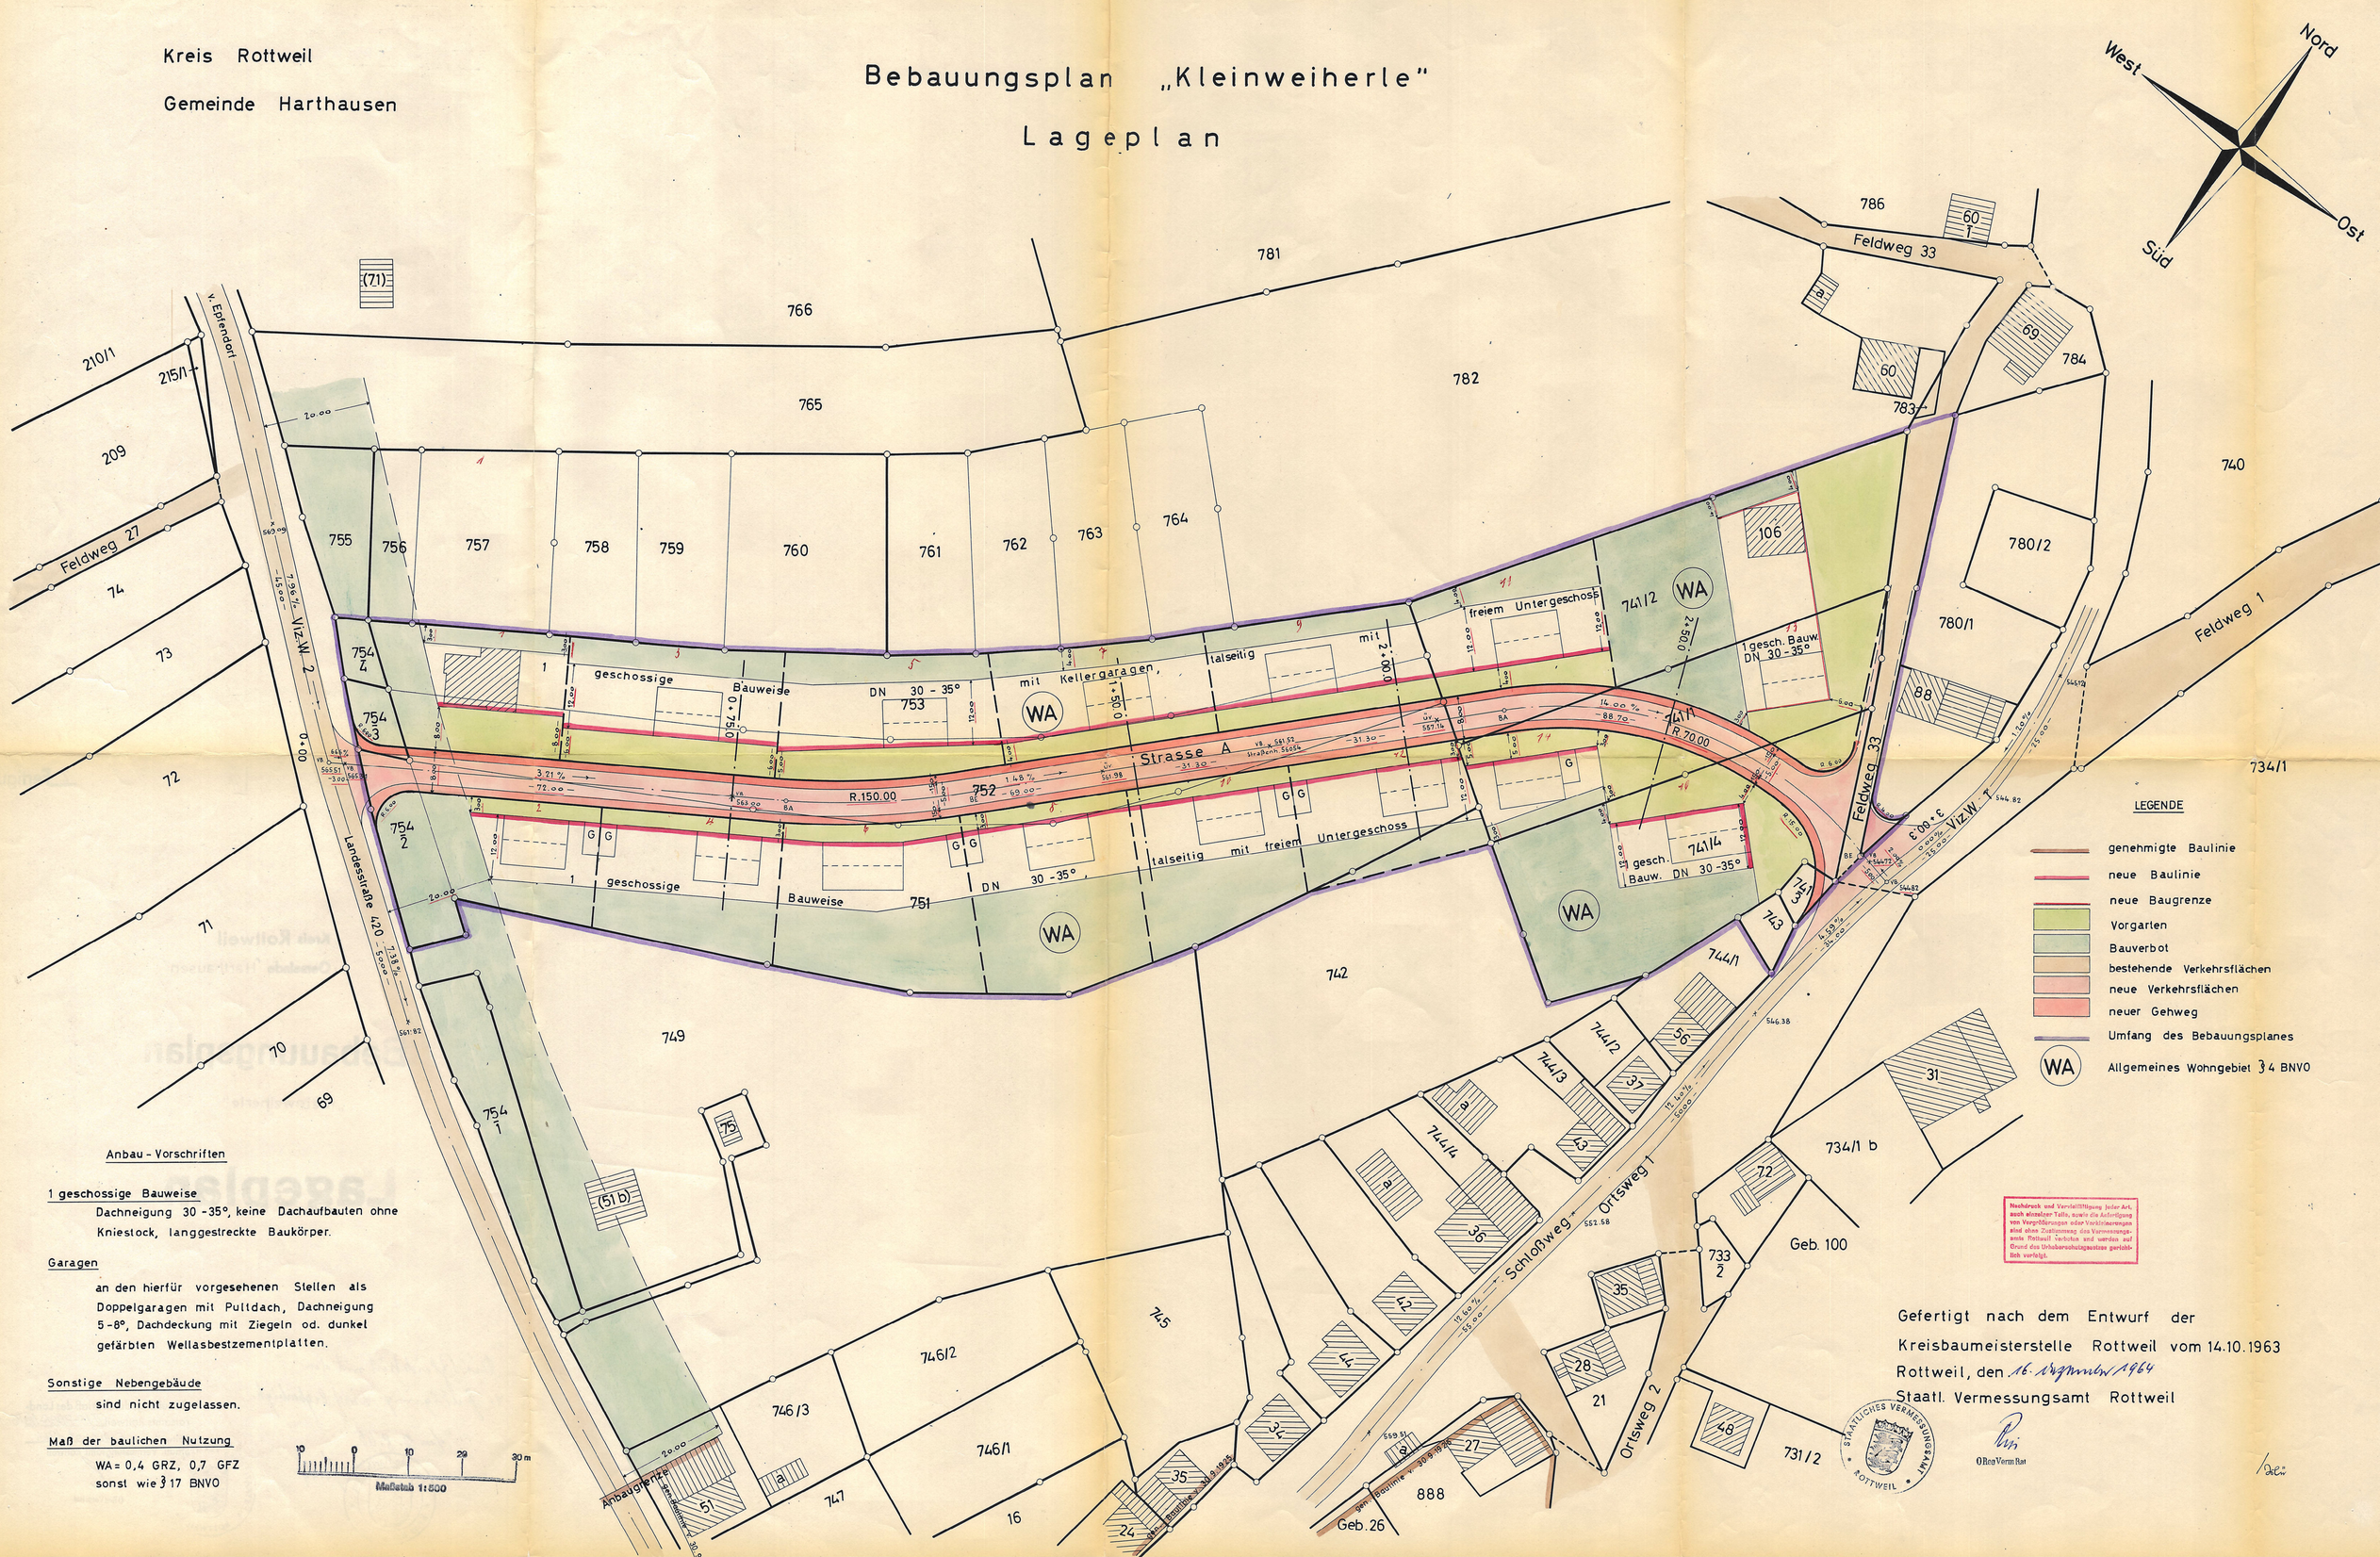


### Anbau - Vorschriften

**1 geschossige Bauweise**

Dachneigung 30 - 35°, keine Dachaufbauten ohne Kniestock, langgestreckte Baukörper.

**Garagen**

an den hierfür vorgesehenen Stellen als Doppelgaragen mit Pultdach, Dachneigung 5 - 8°, Dachdeckung mit Ziegeln od. dunkel gefärbten Wellasbestzementplatten.

**Sonstige Nebengebäude**

sind nicht zugelassen.

**Maß der baulichen Nutzung**

WA = 0,4 GRZ, 0,7 GFZ
sonst wie § 17 BNVO

### LEGENDE

- genehmigte Baulinie
- neue Baulinie
- neue Baugrenze
- Vorgarten
- Bauverbot
- bestehende Verkehrsflächen
- neue Verkehrsflächen
- neuer Gehweg
- Umfang des Bebauungsplanes
- WA — Allgemeines Wohngebiet § 4 BNVO

Nachdruck und Vervielfältigung jeder Art, auch einzelner Teile, sowie die Anfertigung von Vergrößerungen oder Verkleinerungen sind ohne Zustimmung des Vermessungsamts Rottweil verboten und werden auf Grund des Urheberschutzgesetzes gerichtlich verfolgt.

Gefertigt nach dem Entwurf der Kreisbaumeisterstelle Rottweil vom 14.10.1963

Rottweil, den 16. September 1964

Staatl. Vermessungsamt Rottweil

STAATLICHES VERMESSUNGSAMT ROTTWEIL

OReg.Verm.Rat