
Querprofil I - I

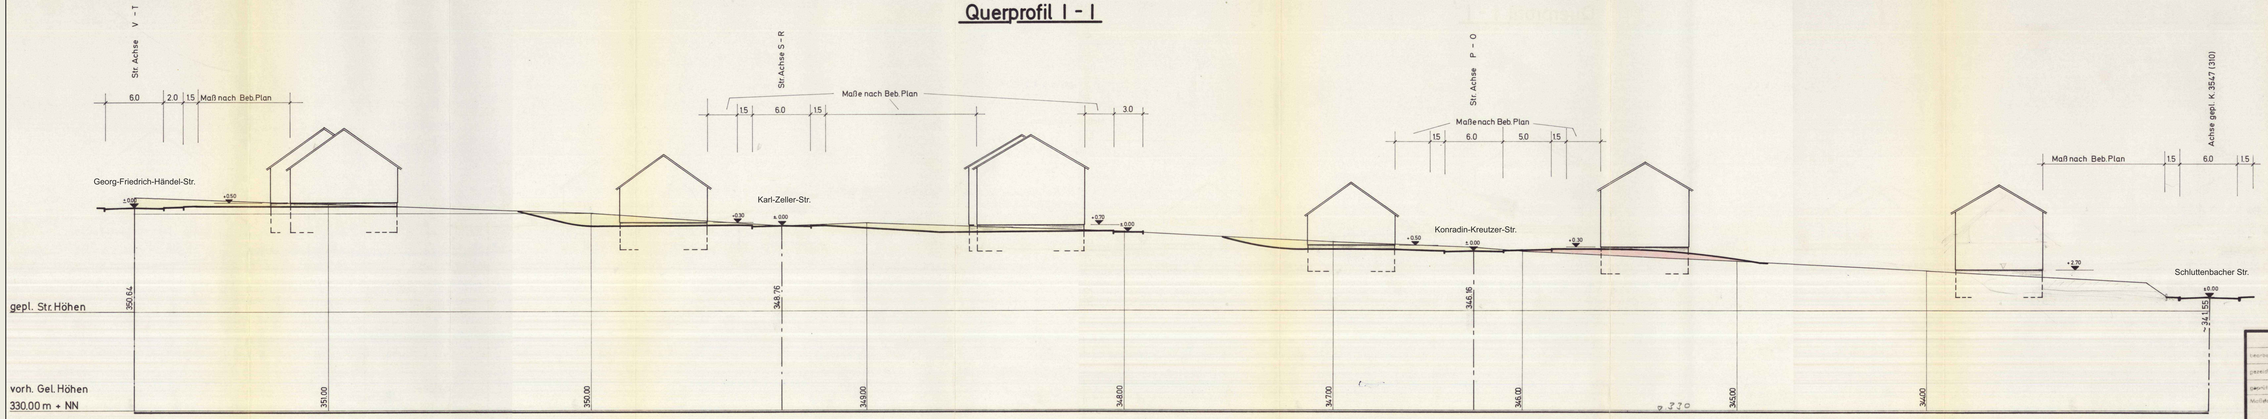

Genehmigt (§ 11 LBauO, § 111 LBO)
Karlsruhe, den 7. 6. SEP. 1974
Landratsamt Karlsruhe
Bauaufsichtsamt
Im Auftrag


	Datum	Unterschrift	Ingenieurbüro
Ausgearbeitet	20. 3. 1974		Kurt Fröhlich
Gezeichnet	20. 3. 1974		75 KARLSRUHE
Geprüft	20. 3. 1974		Heinrich-Hertz-Ring 112, Tel. 30672

Maßstab 1:200

Gemeinde
Schöllbronn
Gewann Welscher Rain
Querprofil I - I

Blatt Nr. 1
Anlage 5
Änderung

Querprofil II - II

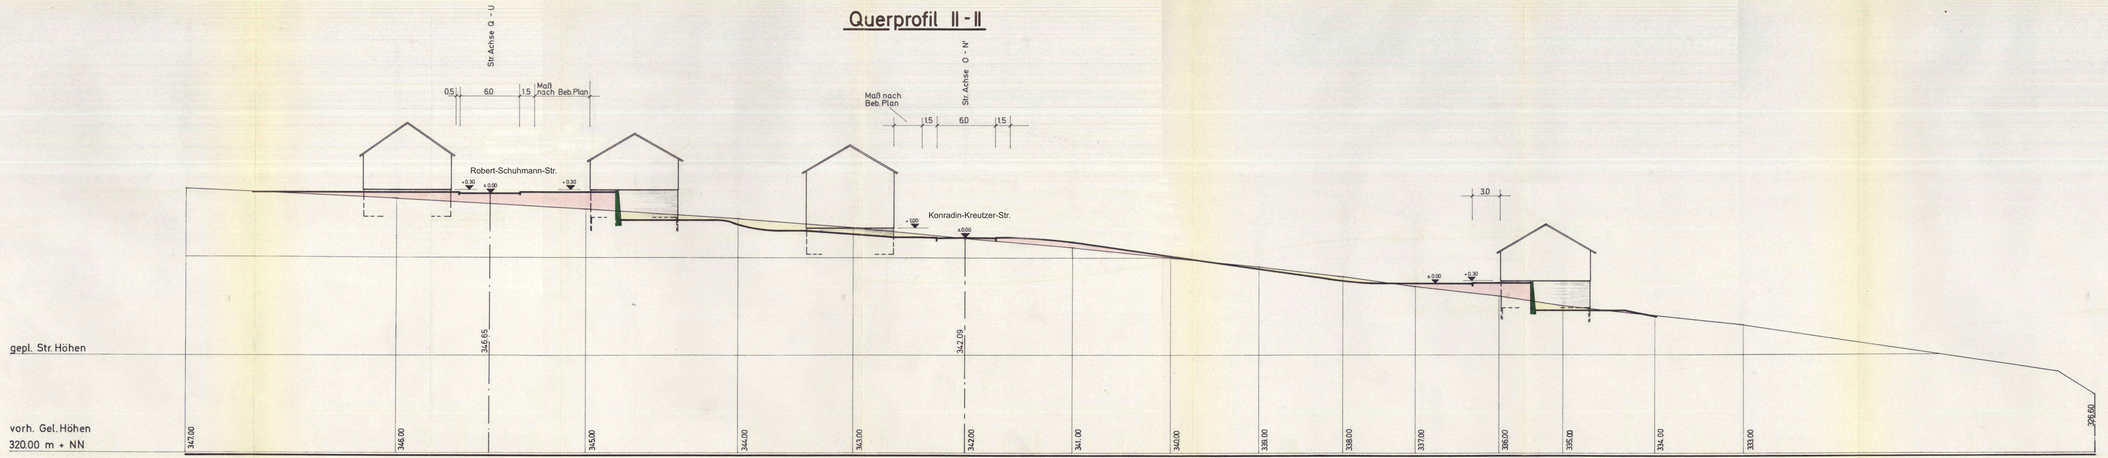

Genehmigt (§ 11 BauGB, § 111 LBO)
Karlsruhe, den 26. SEP. 1974
Landratsamt Karlsruhe
– Ordnungsamt –
Im Auftrag

LANDRATSAMT KARLSRUHE


	Datum	Unterschrift
bearbeitet	20. 3. 1974	Stumm
gezeichnet	20. 3. 1974	Stumm
geprüft	20. 3. 1974	
Maßstab	1:200	

Ingenieurbüro
Kurt Fröhlich
75 KARLSRUHE

Gemeinde
Schöllbronn
Gewann Welscher Rain
Querprofil II - II

Blatt-Nr. 2
Anlage 5
Änderung

Querprofil III - III

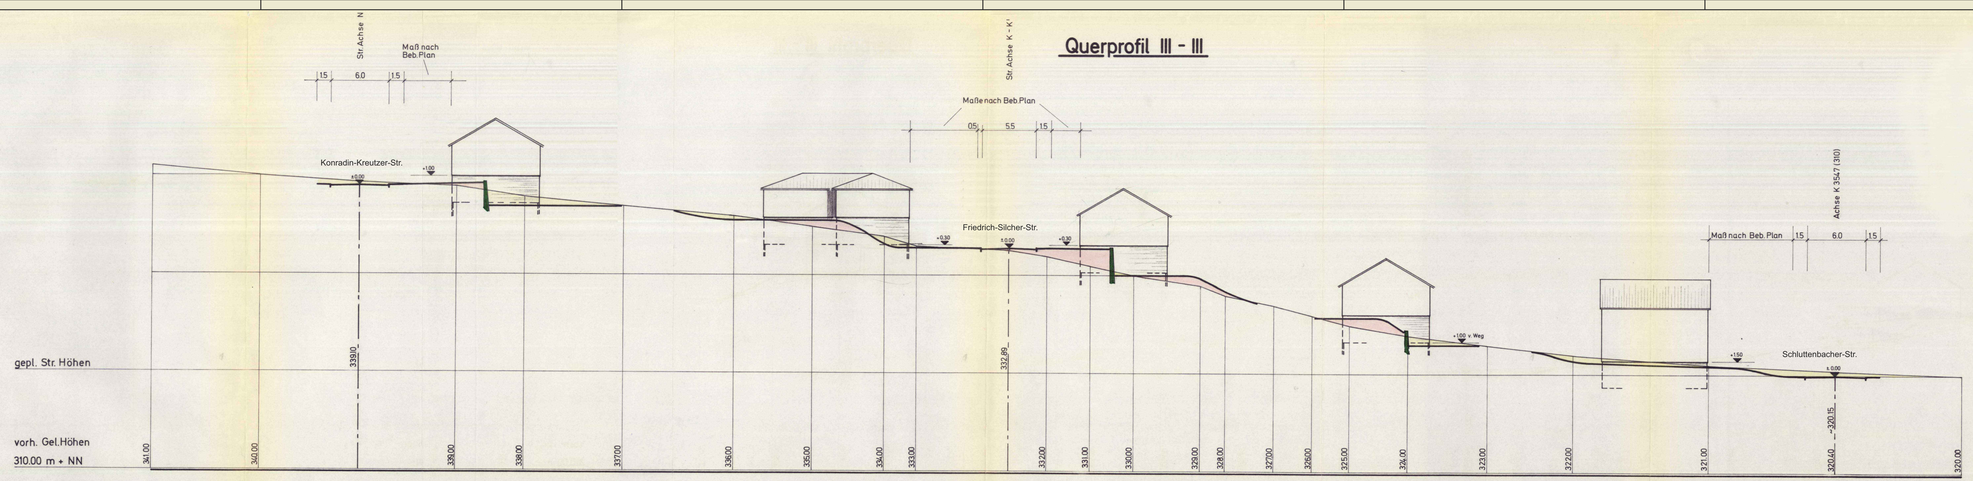

Genehmigt lt. Ministerial-Erl. v. 9.11.1960 (GBl.)
Karlsruhe, den 24. SEP. 1974
Landratsamt Karlsruhe
– Bauverwaltung –
Im Auftrag

LANDRATSAMT KARLSRUHE

	Datum	Unterschrift	Ingenieurbüro
bearbeitet	20. 3. 1974		Kurt Fröhlich
gezeichnet	20. 3. 1974		75 KARLSRUHE
geprüft	20. 3. 1974		Heinrich-Heine-Ring 112, Tel. 30672

Maßstab 1:200


Gemeinde
Schöllbronn
Gewann Welscher Rain
Querprofil III - III

Blatt Nr. 3
Anlage 5
Änderung

Querprofil IV - IV

Genehmigt (§ 11 Bau-G. v. 1971)
Karlsruhe, den 24. SEP. 1974
Landratsamt Karlsruhe
– Ordnungsamt 3 –
Im Auftrag:

LANDRATSAMT KARLSRUHE

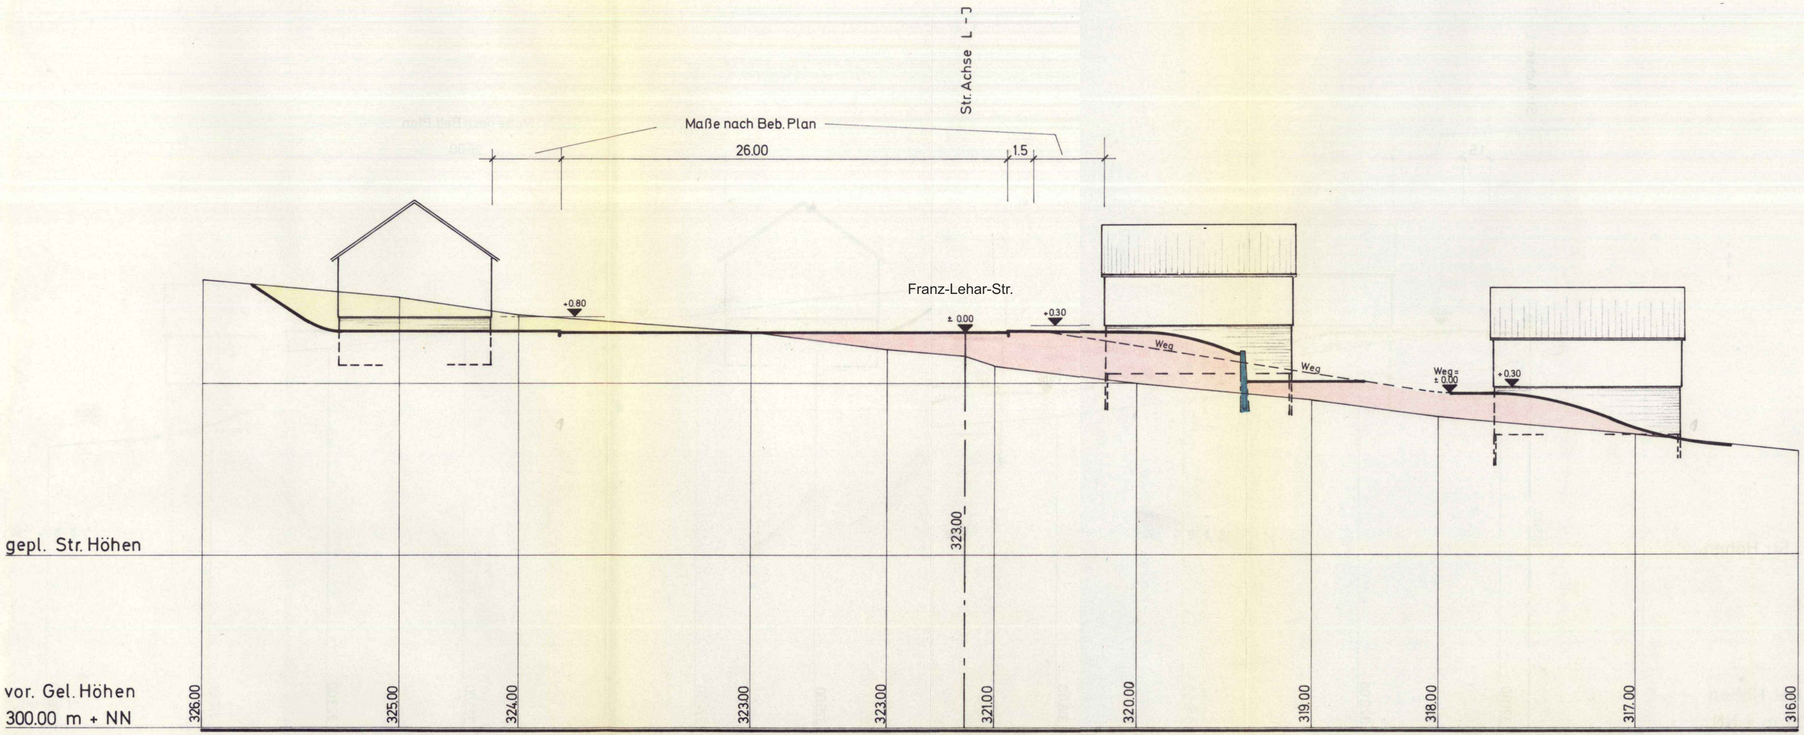

	Datum	Unterschrift	Ingenieurbüro Kurt Fröhlich 75 KARLSRUHE Heinrich-Heine-Ring 112, Tel. 30672
bearbeitet	20. 3. 1974		
gezeichnet	20. 3. 1974		
geprüft	20. 3. 1974		

Maßstab 1:200

Gemeinde
Schöllbronn
Gewann Welscher Rain
Querprofil IV - IV

Blatt Nr. 4
Anlage 5
Änderung