

Bebauungsplan für Allmendweg

Gemarkung Spessart

1:500

1. Fertigung - Anlage 2
zum Antrag vom 1958

Entschliebung


Der Straßen- u. Baufluchtenplan wird nach § 3(5) des Ortsstraßengesetzes, plan- u. bedingungsgemäß festgestellt. Er wird rechts-wirksam, sobald er endgültig festgestellt ist.
Der Bebauungsplan wird gemäß § 10 des Aufbaugesetzes genehmigt. Die vom Gemeinderat erlassene Bauvorschriften entsprechen den Vorschriften der Landes- u. Bezirksbauordnung.

Karlsruhe, den 30.3.1958

Landratsamt - IV A 1 -



W. K.

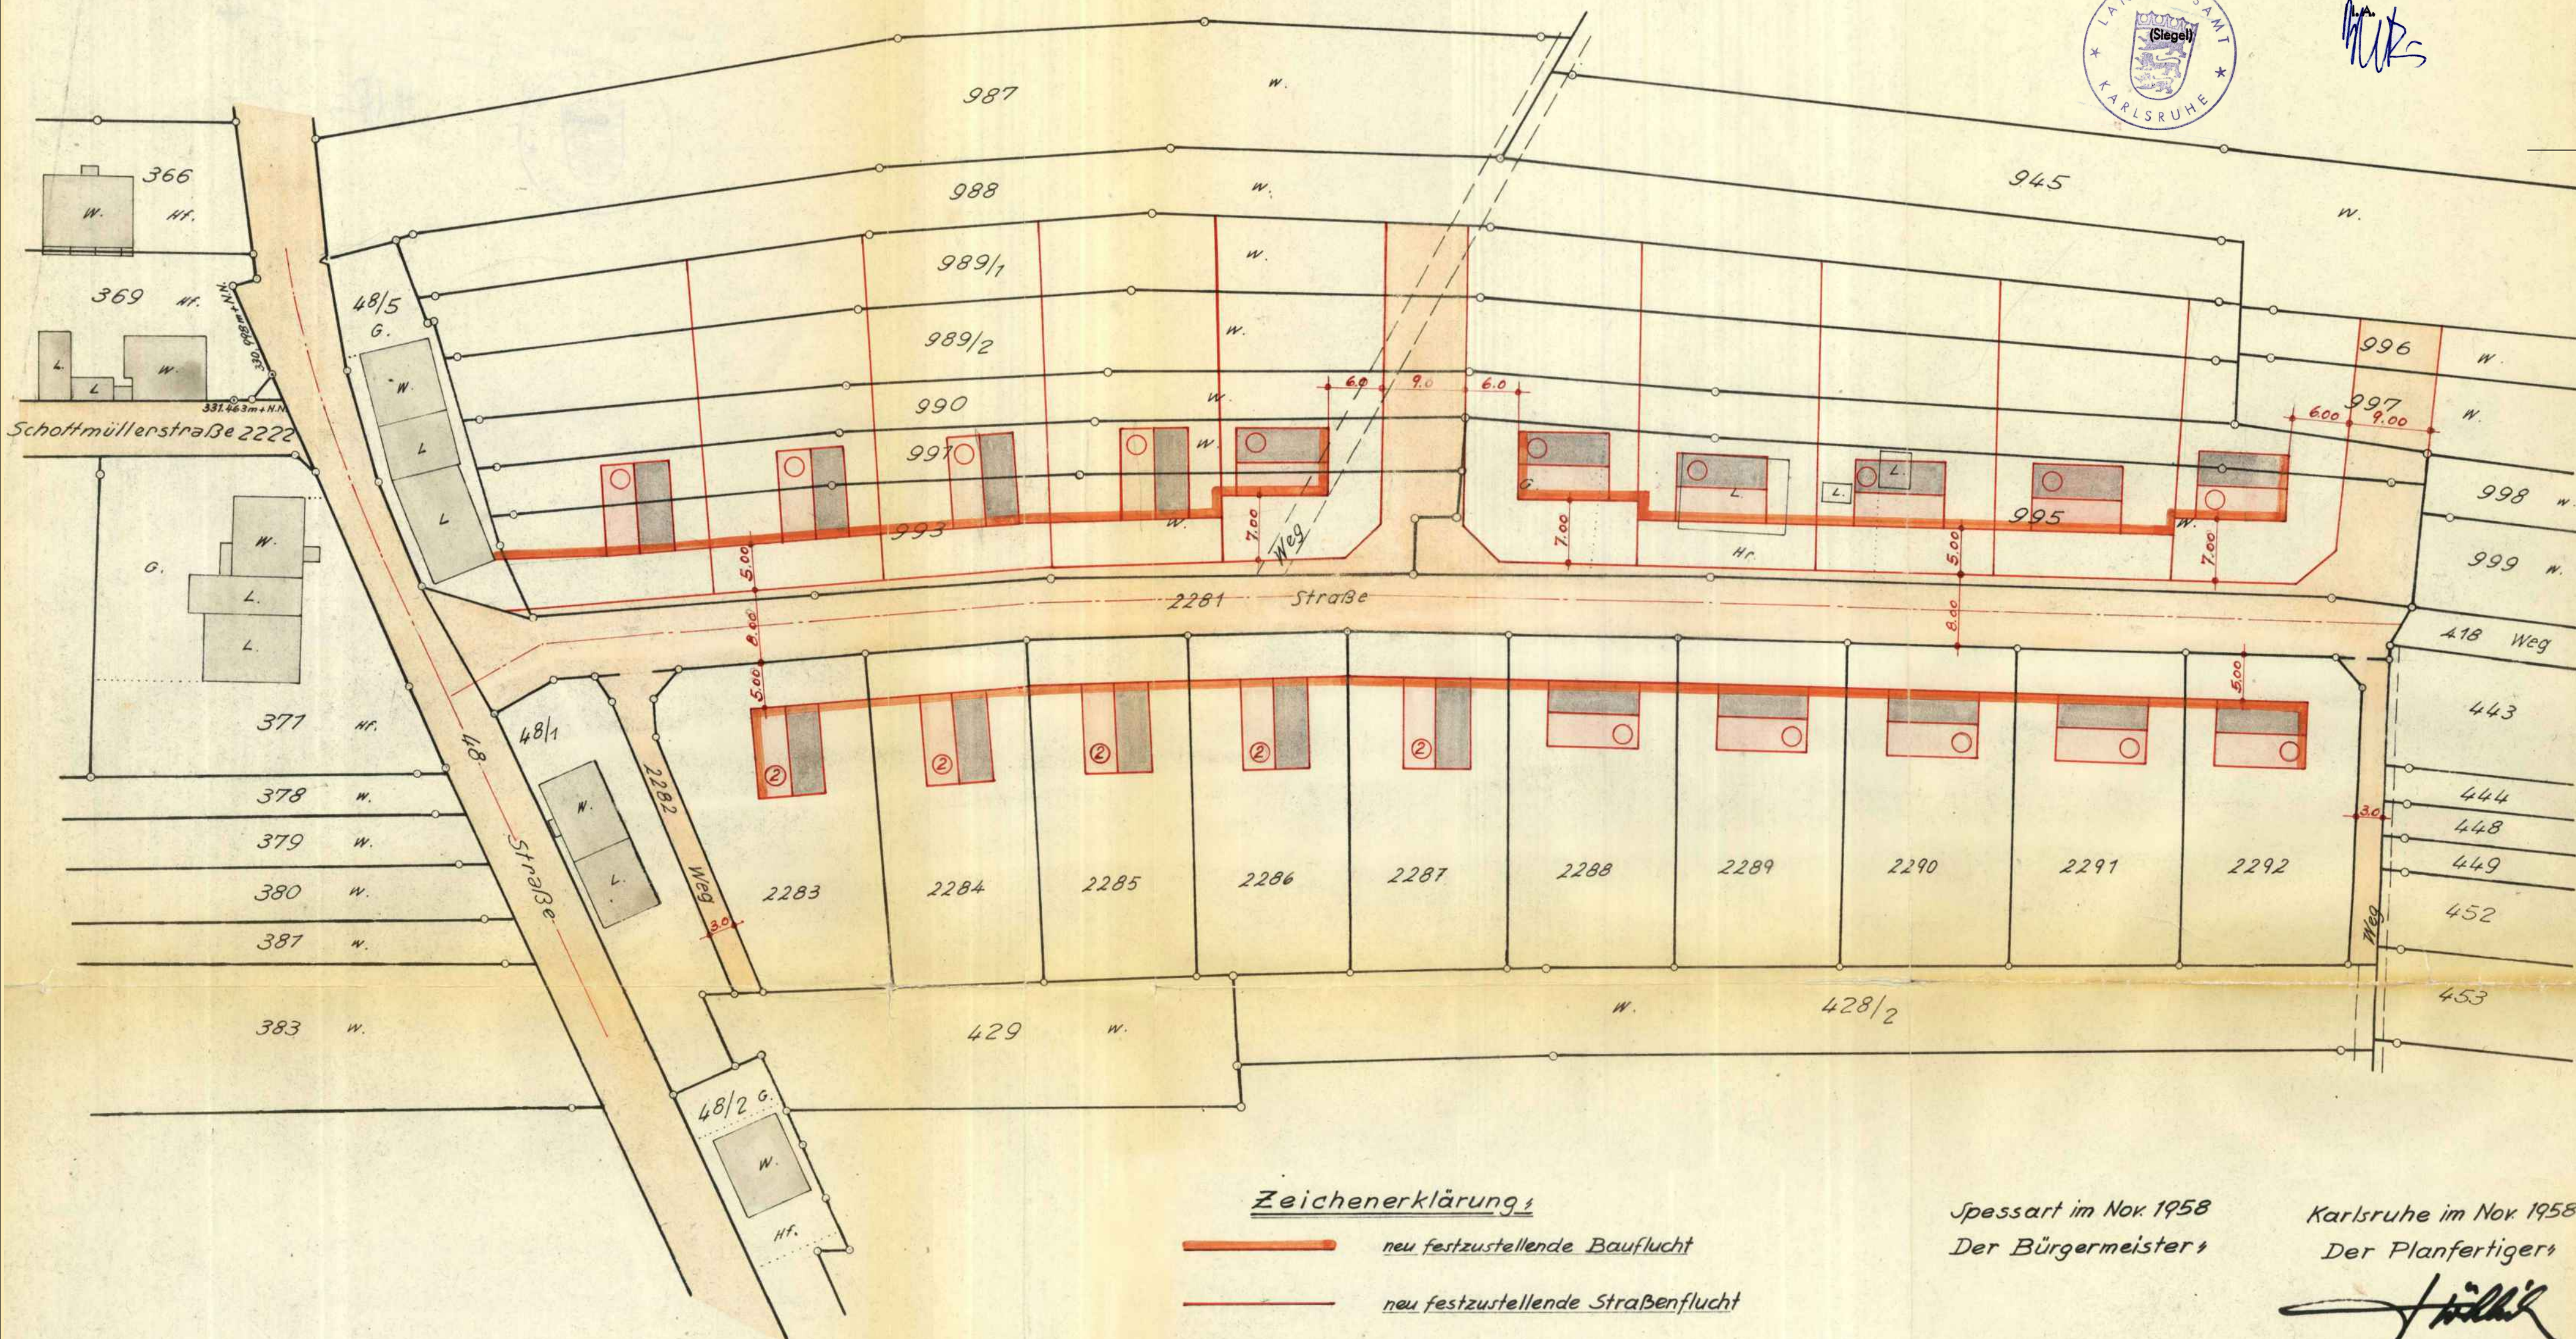

Zeichenerklärung

- neu festzustellende Bauflucht
- neu festzustellende Straßenflucht
- Firstrichtung und Stockwerkszahl

Spessart im Nov. 1958
Der Bürgermeister

Karlsruhe im Nov. 1958
Der Planfertiger

K. Fröhlich

Ingenieurbüro
Kurt Fröhlich
Karlsruhe
Hübschstraße 34, Tel. 50151