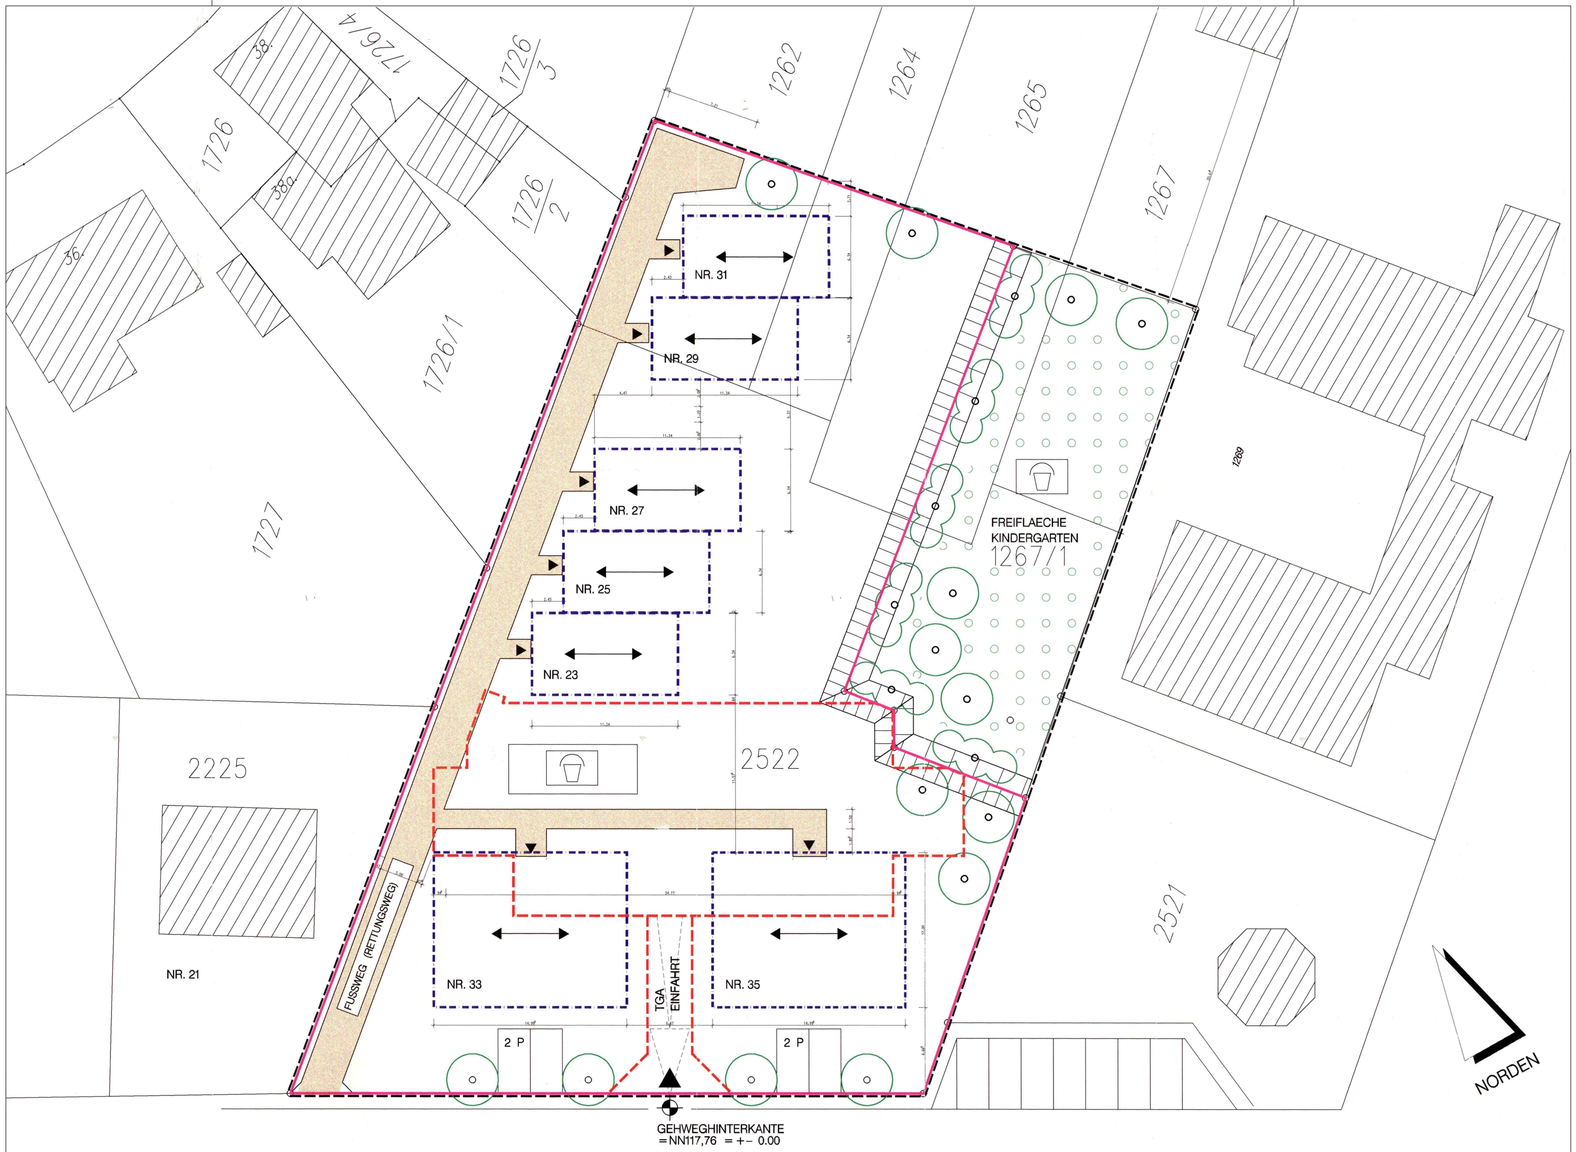



| WA | II |
|---|---|
| 0,3 | 0,6 |
| O | SD |

DACHNEIGUNG
ca 35–40 GRAD

BEBAUUNGSPLAN GRENZE

BAUGRENZE

TIEFGARAGE

PRIVATE INNERE ERSCHLIESSUNG

BAUGRUNDSTUECK

2222
FLURSTUECKNUMMER

ERDWALL

SPIELPLATZ

PFLANZBINDUNGEN:

LAUBSTRAEUCHER

EINZELNE LAUBBAEUME

GRUENFLAECHE

# A.F.R. KLEIN
# RATHAUSSTR. 23–35
# 76275 ETTLINGEN
# BRUCHHAUSEN

## VORHABEN– UND ERSCHLIESSUNGSPLAN
## LAGEPLAN, SCHNITT M 1:200

2. FERTIGUNG

ETTLINGEN 30.09.1998

PLANUNG:
ARCHITEKTURBUERO DINGELDEIN
FERE–CHAMPENOISESTRASSE 7
76275 ETTLINGEN–BRUCHHAUSEN

07243/5926–0 FAX 07243/5926–26

EINLEITUNGSBESCHLUSS

Beschluss des Gemeinderates zur Einleitung des Satzungverfahrens gem. § 7 BauGB-Massnahmengesetz fuer einen Vorhaben- und Erschliessungsplan für das Grundstück, FLST. 2522 in Bruchhausen in öffentlicher Sitzung am 08.10.1997.

OFFENLAGE DES VORHABEN- UND ERSCHLESSUNGSPLANS
entsprechend § 3 (2) BauGB

vom 06.07.1998 BIS 07.08.1998

SATZUNGSBESCHLUSS DES GEMEINDERATES § 7 BauGB-Massnahmengesetz

Der Vorhaben- und Erschliessungsplan ist unter Beachtung des vorstehenden Verfahrens vom Gemeinderat am 16.12.1998 als Satzung beschlossen worden.
Er wird hiermit ausgefertigt.

Ettlingen, 28. DEZ. 1998

Planungsamt
Mueller

STADT ETTLINGEN 66 PLANUNGSAMT

Der Oberbuergermeister
Offele

GENEHMIGUNG
entsprechend § 11 BauGB

REGIERUNGSPRÄSIDIUM KARLSRUHE

Nr. 21-2511.4-511
Genehmigt (§ 11 BauGB)
Karlsruhe, den 12.02.1999
Regierungspräsidium
Karlsruhe

REGIERUNGSPRÄSIDIUM KARLSRUHE

RECHTSVERBINDLICHKEIT DES VORHABEN- UND ERSCHLIESSUNGSPLANES
entsprechend § 12 BauGB

Durch Bekanntmachung am 25. FEB. 1999

Die Genehmigung, Ort und Zeit der Offenlage wurden ortsüblich bekanntgegeben. Der Vorhaben- und Erschliessungsplan wird ab dem 25. 02. 99 beim Stadtplanungsamt zu jedermanns Einsicht bereitgehalten.

Ettlingen, 25. FEB. 1999

STADT ETTLINGEN 66 PLANUNGSAMT

Der Oberbuergermeister
Offele