


ÜBERSICHTSPLAN M. 1:5000
BADE- und ERHOLUNGSSEE 'BUCHTZIG'
KANALISATION, WASSERVERSORGUNG

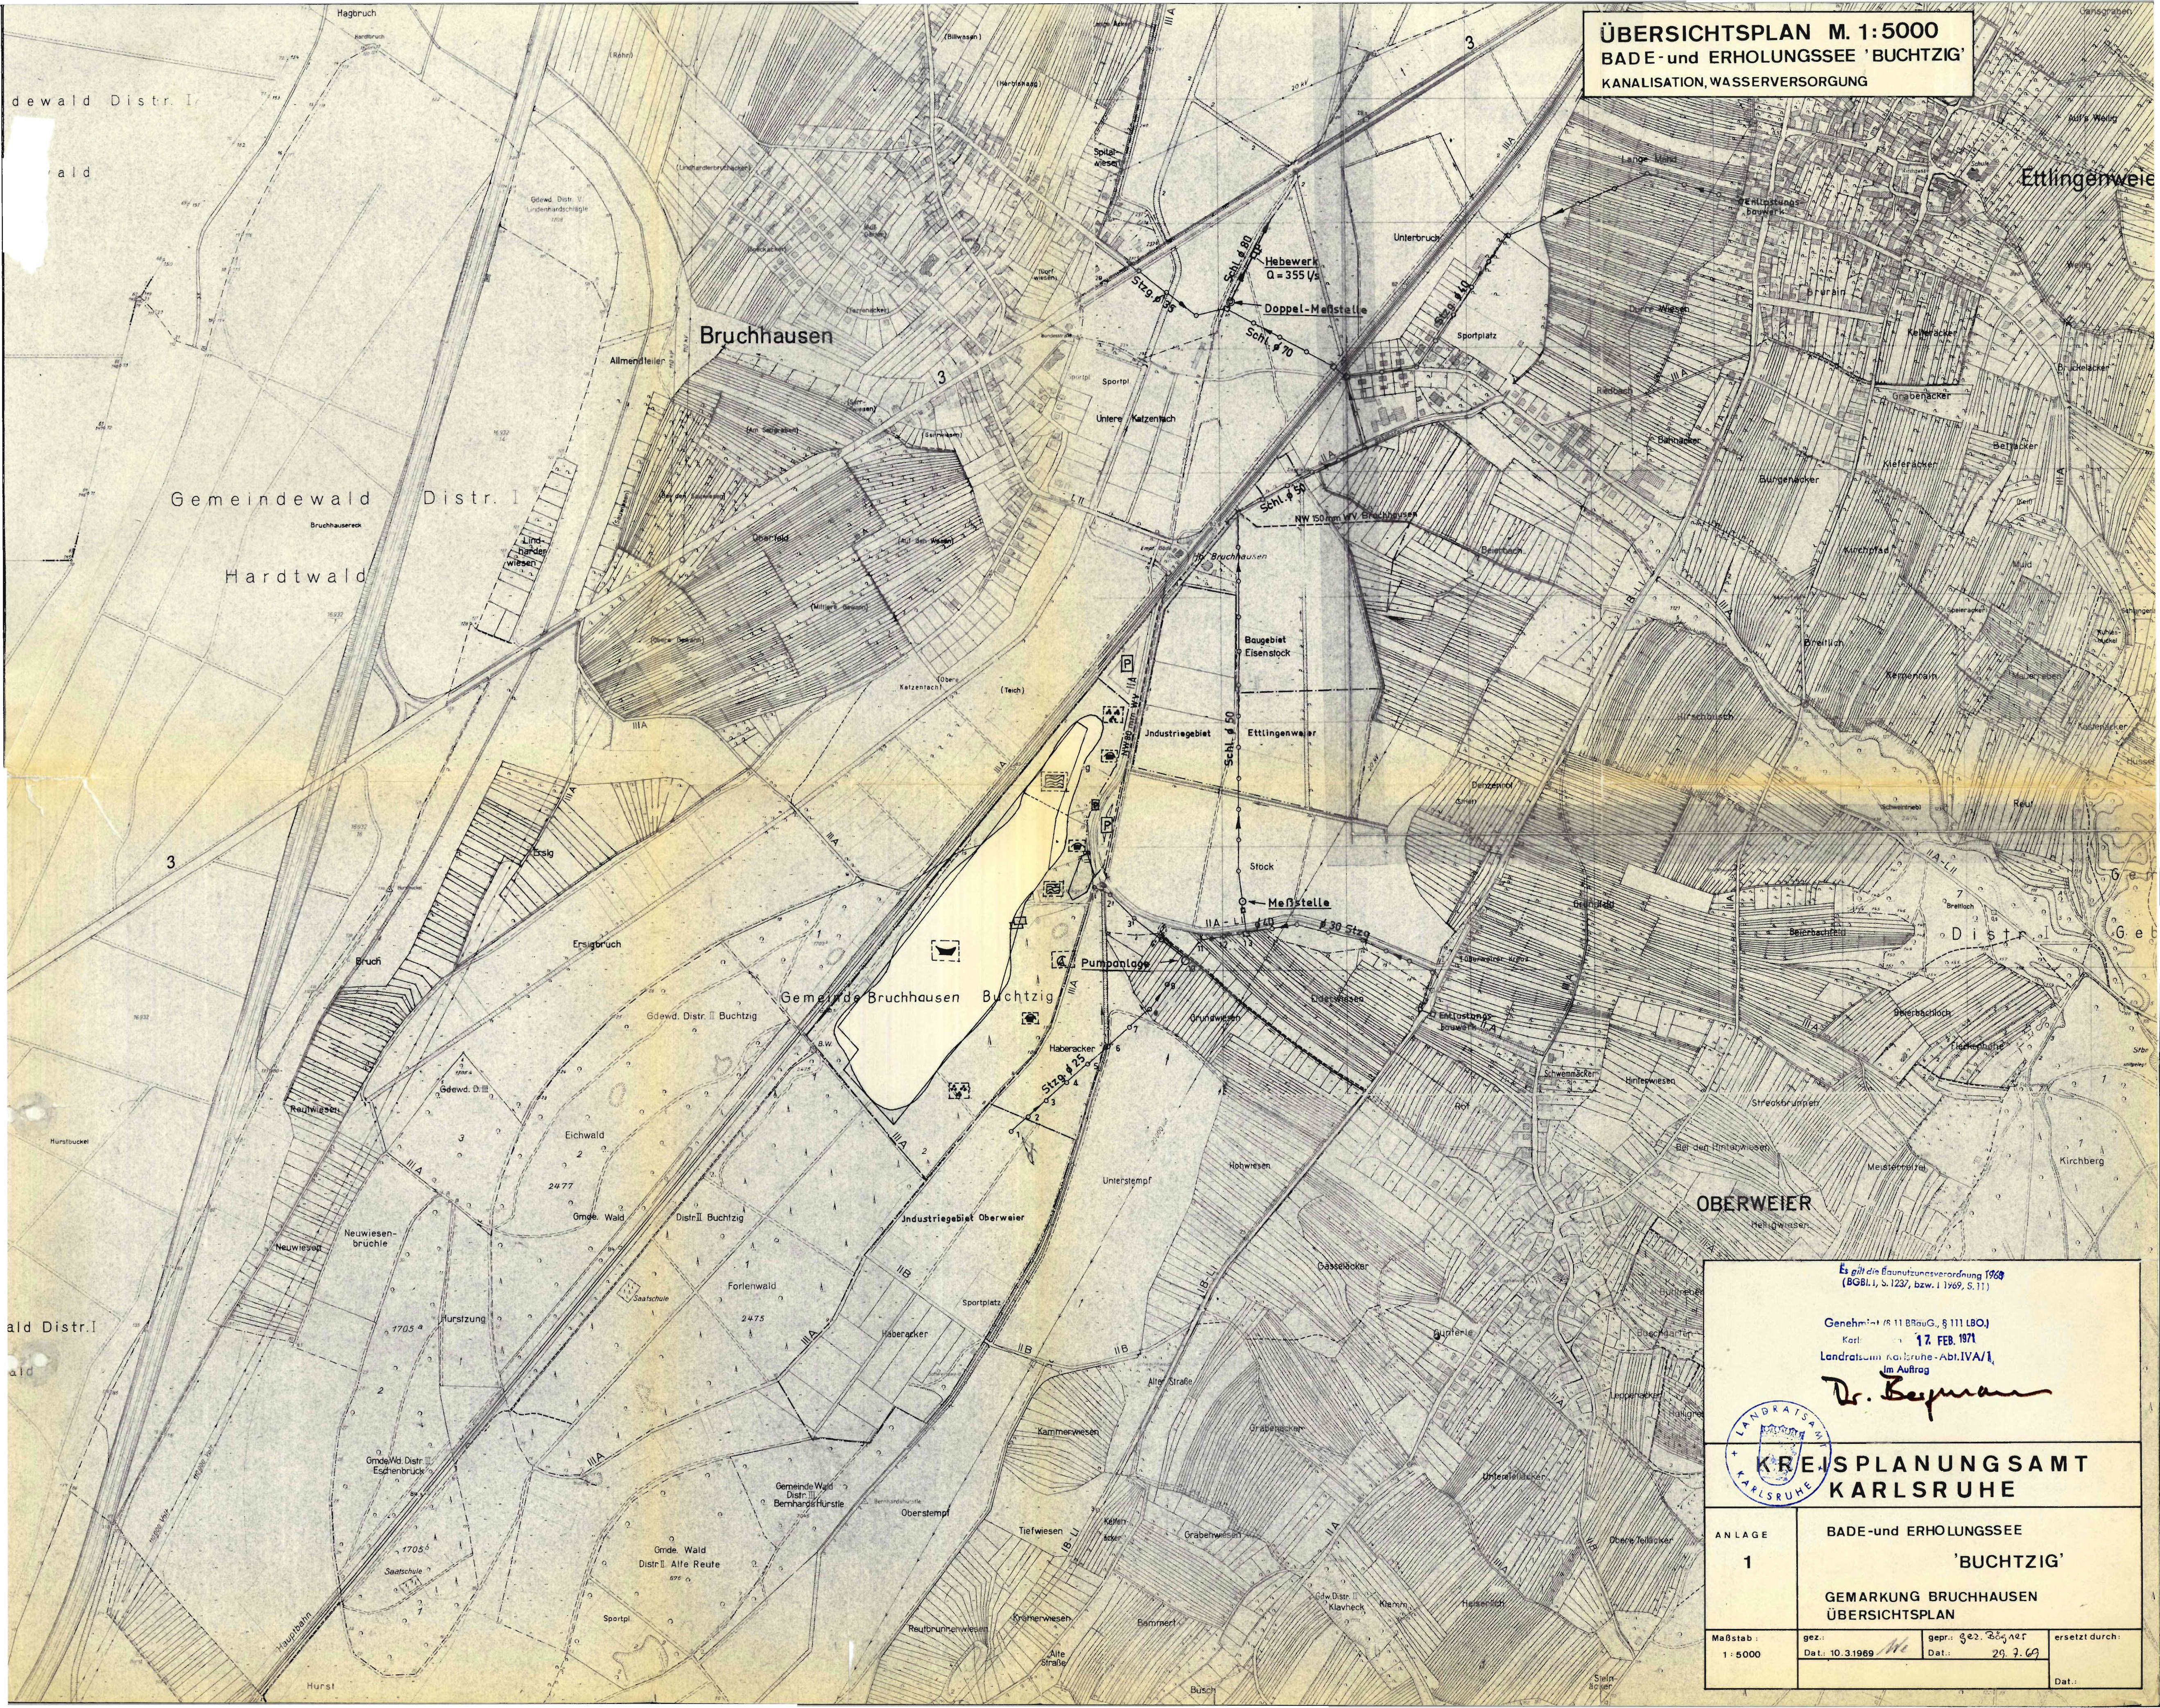

Es gilt die Bauabstandsverordnung 1969
(BGBI. I, S. 1237, bzw. I 1969, S. 11)

Genehmigt: 15.11.1969, § 111 (BO)
Karl: 17. FEB. 1971
Landratsamt Karlsruhe - Abt. IV A/1
Im Auftrag
Dr. Beyer

KREISPLANUNGSAMT
KARLSRUHE

ANLAGE	BADE- und ERHOLUNGSSEE 'BUCHTZIG'		
1	GEMARKUNG BRUCHHAUSEN ÜBERSICHTSPLAN		
Maßstab: 1:5000	gez.: Dat.: 10.3.1969	gepr.: Dat.: 29.7.69	ersetzt durch: Dat.: