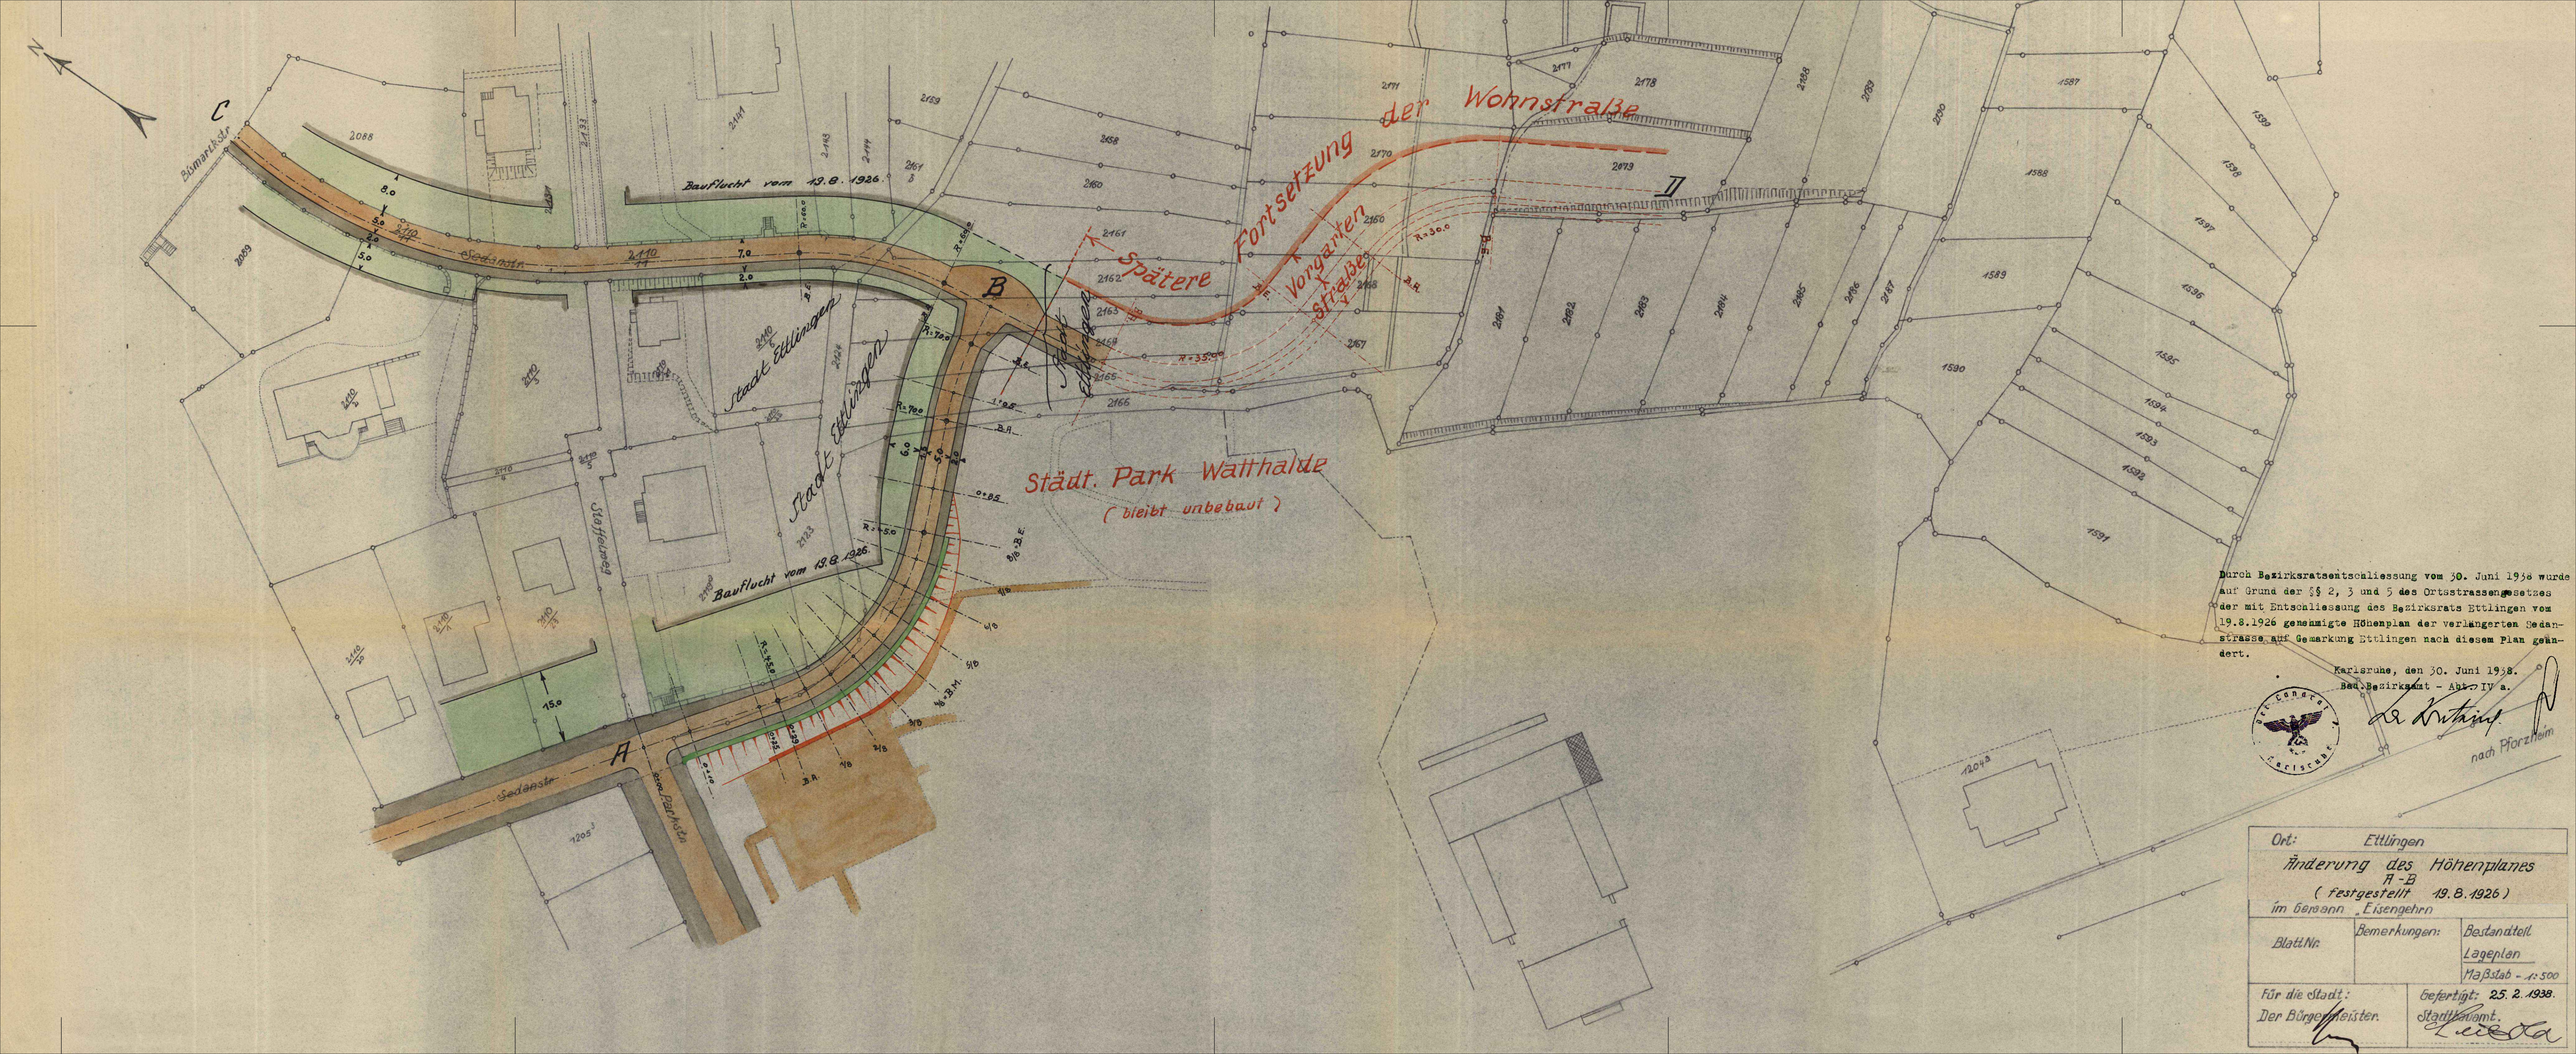


Durch Bezirksratsentschliessung vom 30. Juni 1938 wurde auf Grund der §§ 2, 3 und 5 des Ortsstrassengesetzes der mit Entschliessung des Bezirksrats Ettlingen vom 19.8.1926 genehmigte Höhenplan der verlängerten Sedanstrasse auf Gemarkung Ettlingen nach diesem Plan geändert.

Karlsruhe, den 30. Juni 1938.
Bad. Bezirksamt - Abt. IV a.

Ort: Ettlingen

Änderung des Höhenplanes A-B
(festgestellt 19.8.1926)

im Gewann „Eisengehrn"

| Blatt Nr. | Bemerkungen: | Bestandteil Lageplan |
|---|---|---|
| | | Maßstab - 1:500 |

| Für die Stadt: | Gefertigt: 25. 2. 1938. |
|---|---|
| Der Bürgermeister. | Stadtbauamt. |