

Festgestellt (§ 3 Ortsstraßengesetz)
mit Entschliebung vom 12.12.1956
und rechtswirksam ab ortsüblicher
Bekanntgabe.

Genehmigt (§ 10 Aufbaugesetz)
mit Entschliebung vom 12.12.1956
und rechtswirksam ab ortsüblicher
Bekanntgabe.

Karlsruhe, den 19. Dezember 1956

Karlsruhe, den 19. Dezember 1956



Landratsamt
Karlsruhe
Im Auftrag

Hutz
(Butz)



Landratsamt
Karlsruhe
Im Auftrag

Hutz
(Butz)

96.69

Feststellung der Bau- und Straßenfluchten im Gewann Ferning

Maßstab: 1:1500

Zeichenerklärung

Bauflucht amtlich festgestellt am 19.5.1910,
20.6.1928 und 31.10.1950


Bauflucht aufzuheben

Bauflucht neu festzustellen

Geplante 2-geschossige Bebauung

Geplante 3-geschossige Bebauung

Obere
Stadtwe-
sen

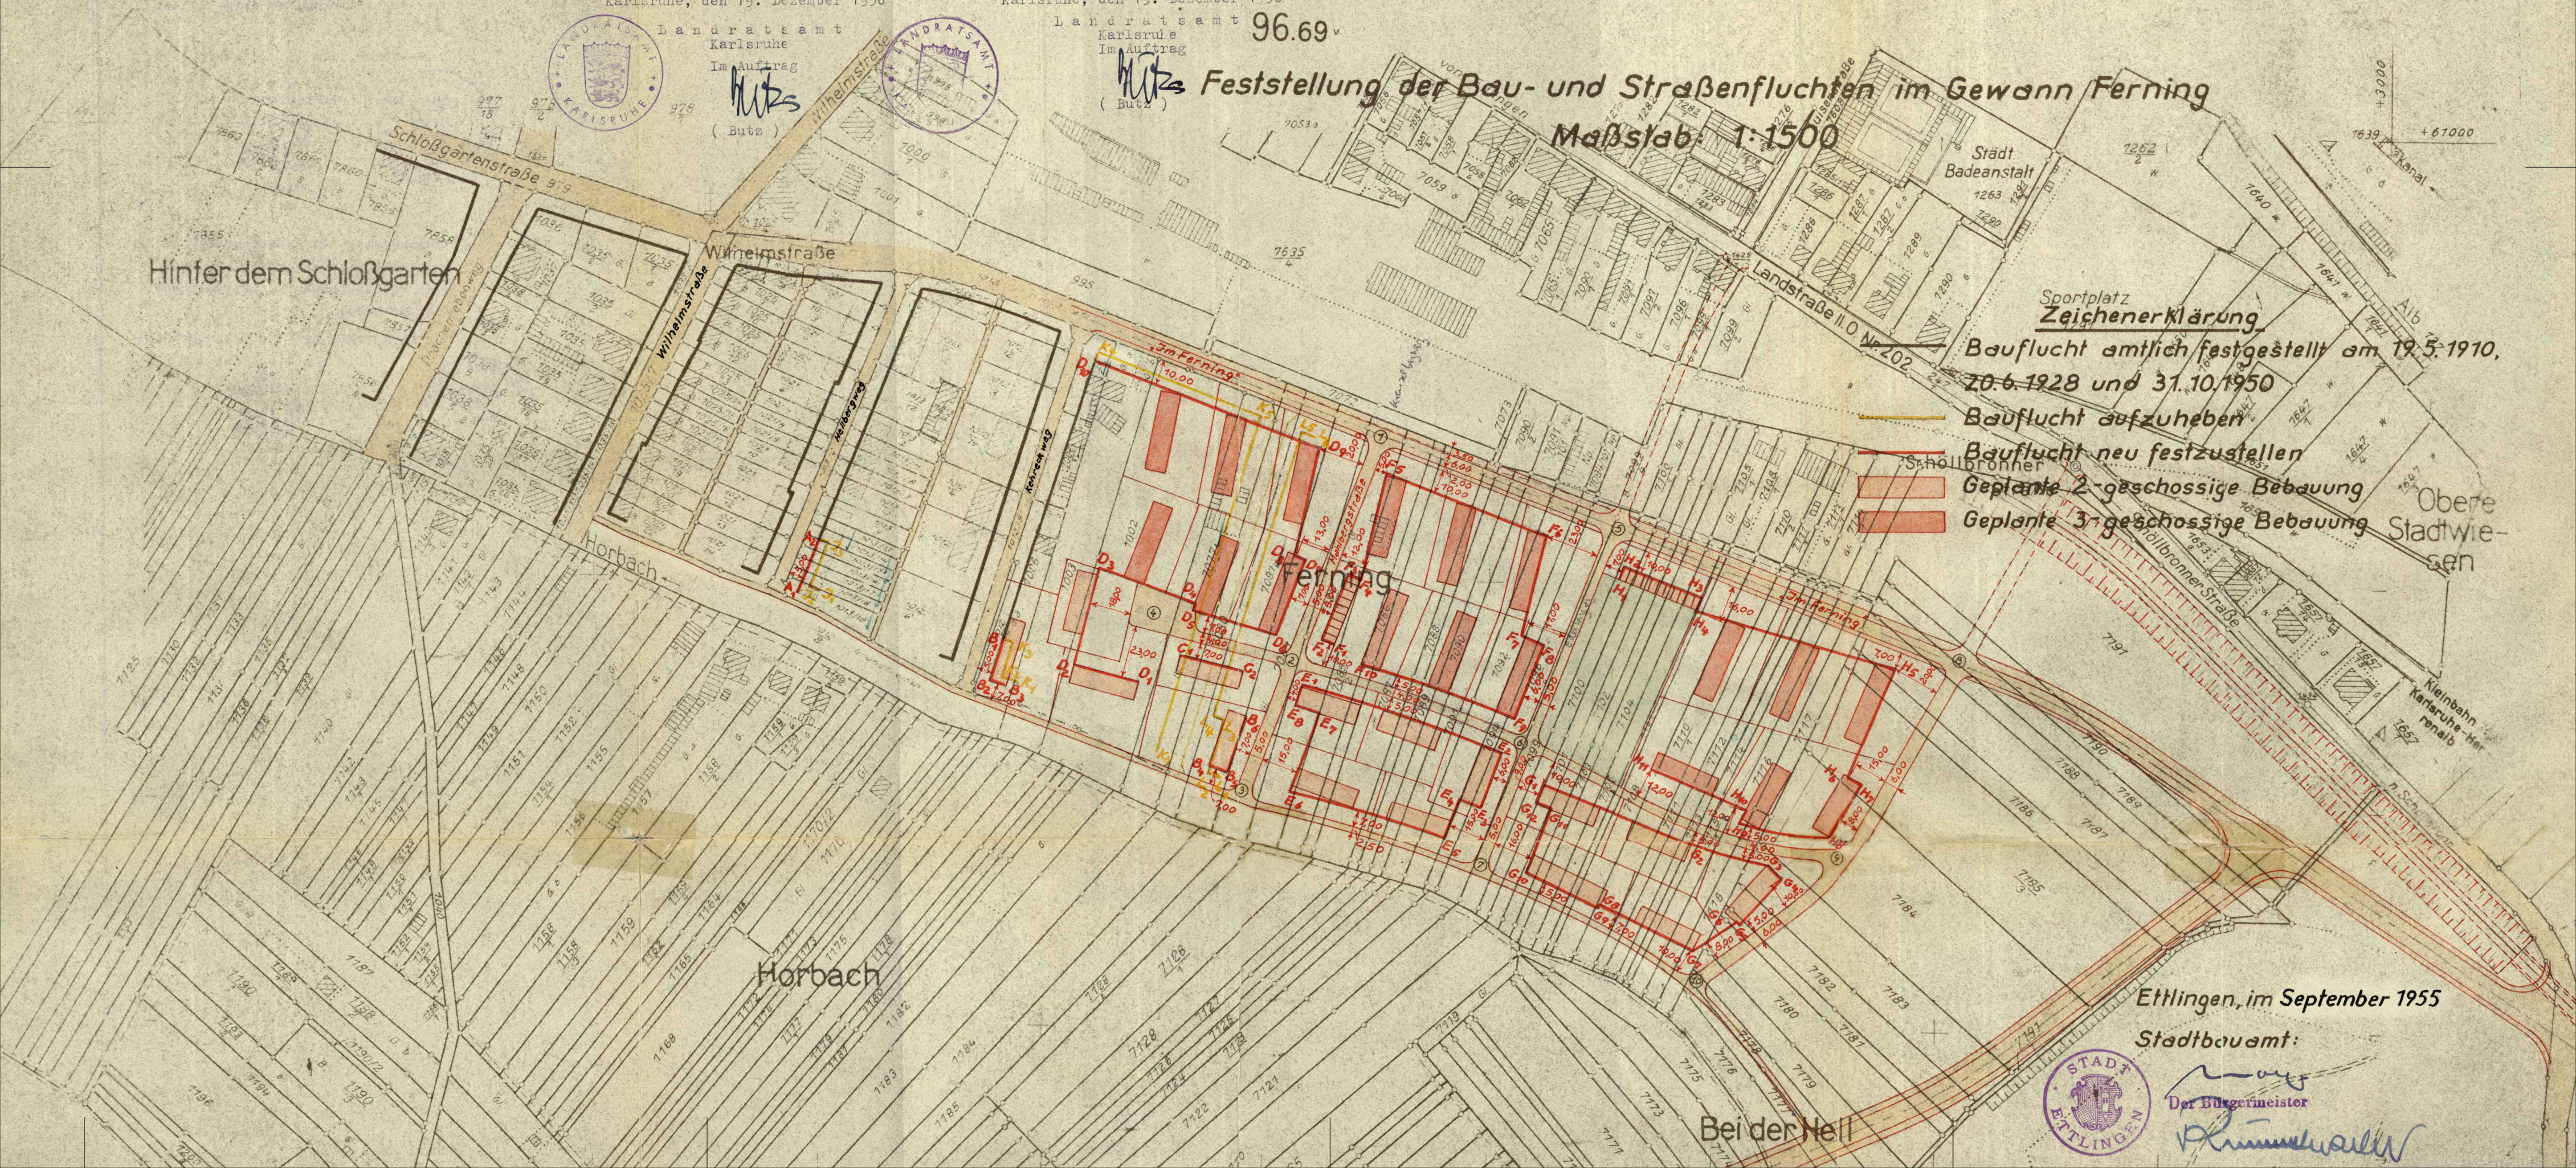

Ettlingen, im September 1955

Stadtbauamt:



Der Bürgermeister
Prinzwaller

Bei der Heil