1. ÄNDERUNG DES BEBAUUNGSPLANES TATSCHENÄCKER DURCH DECKBLATT GEM. § 13 BauGB

Gefertigt, den 10.03.1988

INGENIEURE EURICH+MOSER
BÜRO FÜR VERMESSUNGSWESEN + BAULEITPLANUNG
KARLSTRASSE 80 · 7100 HEILBRONN · T. 0 71 31 - 1 00 61

öffentlich bestellter u. vereidigter Sachverständiger; von der Industrie- u. Handelskammer Heilbronn für vermessungstechn. Ingenieurarbeiten Walter Moser Dipl.-Ing. (FH) Heilbronn Karlstr. 80

Als Satzung beschlossen gem. § 13 BauGB am 19. 4. 1988

Satzung öffentlich bekannt gemacht gem. § 4 GO am 29. 4. 1988

In Kraft getreten gem. § 4 GO am 29. 4. 1988

STADT BAD FRIEDRICHSHALL

z.B. Bad Friedrichshall, den 29. 4. 1988

.....
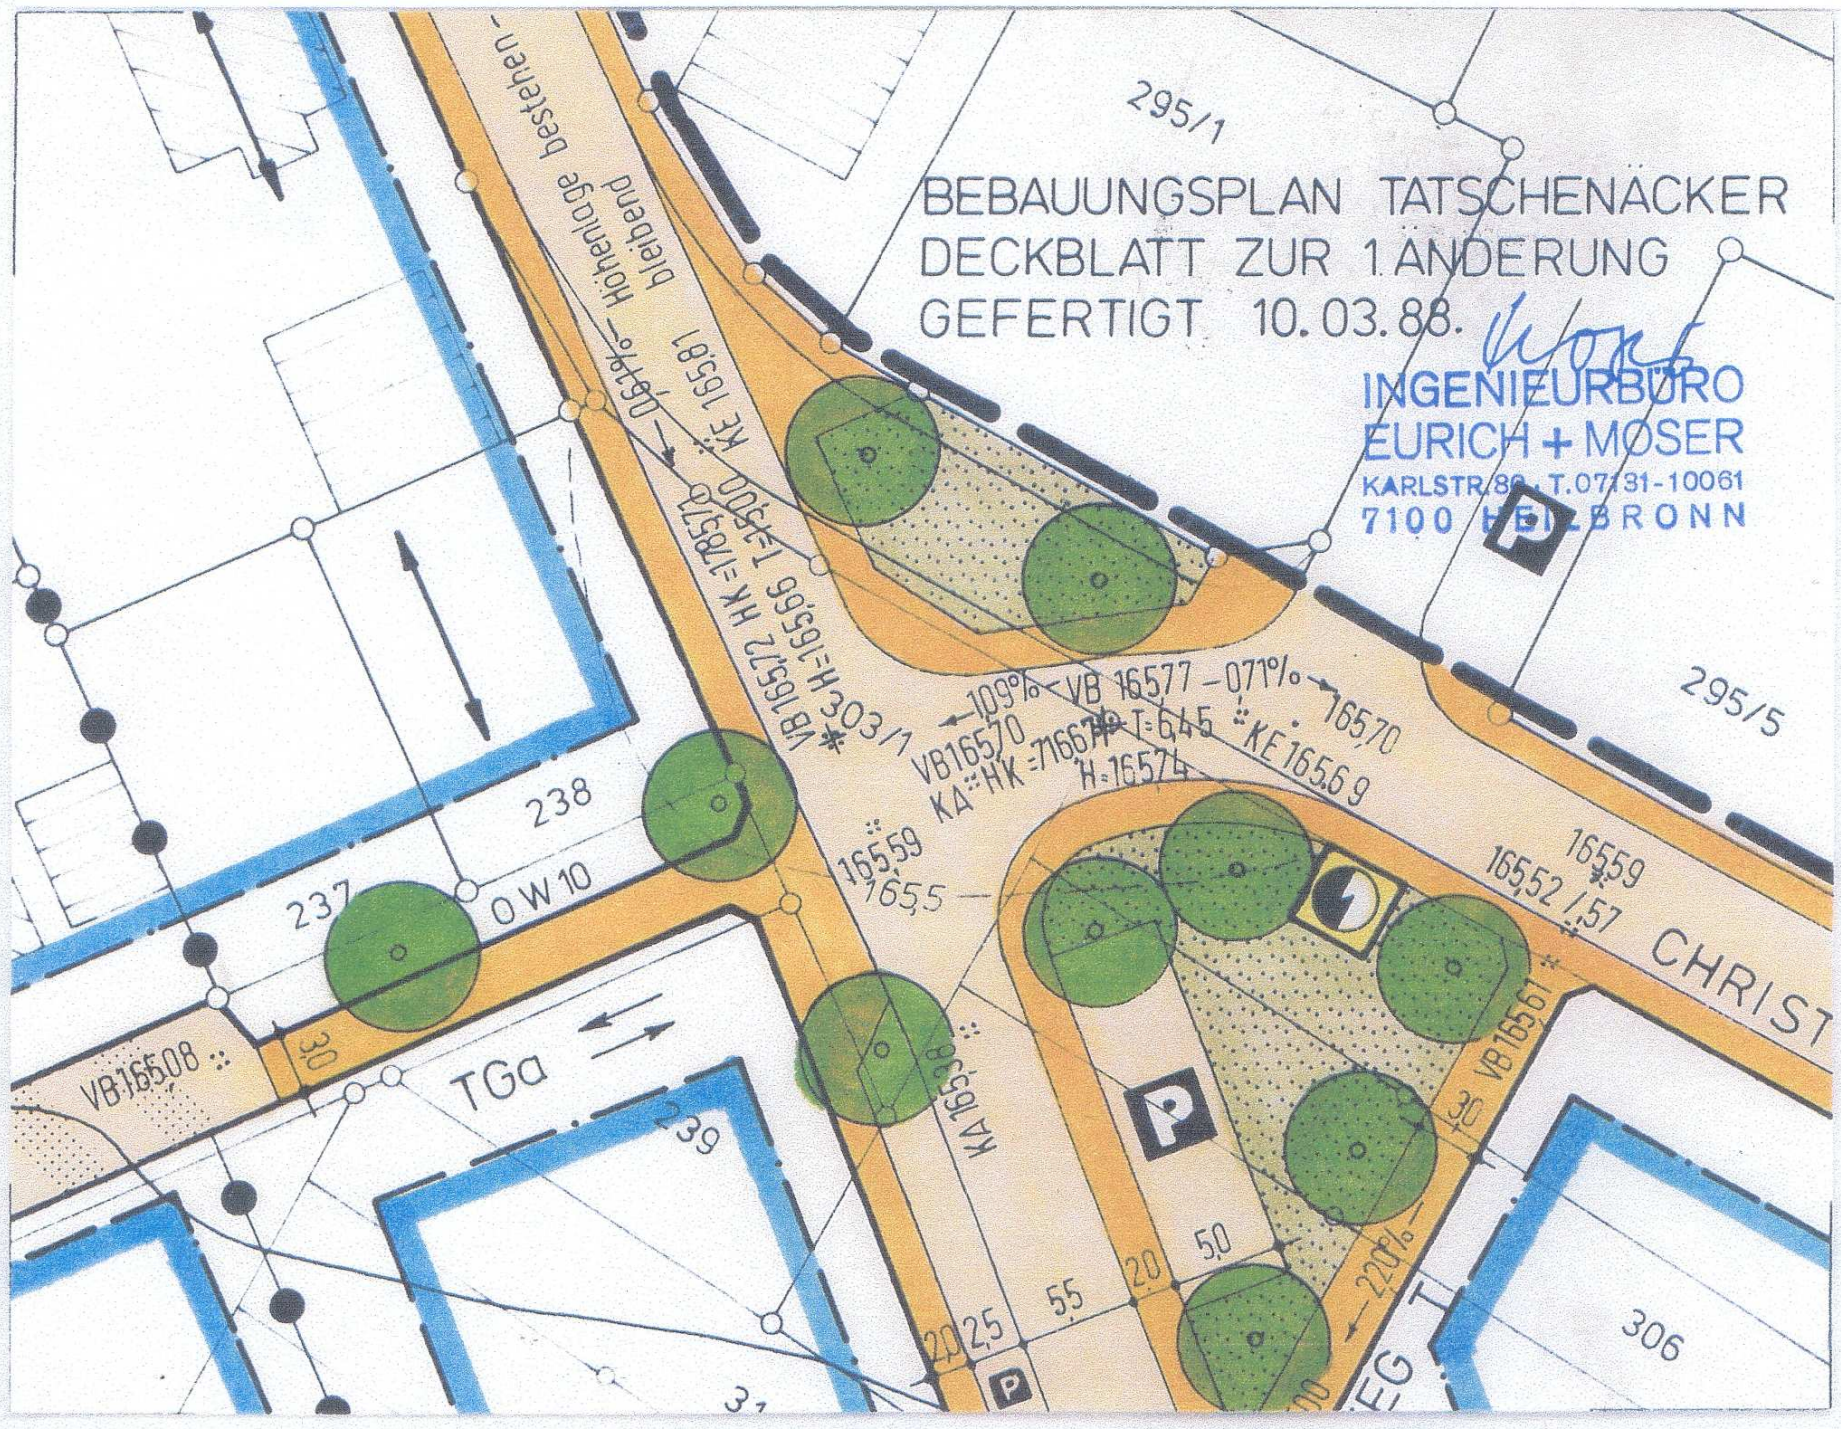
Bürgermeister