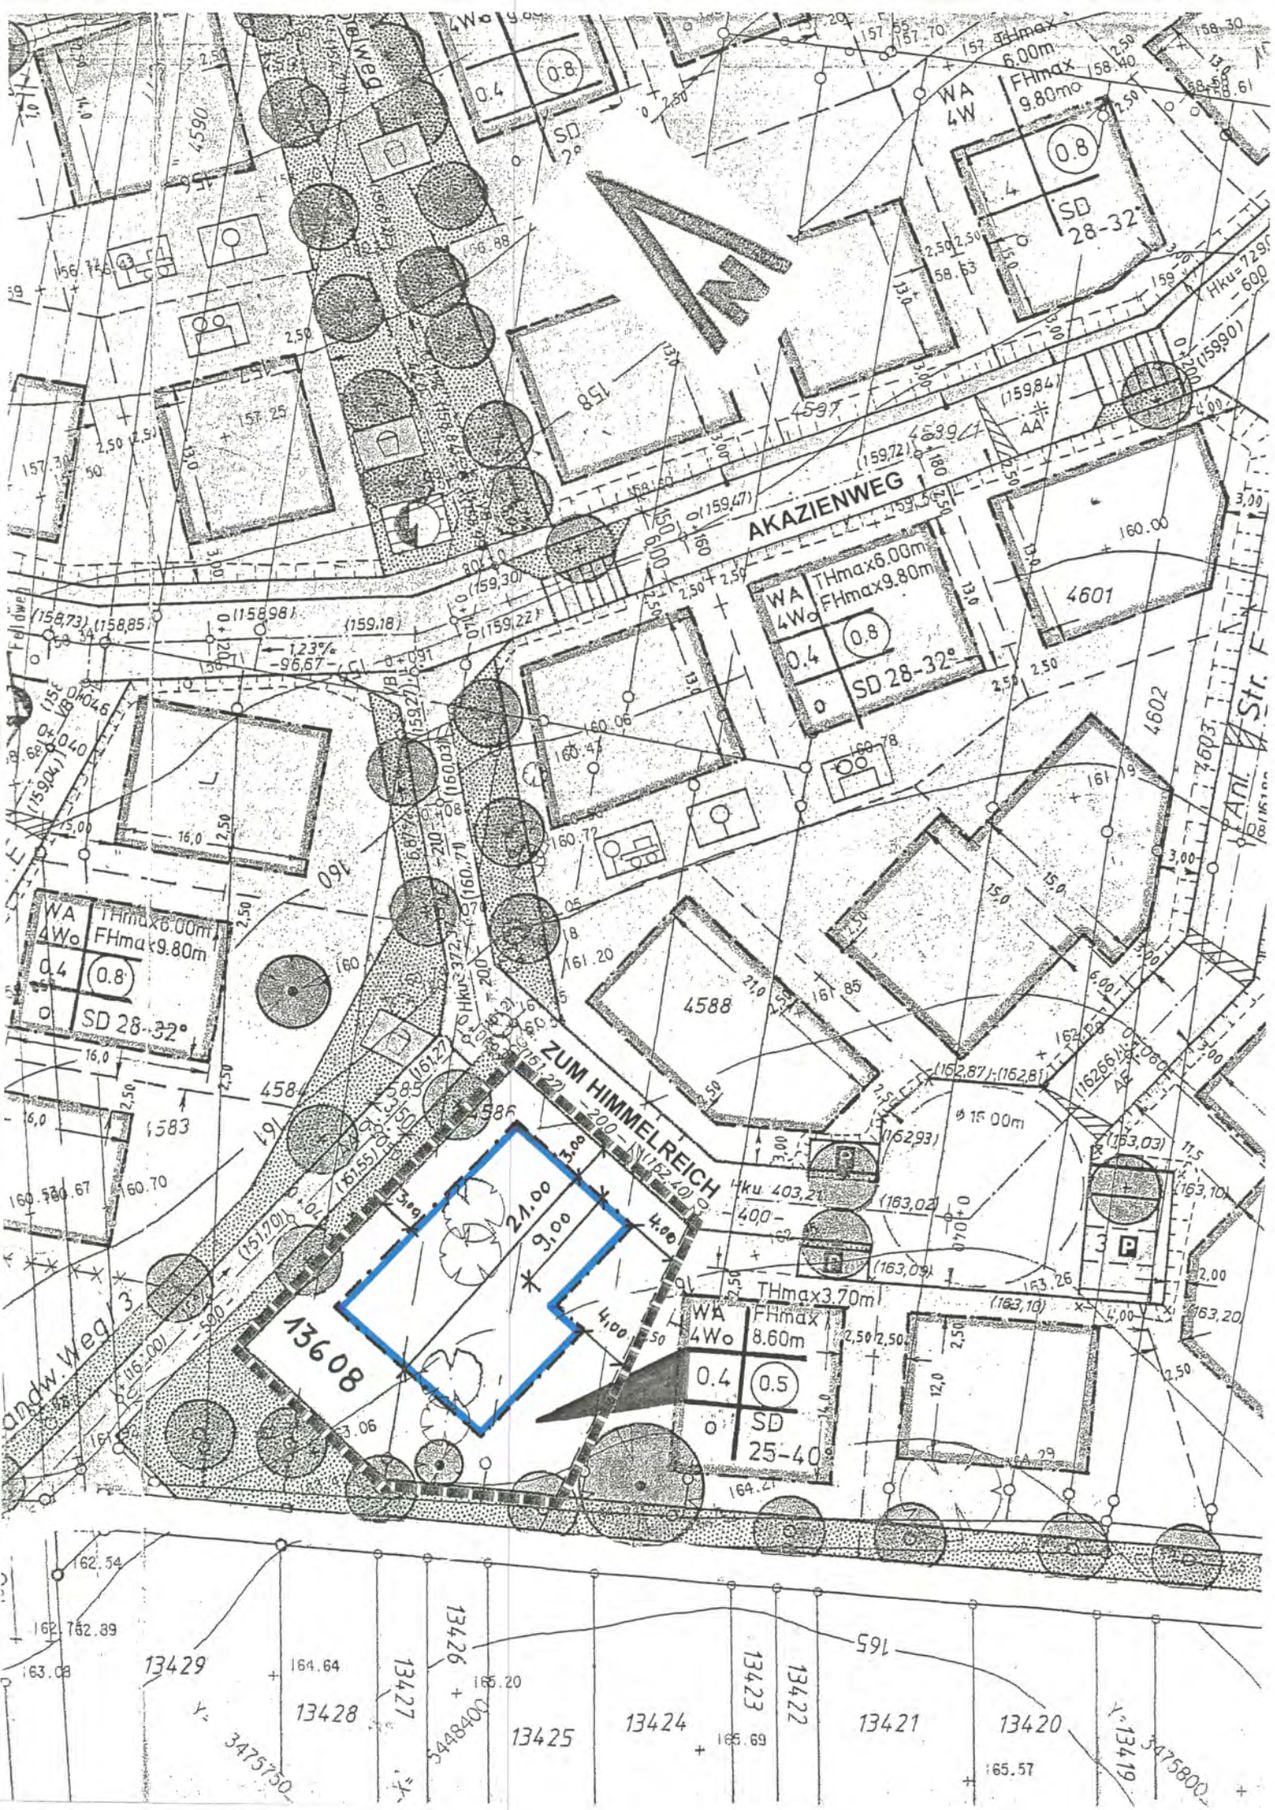


GRENZE DES ÄNDERUNGSBEREICHES

Es wird bestätigt, dass der Inhalt der 5. Änderung des Bebauungsplanes "Steinacker-Erweiterung" mit seinen Festsetzungen durch Zeichnung, Farbe, Schrift und Text mit den hierzu ergangenen Beschlüssen des Gemeinderates übereinstimmt und dass die für die Rechtswirksamkeit maßgebenden Verfahrensvorschriften eingehalten worden sind.

Ubstadt-Weiher, den 12.12.2007

Helmut Kritzer, Bürgermeister

GEMEINDE UBSTADT - WEIHER
ORTSTEIL ZEUTERN
DECKBLATT ZUM BEBAUUNGSPLAN
„STEINACKER ERWEITERUNG“
5. ÄNDERUNG VOM 11.12.2007
M 1:500

BAU- UND UMWELTAMT

HELMUT KRITZER
BÜRGERMEISTER