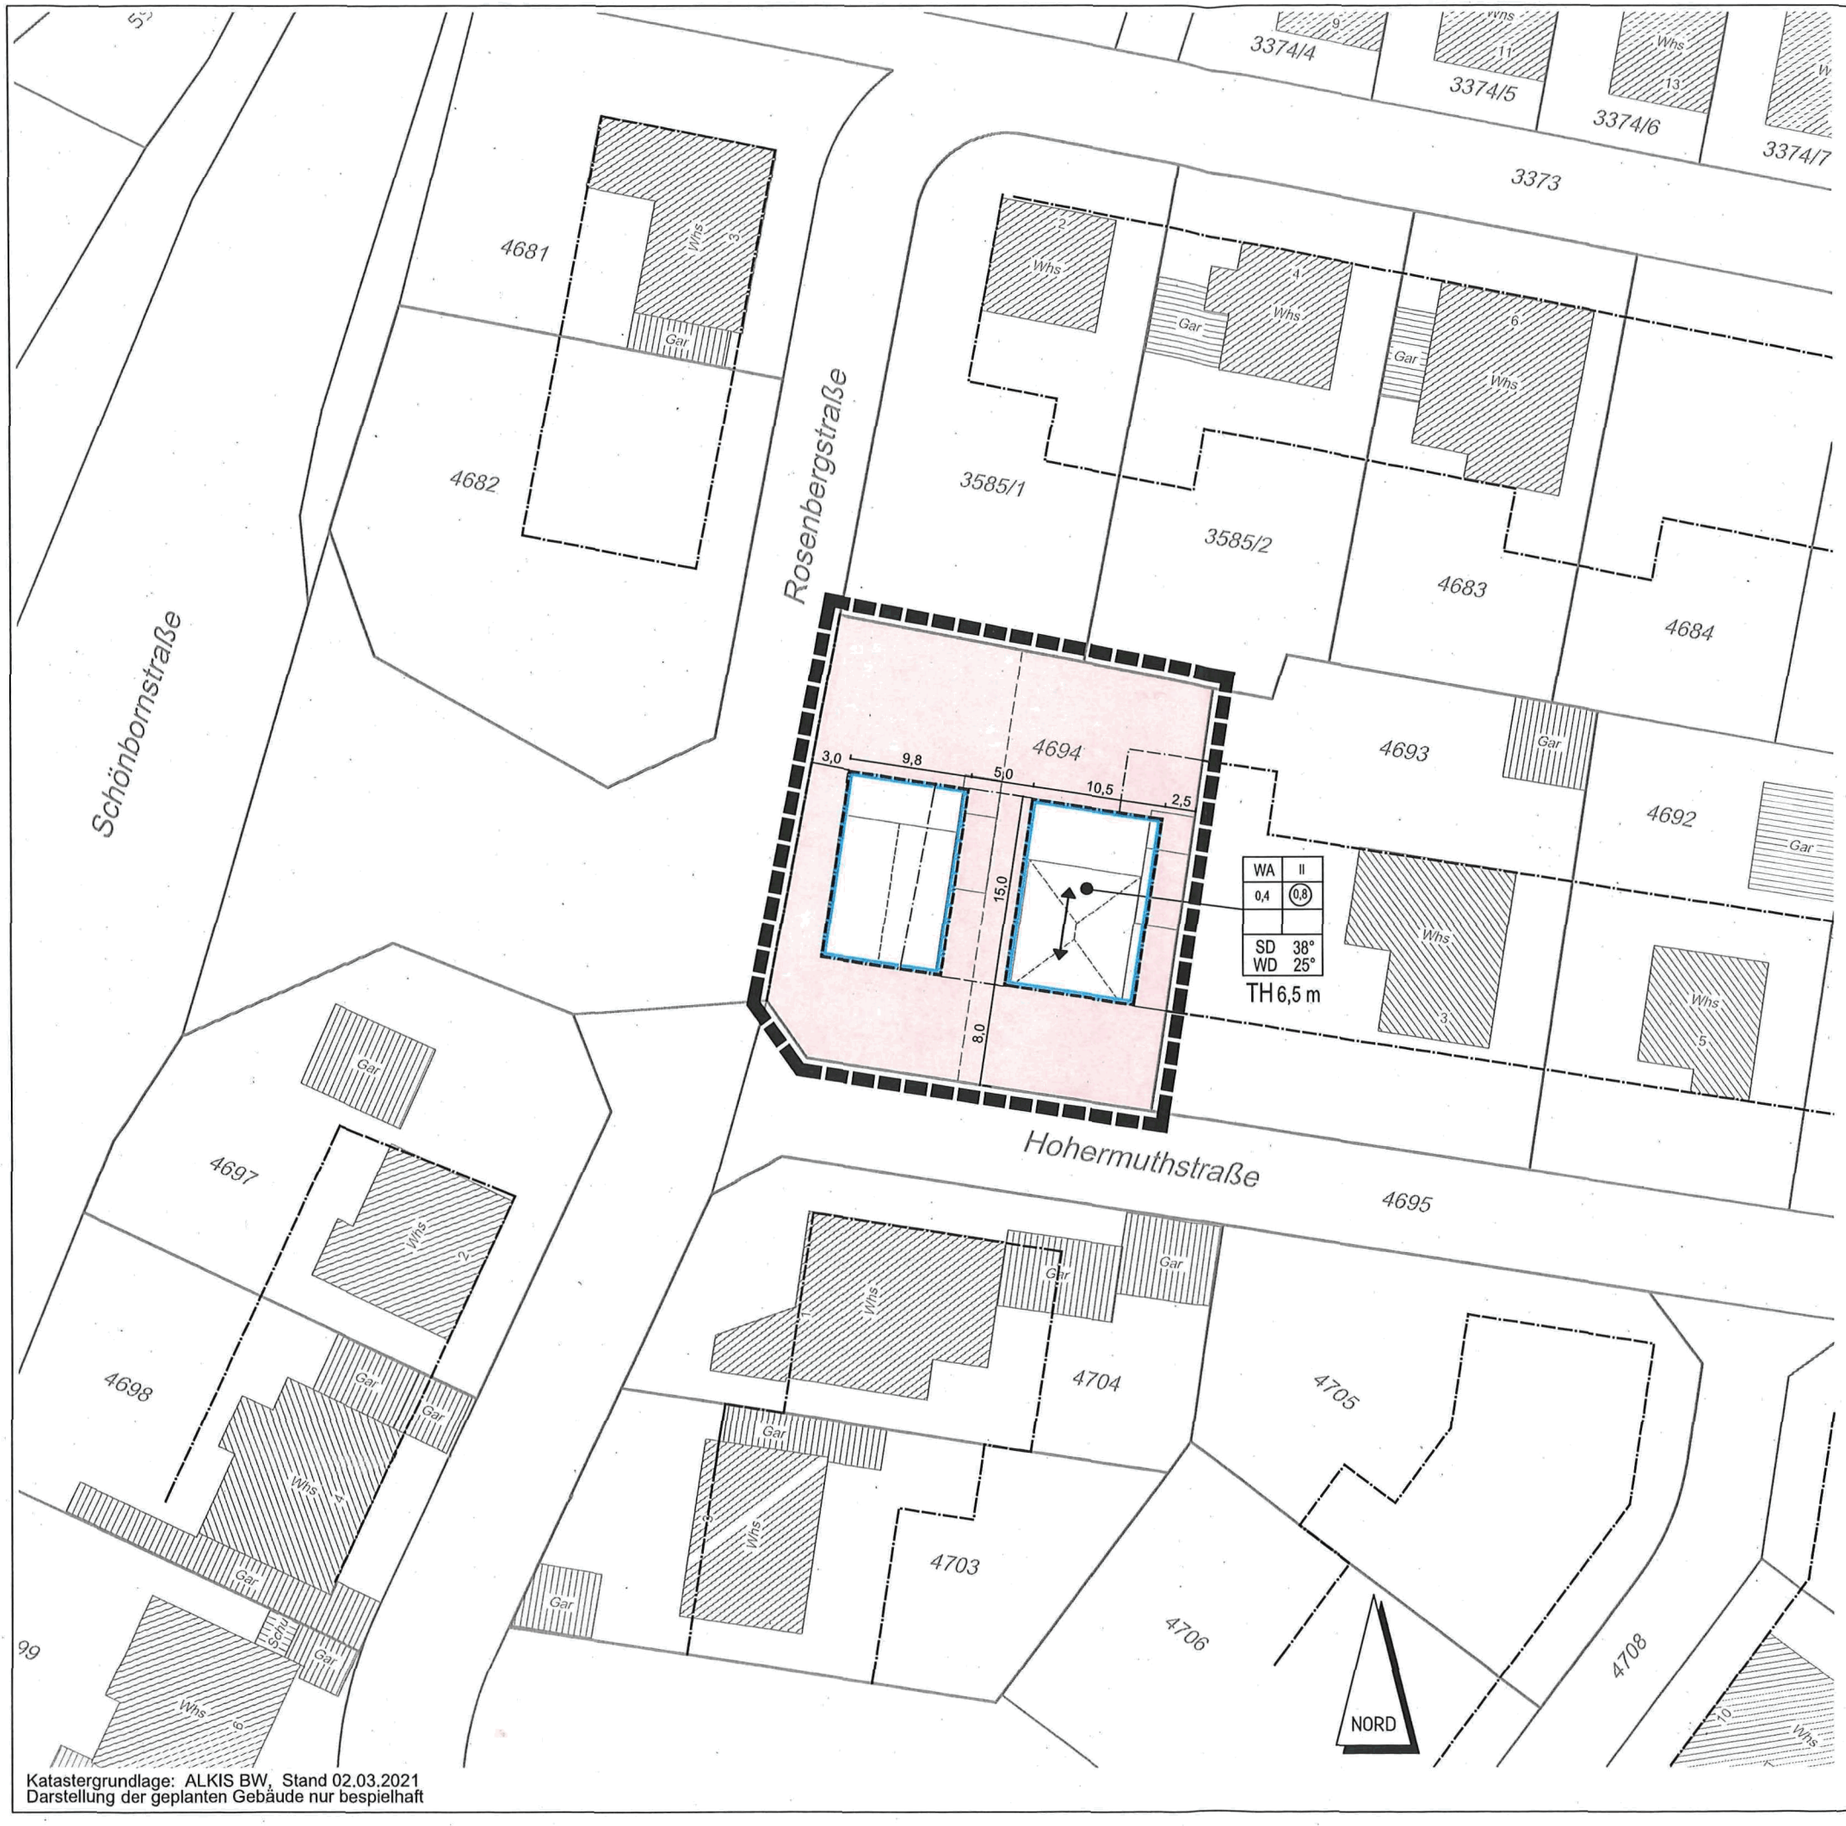


Katastergrundlage: ALKIS BW, Stand 02.03.2021
Darstellung der geplanten Gebäude nur bespielhaft

RECHTSGRUNDLAGEN

BAUGESETZBUCH (BauGB)
in der Fassung der Bekanntmachung vom 03. November 2017 (BGBl. I S. 3634)

BAUNUTZUNGSVERORDNUNG (BauNVO) in der Fassung der Bekanntmachung vom 21. November 2017 (BGBl. I S. 3786)

PLANZEICHENVERORDNUNG 1990 (PlanzV) in der Fassung der Bekanntmachung vom 18.12.1990
(BGBl. I S. 58), zuletzt geändert durch das Gesetz zur Umsetzung der Richtlinie 2014752/EU im Städtebaurecht vom 04. März 2017 (BGBl. I S. 1057)

LANDESBAUORDNUNG FÜR BADEN-WÜRTTEMBERG (LBO) in der Fassung der Bekanntmachung vom 05. März 2010 (GBl. S. 357, ber. S. 416), zuletzt geändert durch Gesetz vom 18. Juli 2019 (GBl. S. 313)

GEMEINDEORDNUNG BADEN-WÜRTTEMBERG (GemO) in der Fassung vom 24.07.2000 (GBl. S. 582, ber. S. 698), zuletzt geändert durch Artikel 8 des Gesetzes vom 06. März 2018 (GBl. S. 65, 73)

Kreis Karlsruhe
Ubstadt-Weiher

vorhabenbezogener Bebauungsplan

Stettfeld - Ortserweiterung Süd, 15. Änderung - Neufassung

Maßstab: 1:500

Planungsstand 11.03.2021

INGENIEURBÜRO **WEESE + ZUBER** GmbH
VERMESSUNG - STADTPLANUNG Kurpfalzstraße 40, 69226 Nußloch
Tel. 06224-73380, Fax 77038
Vermessung@weese-zuber.de