
+ zähe Polizeiverordg.
Letzte Seite !!

Gemarkung Weinheim

Bebauungsplan

für das Gebiet östlich der Lützelsachsenerstraße
vom Schloßpark bis zum Wüstenbergweg

Maßstab 1:1000

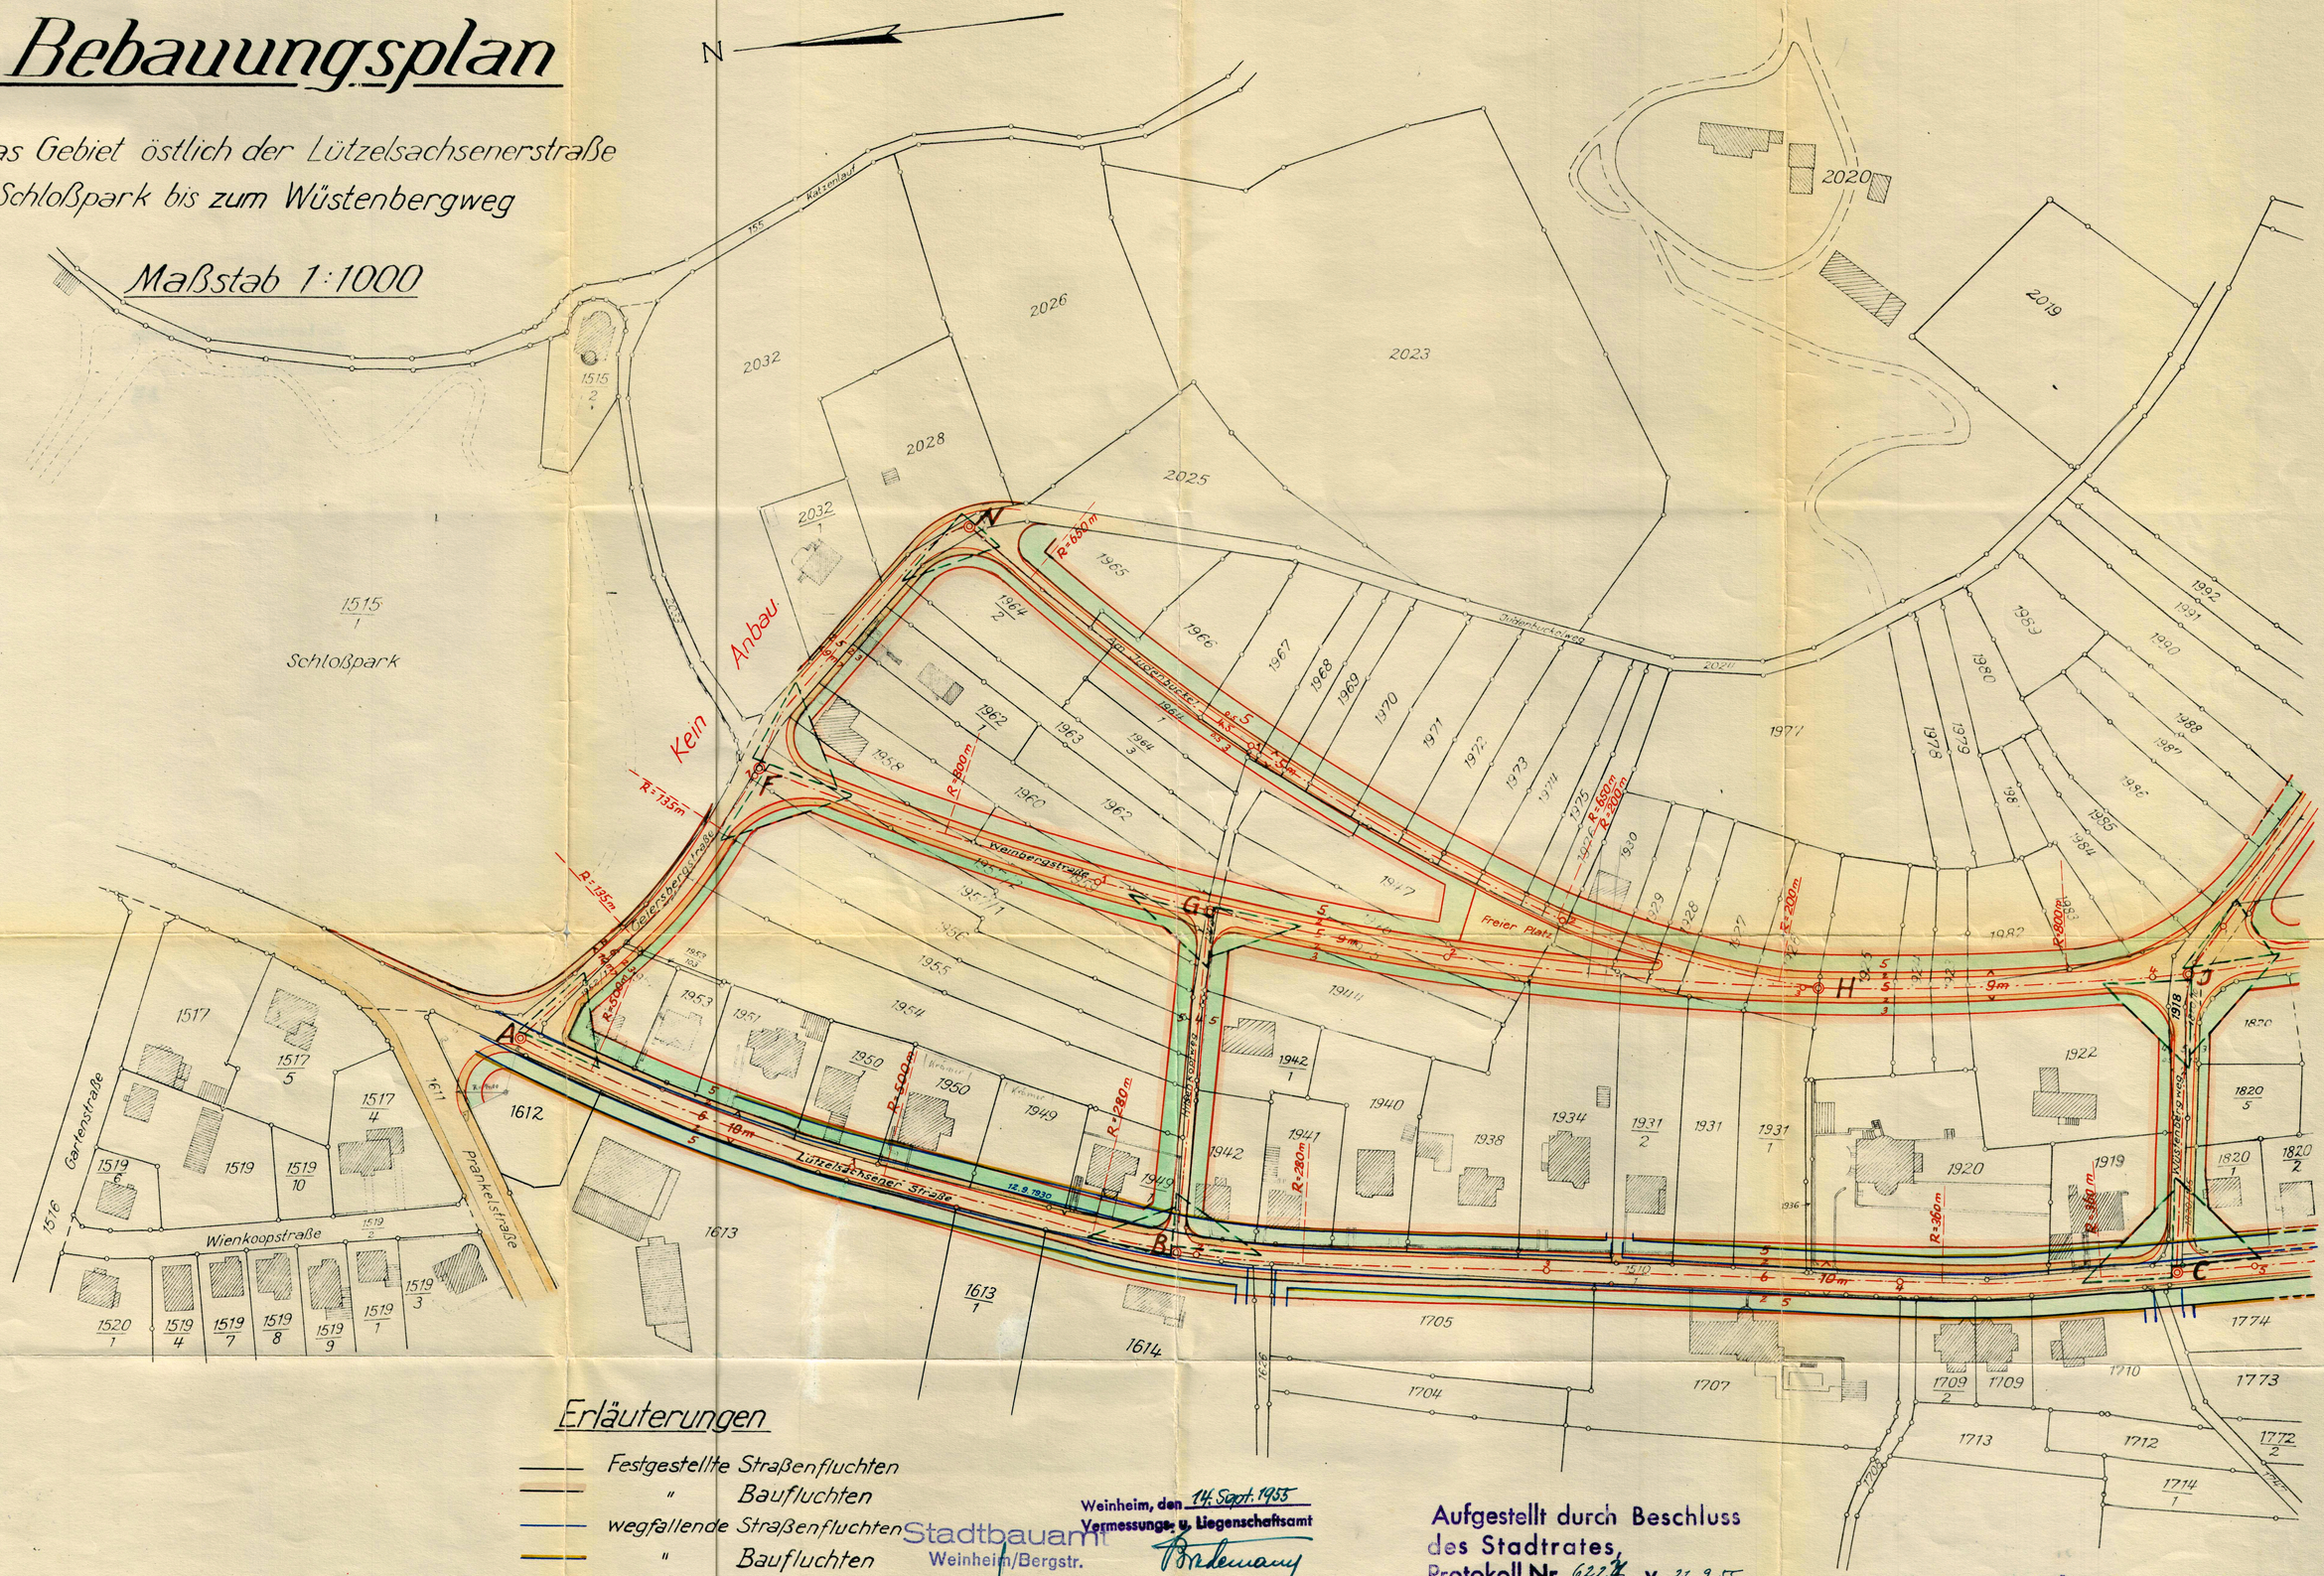

Erläuterungen

- Festgestellte Straßenfluchten
- " Baufluchten
- wegfallende Straßenfluchten
- " Baufluchten
- festzustellende Straßenfluchten
- " Baufluchten
- Vorgartenflächen
- Straßenflächen
- vorgesehene Straßen- u. Baufluchten

Weinheim, den 14. Sept. 1955
Vermessungs- u. Liegenschaftsamt
Stadtvermessungsrat

Stadtbauamt
Weinheim/Bergstr.

Aufgestellt durch Beschluss
des Stadtrates,
Protokoll Nr. 6227 v. 21. 9. 55

Weinheim, den 22. 9. 55
Der Oberbürgermeister:

STADT WEINHEIM a. d. BERGSTR.

Die Übereinstimmung der Lichtpause mit dem amtlichen Vermessungswerk wird bestätigt.
Weinheim, den 15. SEP. 1955 195
Vermessungsamt
Wiselweizer
Reg.-Vermessungsrat

VERMESSUNGSAMT WEINHEIM