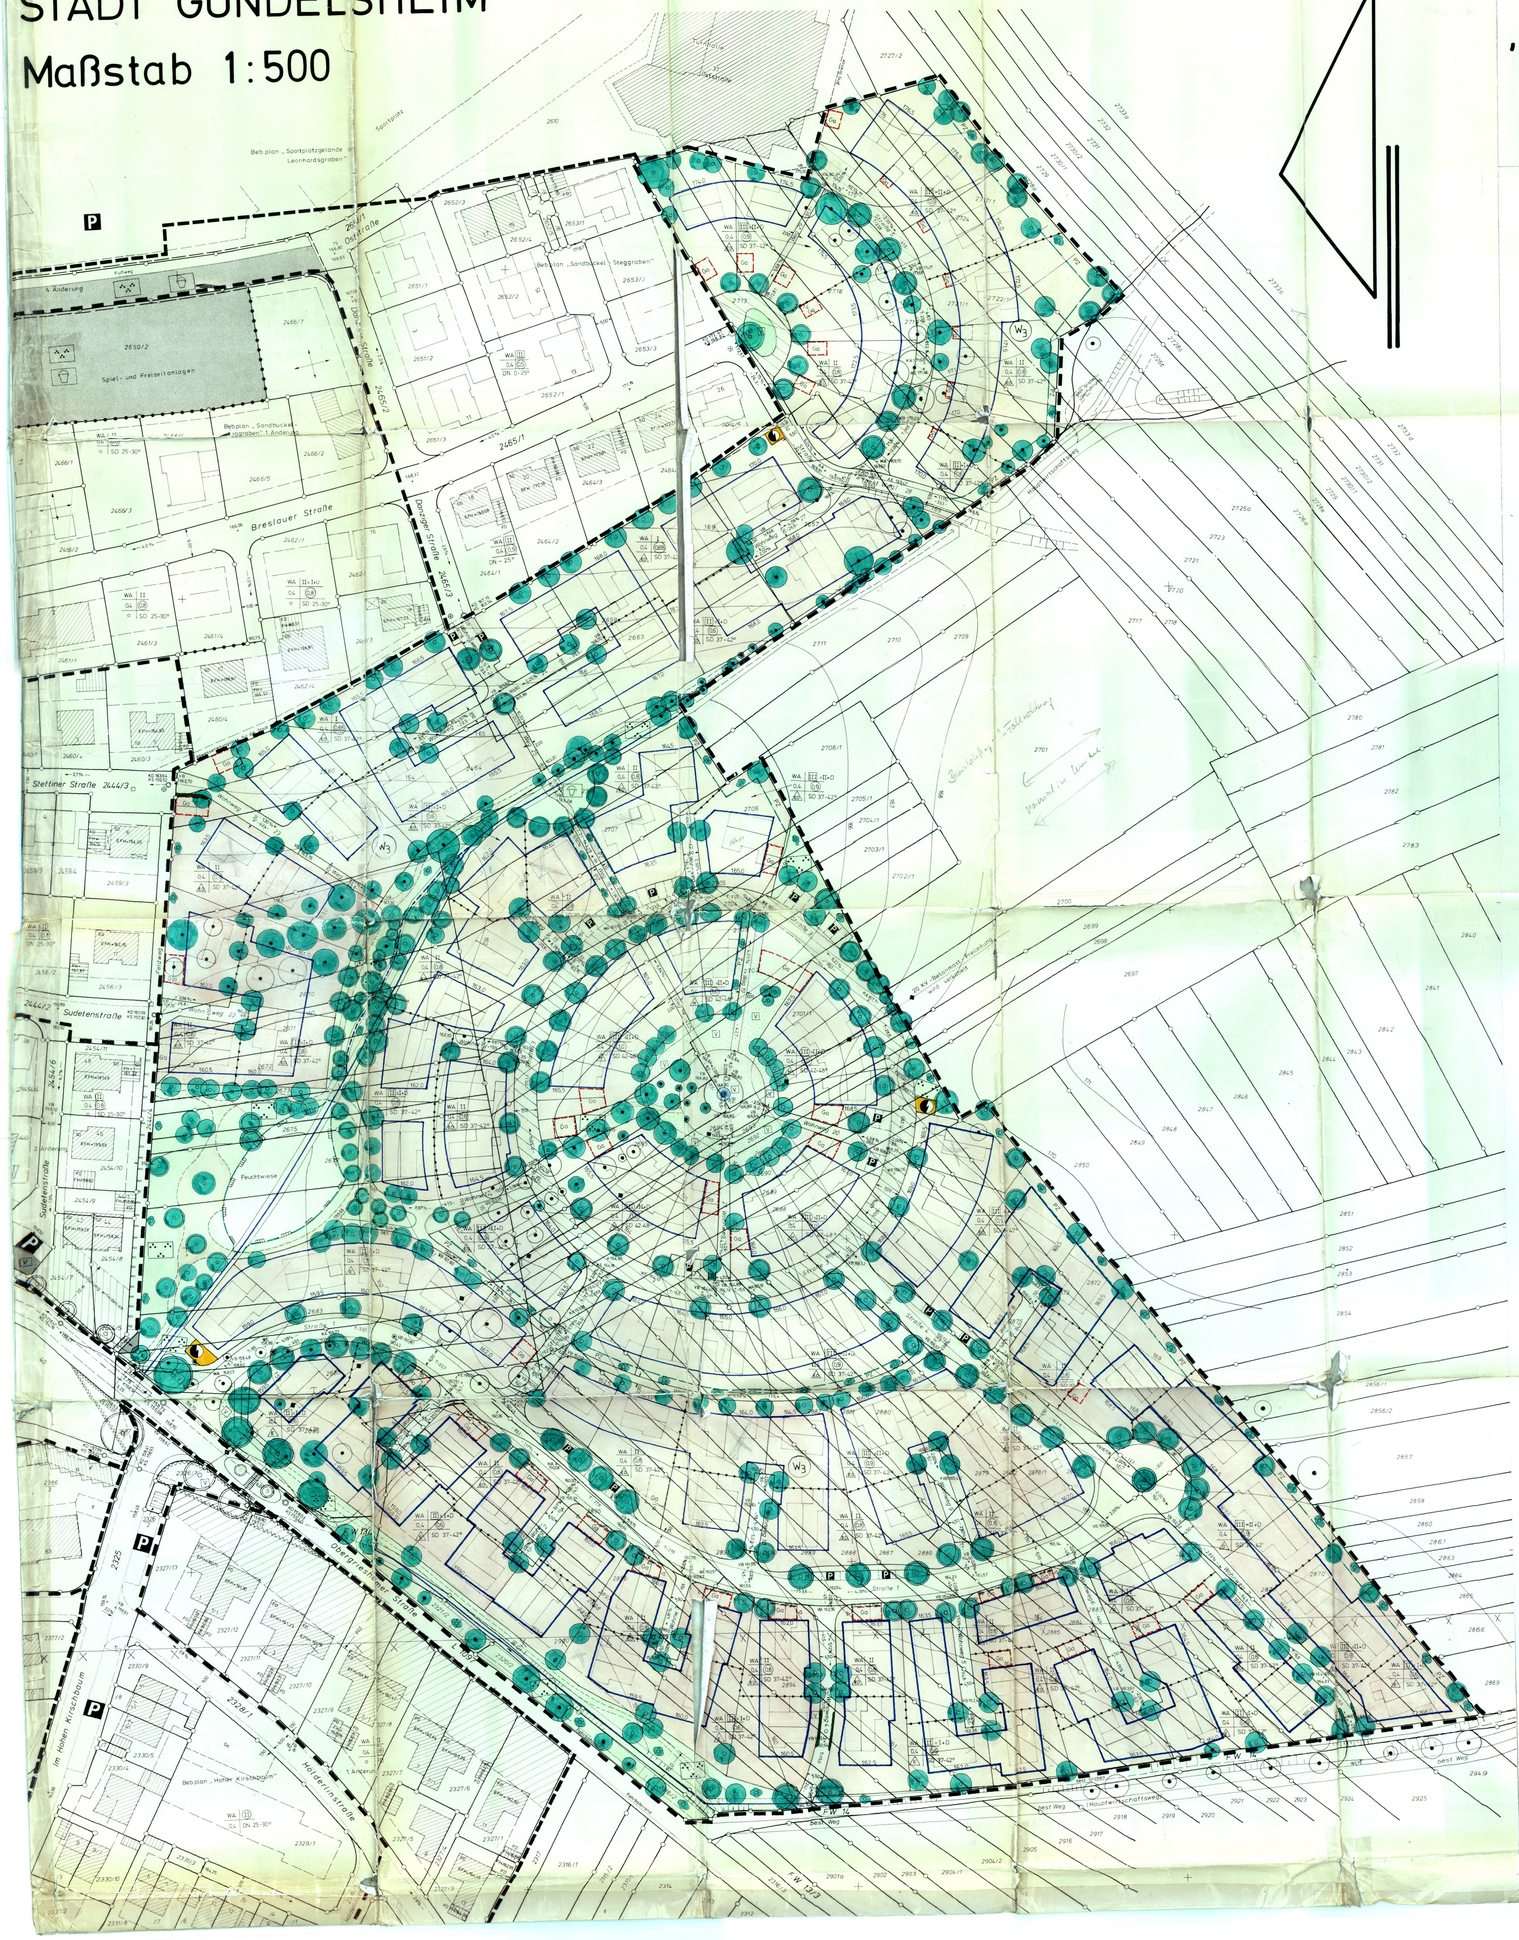
STADT GUNDELSHEIM

Maßstab 1:500


Bebplan „Sportplatzgelände Leonhardsgraben"
4. Änderung
Spiel- und Freizeitanlagen
Bebplan „Sandbuckel - Steggraben"
Bebplan „Sandbuckel - Steggraben" 1. Änderung
Breslauer Straße
Danziger Straße
Stettiner Straße
Sudetenstraße
Feuchtwiese
Bebplan „Hohler Kirschbaum"
Im Hohen Kirschbaum
