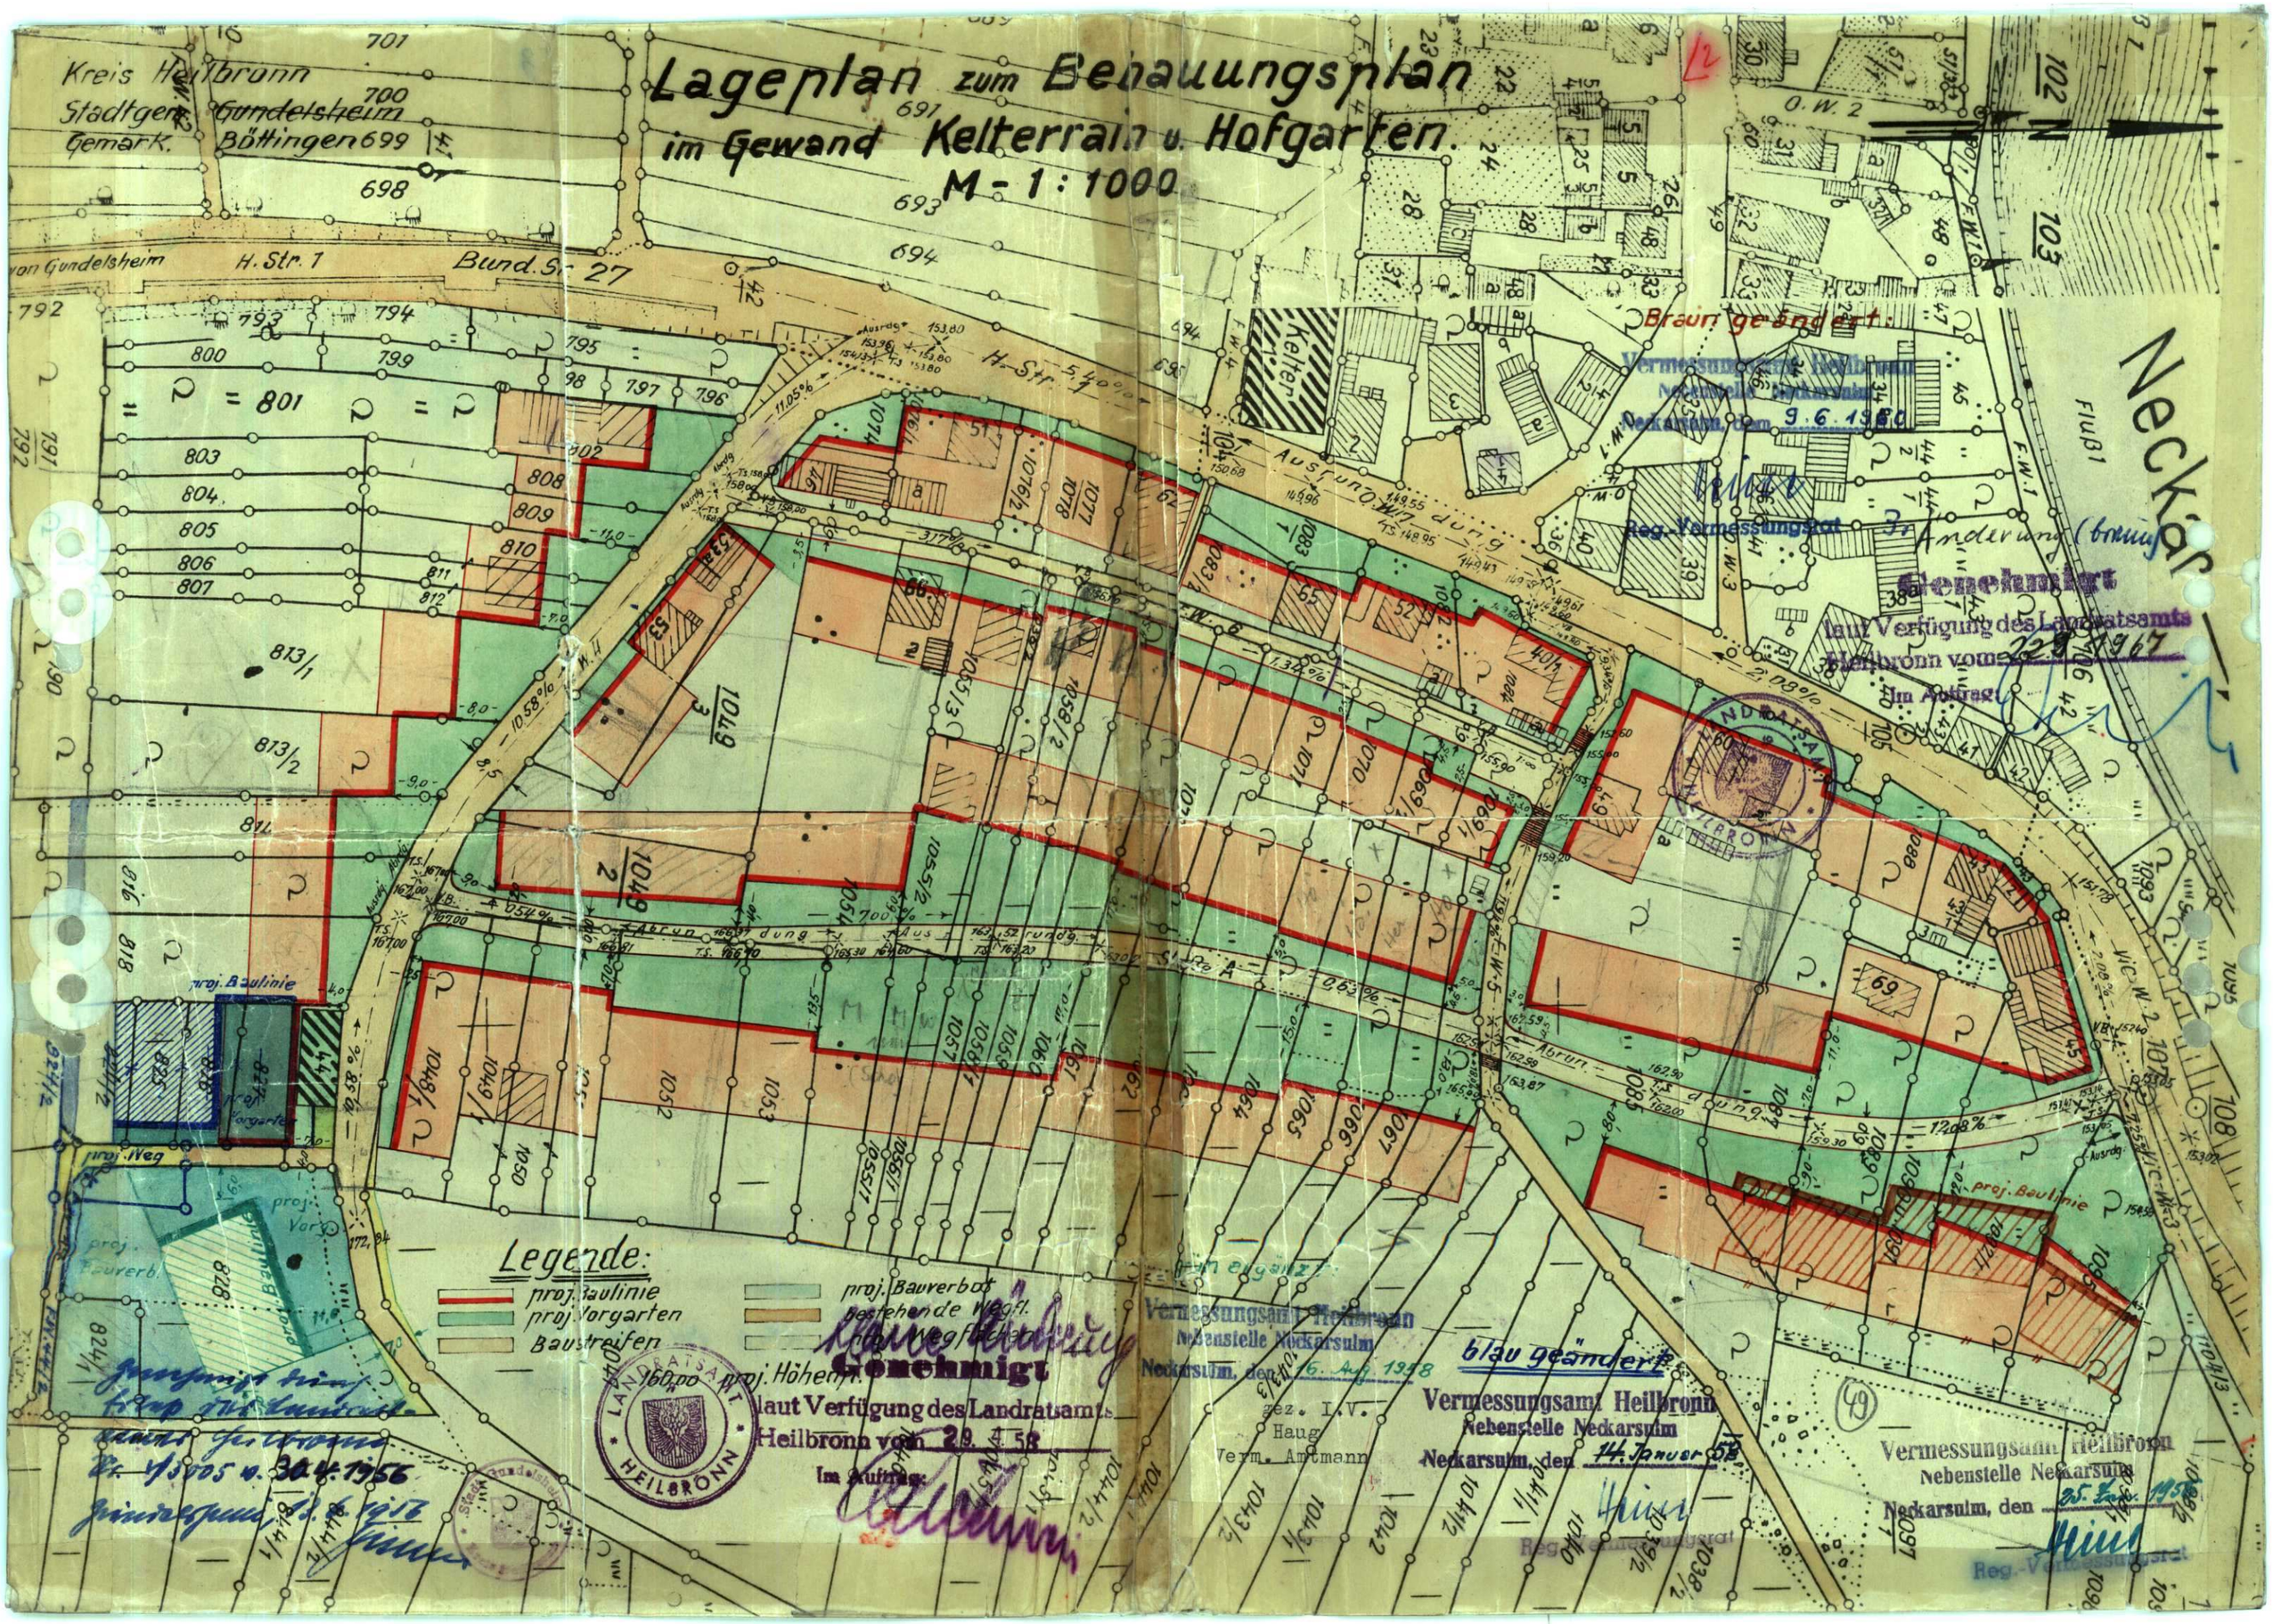

Lageplan zum Bebauungsplan
im Gewand Kelterrain u. Hofgarten.
M - 1 : 1000
Kreis Heilbronn
Stadtgem. Gundelsheim
Gemark. Böttingen
von Gundelsheim
H. Str. 1
Bund. Str. 27
Neckar
Kelter
Braun geändert
Vermessungsamt Heilbronn
Nebenstelle Neckarsulm
Neckarsulm, den 9.6.1960
Reg.-Vermessungsrat
Genehmigt
laut Verfügung des Landratsamts
Heilbronn vom 22.8.1967
Im Auftrag
Legende:
proj. Baulinie
proj. Vorgarten
Baustreifen
proj. Bauverbot
bestehende Wegfl.
proj. Höhenpl.
Genehmigt
laut Verfügung des Landratsamts
Heilbronn vom 29.4.58
Im Auftrag
LANDRATSAMT HEILBRONN
Vermessungsamt Heilbronn
Nebenstelle Neckarsulm
Neckarsulm, den 16. Aug. 1958
gez. I.V.
Haug
Verm. Amtmann
blau geändert
Vermessungsamt Heilbronn
Nebenstelle Neckarsulm
Neckarsulm, den 14. Januar 58
Reg.-Vermessungsrat
Vermessungsamt Heilbronn
Nebenstelle Neckarsulm
Neckarsulm, den 25. Juni 1958
Reg.-Vermessungsrat