Kreis Heilbronn

Gemeinde: Obergriesheim

Markung: Obergriesheim

LAGEPLAN

zum Bebauungsplan

Nr. 4/1

1. Fertigung

"B r ü h l"

östliche Erweiterung

Gemeinde

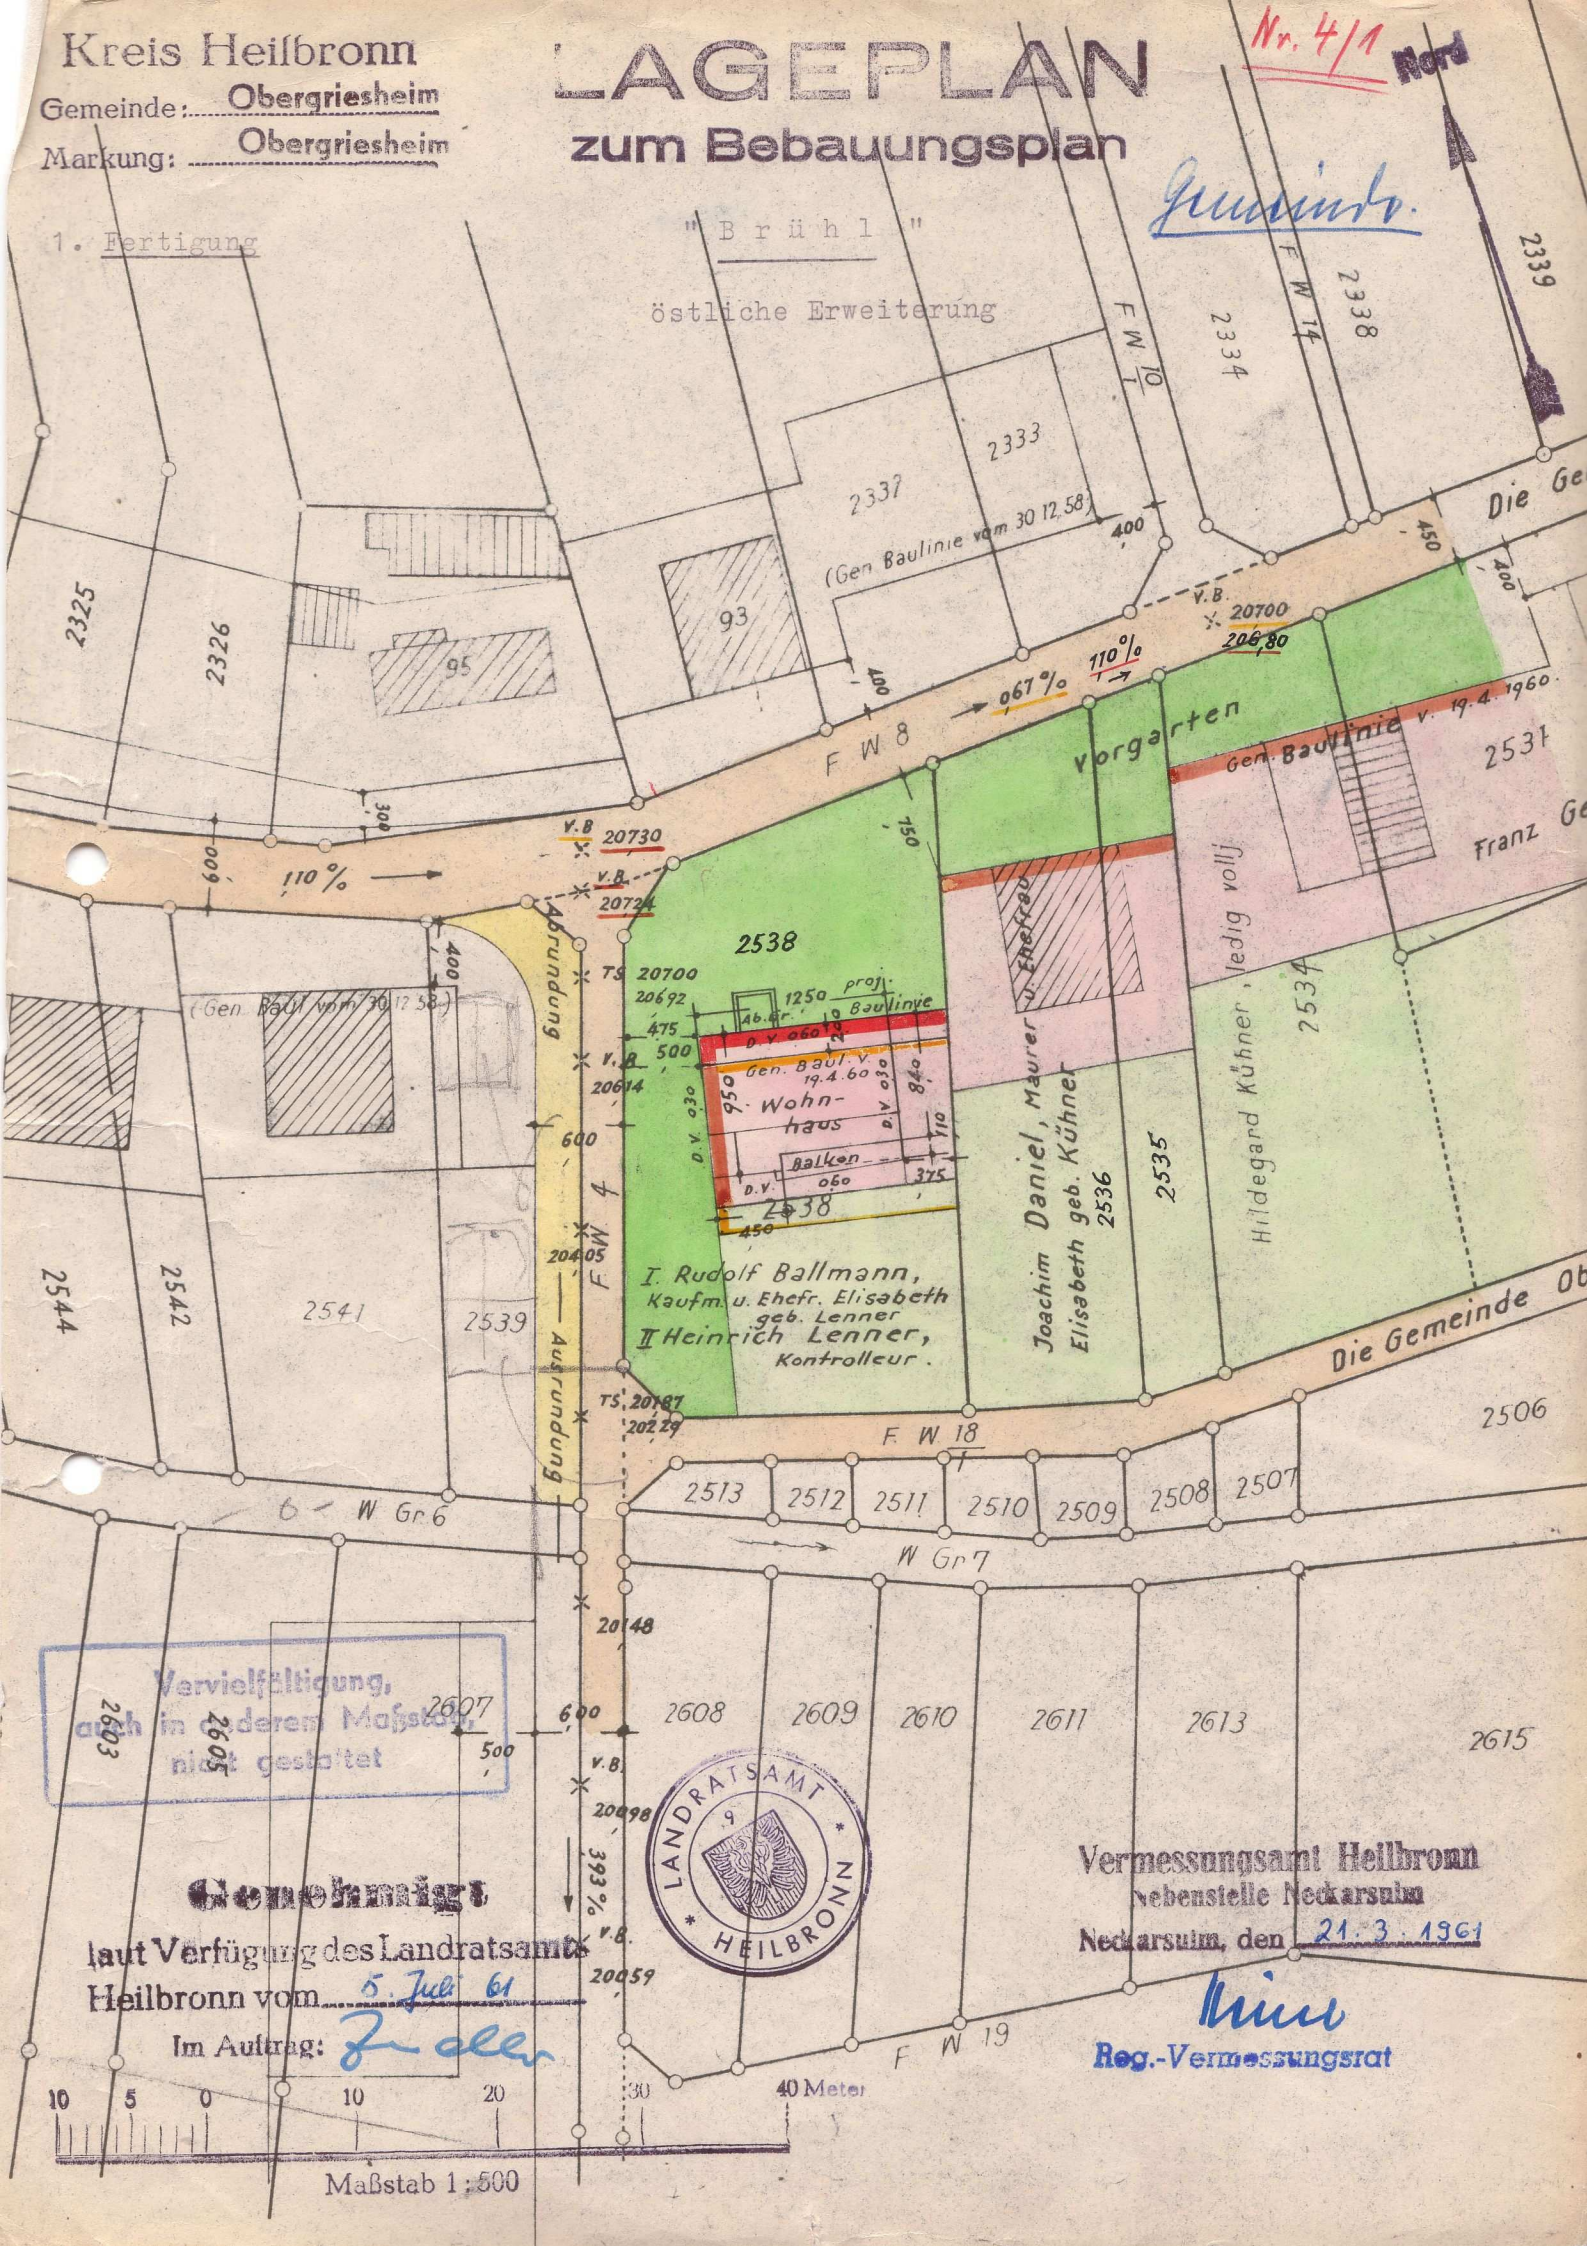

Vervielfältigung, auch in anderem Maßstab, nicht gestattet

LANDRATSAMT 9 HEILBRONN

Genehmigt

laut Verfügung des Landratsamts Heilbronn vom 5. Juli 61

Im Auftrag: Zeller

Vermessungsamt Heilbronn
Nebenstelle Neckarsulm

Neckarsulm, den 21. 3. 1961

Reg.-Vermessungsrat