


Geländehöhen
 ▽ 155.00 m + NN

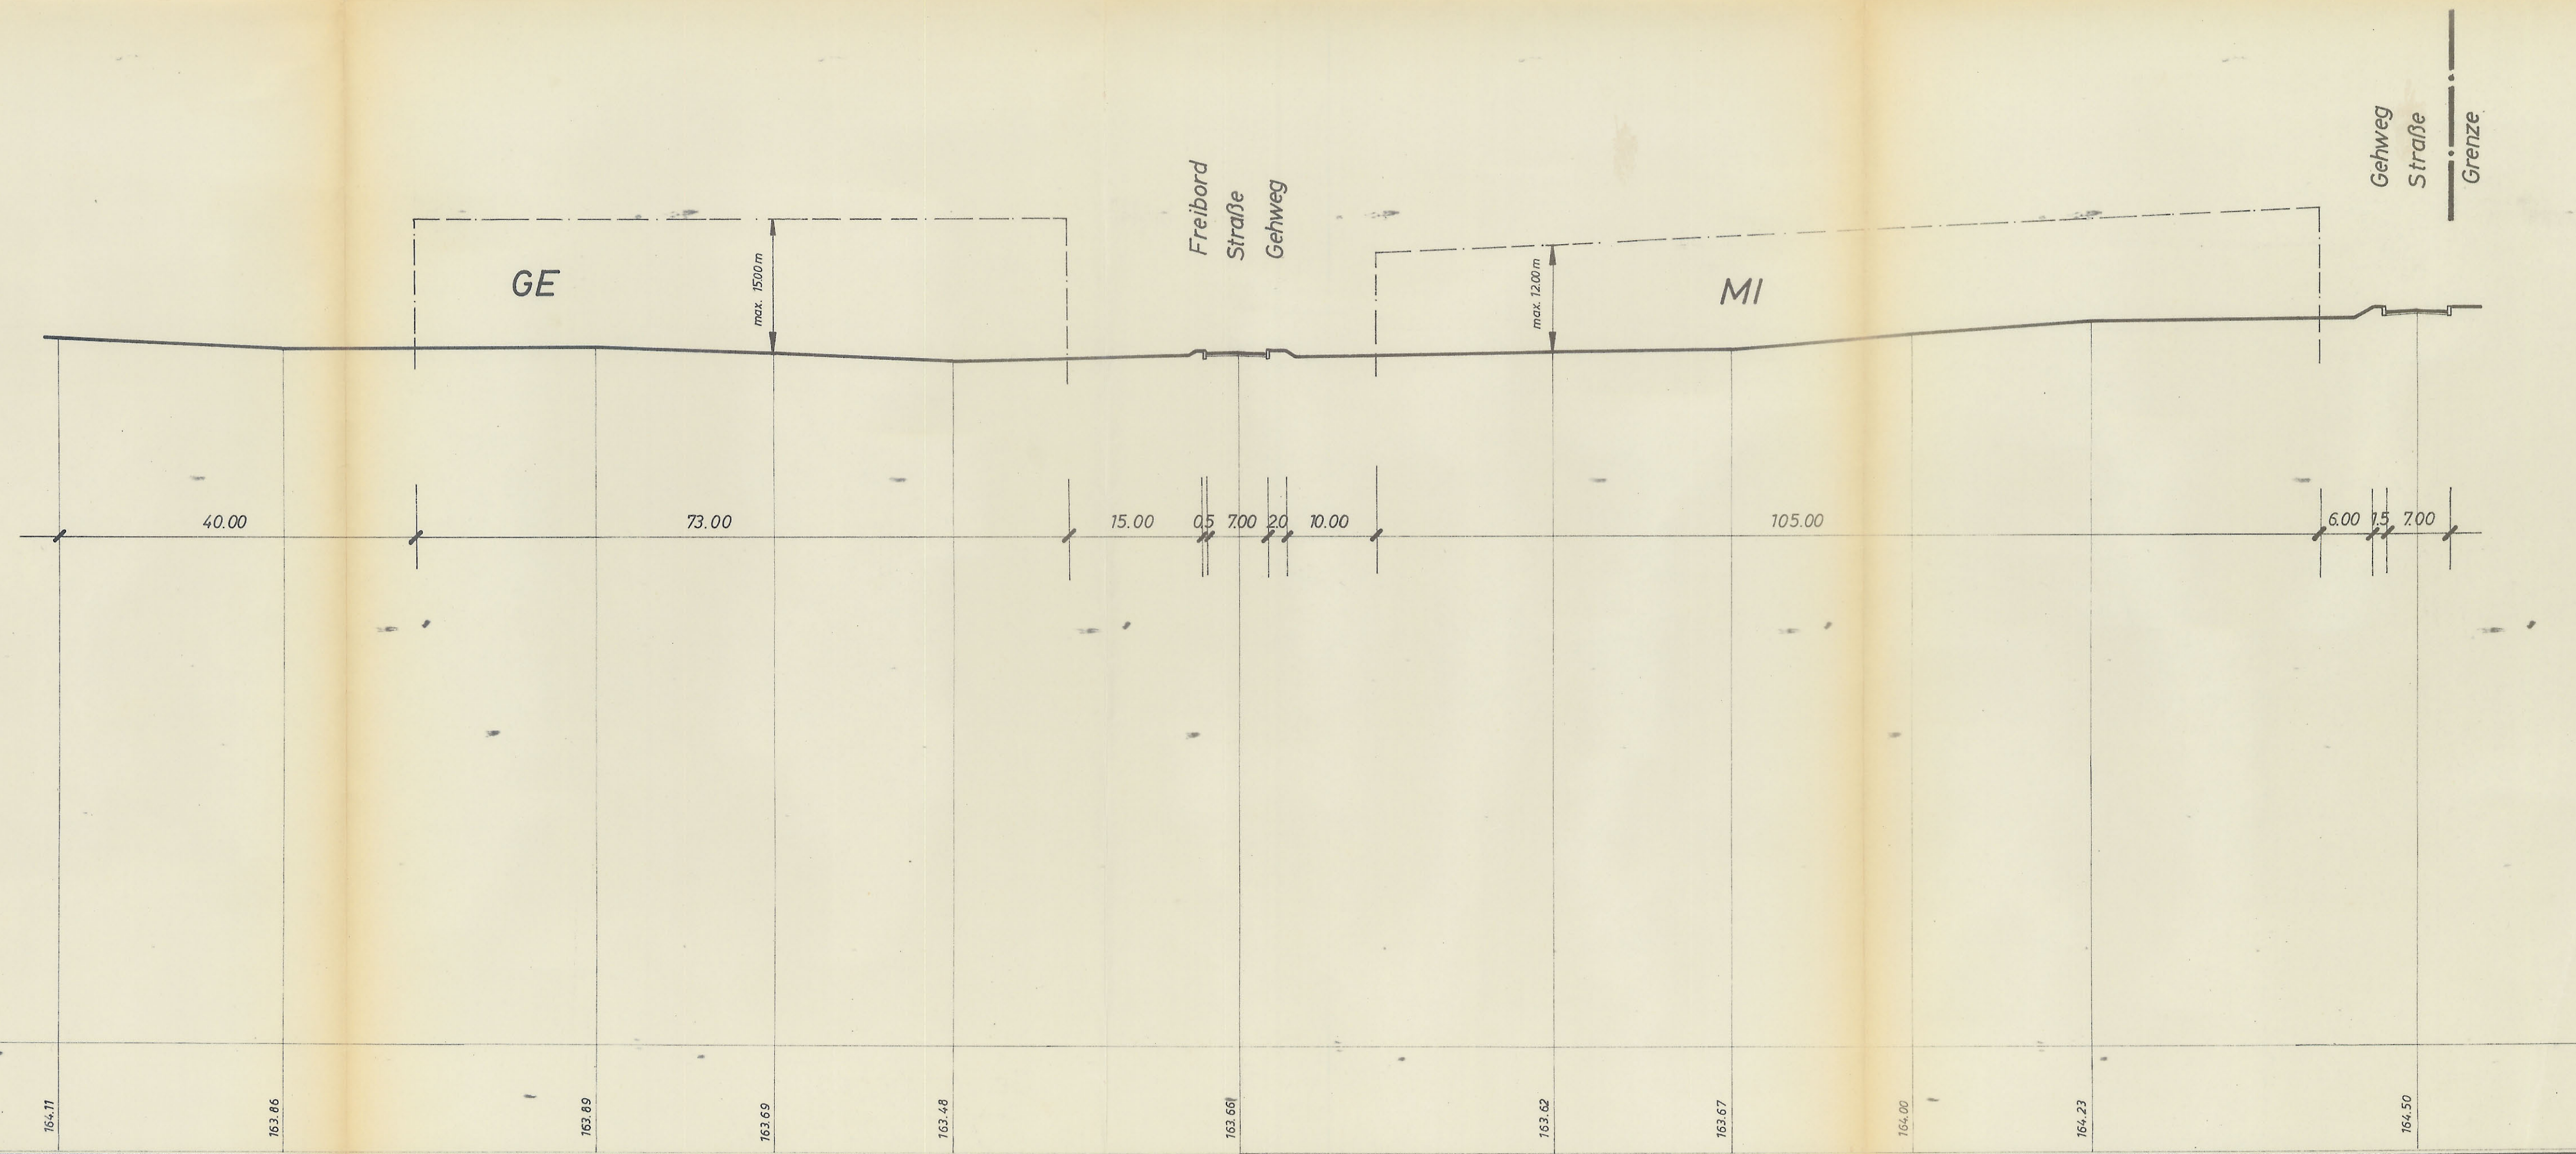


Anlage 5
 Fertigung 2
 Zum Antrag vom

MAHLBERG // ORTENBERG, DEN 26.5.1972
 DER ANTRAGSTELLER: DER PLANER:



KARL WESSENRIEDER BERATENDER INGENIEUR FÜR BAUWESEN - INGENIEURBÜRO - 7601 ORTENBERG / OFFENBURG - IN DER GRÜND 12 - TEL. 5370			
MASSNAHME:		DARSTELLUNG:	
Bebauungsplan der Stadt Mahlberg		Geländequerschnitt I - I	
Gewerbegebiet Speckenfeld			
BEARBEITET:	Weissenrieder	MASSTAB:	1 : 500
GEZEICHNET:	Burkowitz	BLATT NR.:	
GEPRÜFT:		PLAN NR.:	

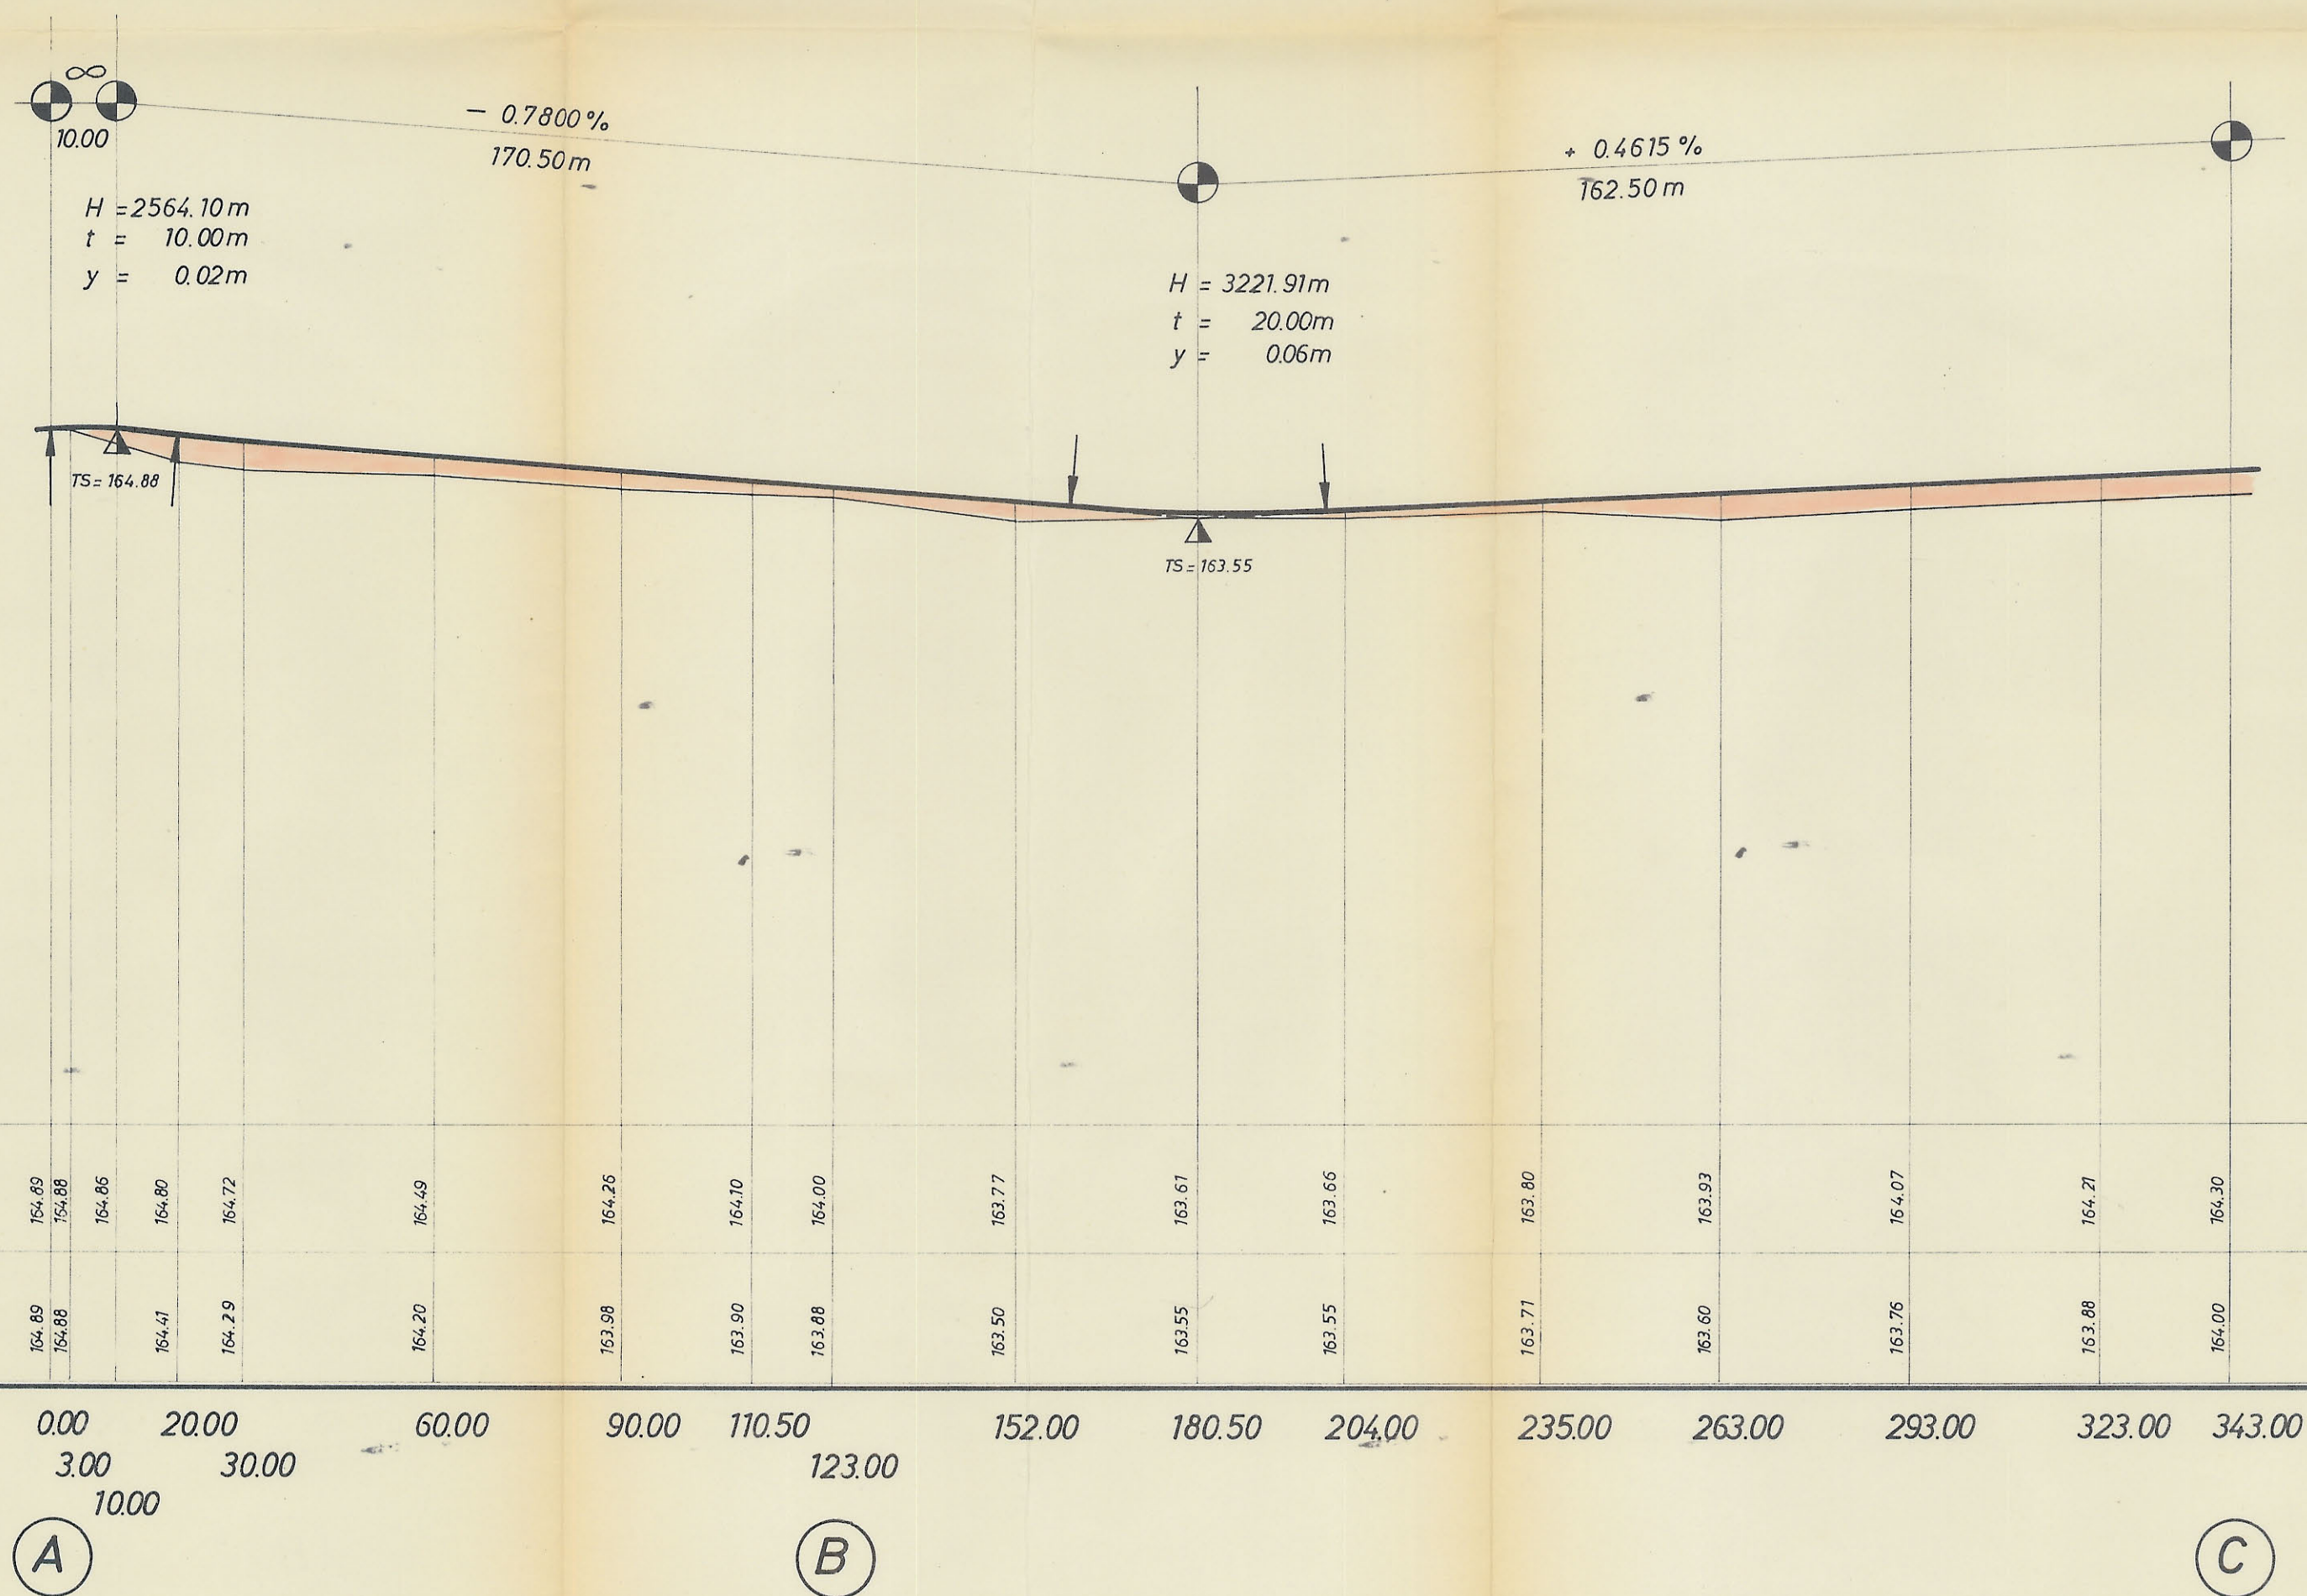

neue Straßenhöhen

Geländehöhen

▽ 150.00 m + NN

Querneigungsverlauf



Anlage: 4
 Fertigung: 2
 Zum Antrag vom

MAHLBERG // ORTENBERG, DEN 26. 5. 1972
 DER ANTRAGSTELLER: DER PLANER:



KARL WEISSNERIEDER BERATENDER INGENIEUR FÜR BAUWESEN - INGENIEURBÜRO - 7601 ORTENBERG / OFFENBURG - IN DER GRÜND 12 - TEL. 6370			
MASSNAHME:		DARSTELLUNG:	
Bebauungsplan der Stadt Mahlberg Gewerbegebiet Speckenfeld		Straßenlängsschnitt (A) (B) (C)	
BEARBEITET:	Weissenrieder	MASSTAB:	1:1000 / 100
GEZEICHNET:	Burkowitz	BLATT NR.:	
GEPRÜFT:		PLAN NR.:	