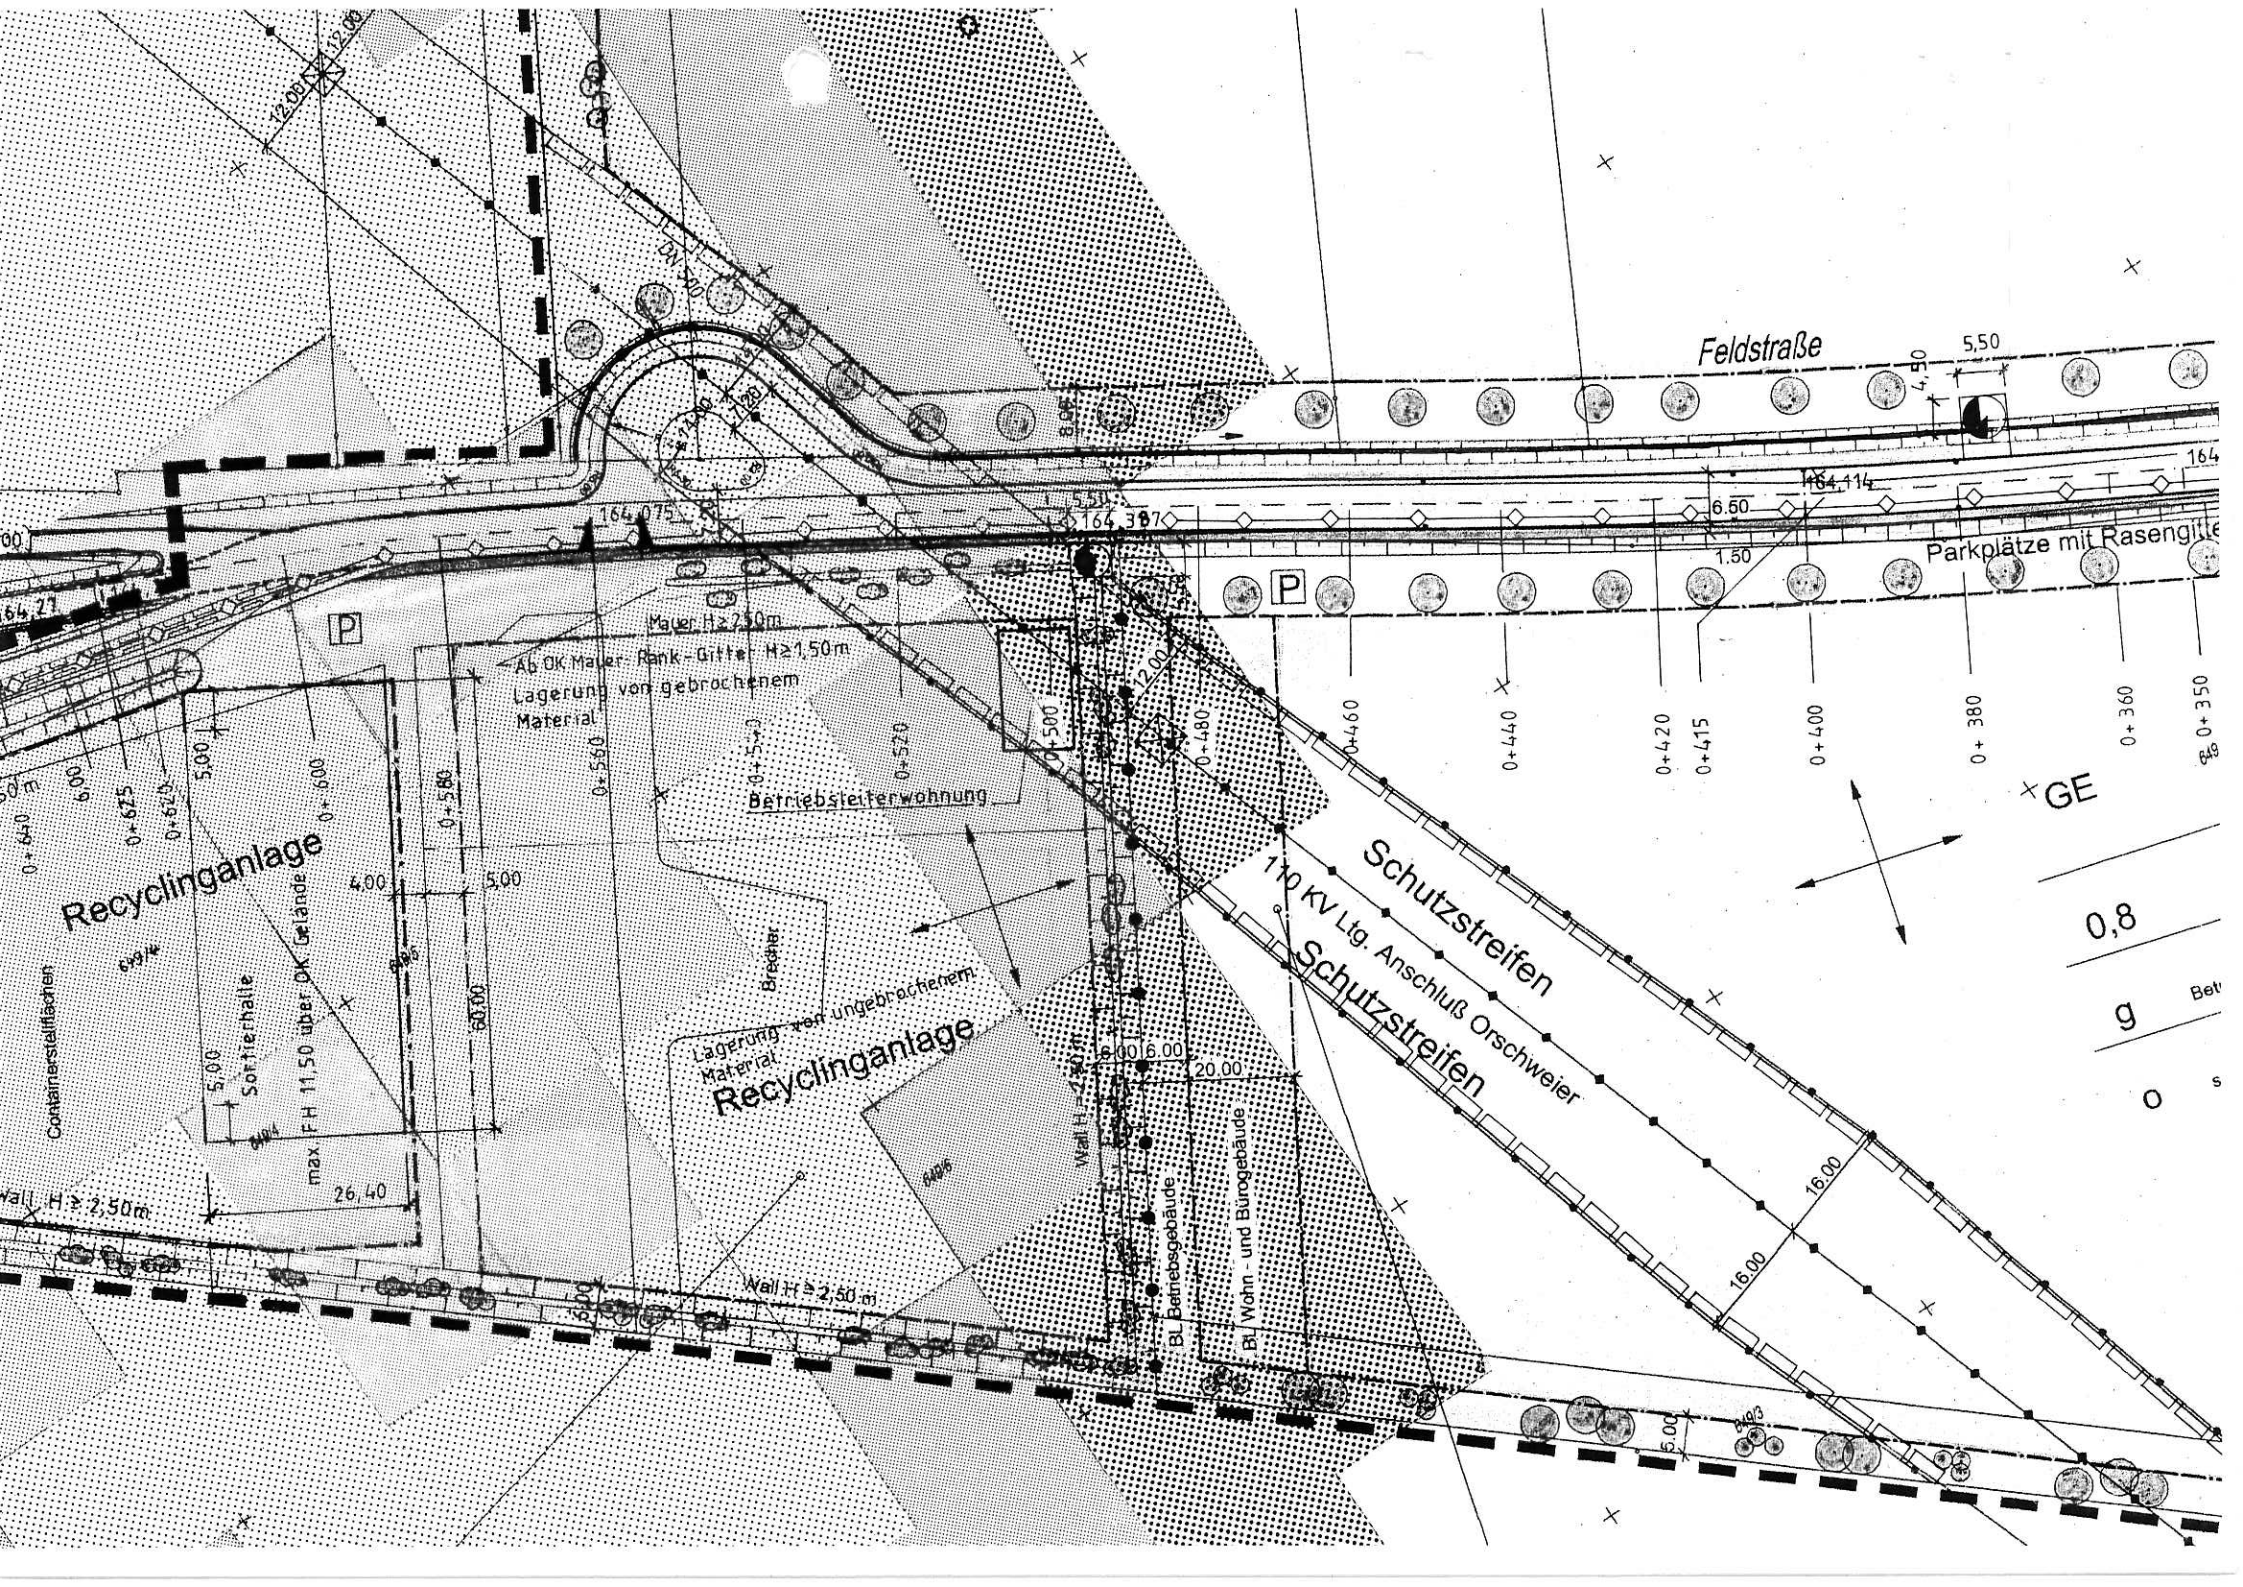

Feldstraße
Parkplätze mit Rasengitte
Mauer H ≥ 2,50m
Ab OK Mauer: Rank-Gitter H ≥ 1,50m
Lagerung von gebrochenem Material
Betriebsleiterwohnung
Recyclinganlage
Containerstellflächen
Sortierhalle
max FH 11,50 über OK Gelände
Brecher
Lagerung von ungebrochenem Material
Recyclinganlage
Wall H ≥ 2,50 m
Wall H ≥ 2,50 m
110 KV Ltg. Anschluß Orschweier
Schutzstreifen
Schutzstreifen
BL Betriebsgebäude
BL Wohn- und Bürogebäude
GE
0,8