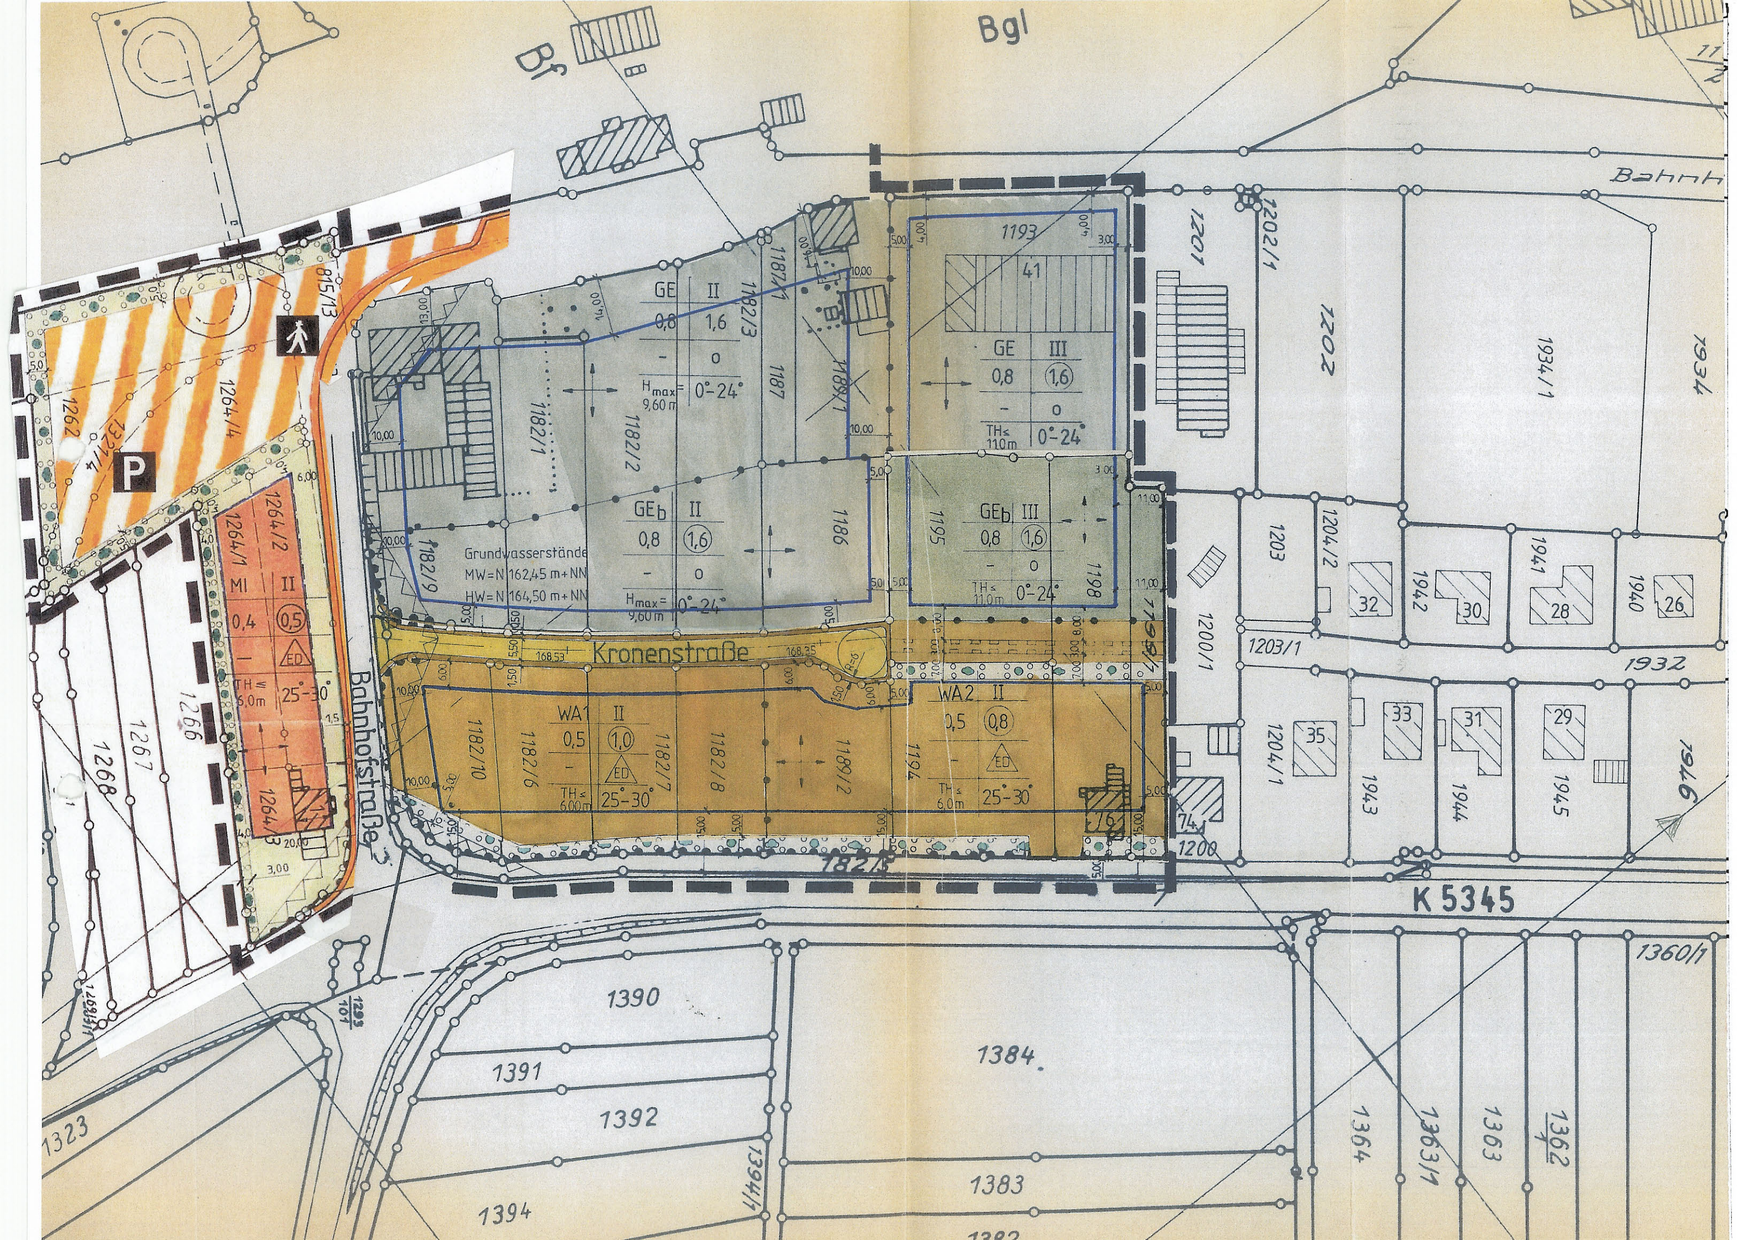


P Öffentliche Parkfläche

Fußgängerbereich

Firstrichtungspfeil

Füllschema der Nutzungsschablone

Baugebiet	Zahl der Vollgeschosse
Grundflächenzahl	Geschoßflächenzahl
Baumassenzahl	Bauweise
Höhe baulicher Anlagen	Dachform

Hmax = 9,60m Höhe baulicher Anlagen

TH <= 6,0 m Traufhöhe

INGENIEURBÜRO FÜR BAUWESEN
H. ARMBRUSTER DIPL.-ING.(FH) W. EIDEL DIPL.-ING.
7600 OFFENBURG RHEINSTRASSE 27 TEL. 0781/74117

Nr.	Art der Änderung	Datum	Zeichen
3	Änderung und Erweiterung	02.04.1993	
2	Flurstück 1200/1 ergänzt	18.08.1989	Rausch
1	Ergänzung, Umgrenzung von Flächen zum Anpflanzen	23.06.1989	Wal

STADT MAHLBERG

Bebauungsplan „Buck-Lückenmatt-Süd" in Orschweier

1. Änderung/Erweiterung

Fertigung
Anlage
Plan

690.90760	Datum	Zeichen
bearbeitet	03.03.1989	Arm
gezeichnet	13.03.1989	Rausch
geprüft		

Bebauungsplan
Maßstab: 1:1000

1 AUFSTELLUNGSBESCHLUSS
nach § 2 Abs. 1 Bau GB
gefaßt am: 12.10.92, 15.02.93
STADT MAHLBERG Hehr, Bürgermeister

2 BEKANNTMACHUNG
des Aufstellungsbeschlusses
nach § 2 Abs. 1 Bau GB am: .....
bzw. von 11.01.93 bis 18.01.93
STADT MAHLBERG Hehr, Bürgermeister

3 BETEILIGUNG DER BÜRGER
nach § 3 Abs. 1 Bau GB
Die Darlegung der Allgemeinen Ziele und Zwecke der Planung erfolgte in der RNN vom 26.01.1993
STADT MAHLBERG Hehr, Bürgermeister

4 BETEILIGUNG DER TRÄGER ÖFFENTLICHER BELANGE
nach § 4 Abs. 1 und 2 Bau GB
am: 29.10.92
STADT MAHLBERG Hehr, Bürgermeister

5 ABSTIMMUNG DER PLANUNG MIT DEN NACHBARGEMEINDEN
nach § 2 Abs. 2 Bau GB
am: 29.10.1992
STADT MAHLBERG Hehr, Bürgermeister

6 AUSLEGUNGSBESCHLUSS
vom Gemeinderat gefaßt nach § 3 Abs. 2 Bau GB
am: 05.04.1993
STADT MAHLBERG Hehr, Bürgermeister

7 AUSLEGUNGSBEKANNTMACHUNG
nach § 3 Abs. 2 Bau GB am: .....
bzw. von 03.05.93 bis 10.05.93
STADT MAHLBERG Hehr, Bürgermeister

8 AUSLEGUNG DES ENTWURFS
von 18.05.93 bis 18.06.93
STADT MAHLBERG Hehr, Bürgermeister

9 BESCHLUSS DER SATZUNG
gemäß § 10 Bau GB, § 73 LBO und § 4 GemO vom Gemeinderat
gefaßt am: 05.07.1993
STADT MAHLBERG Hehr, Bürgermeister

10 GENEHMIGUNG
des Bebauungsplanes durch die höhere Verwaltungsbehörde
§ 11 Abs. 1 1. Halbsatz Bau GB
am: .....

11 ANZEIGE
des Bebauungsplanes bei der höheren Verwaltungsbehörde
§ 11 Abs. 1 2. Halbsatz Bau GB
am: 09.08.1993
STADT MAHLBERG Hehr, Bürgermeister

12 ÖFFENTL. BEKANNTMACHUNG
der Durchführung des Anzeigeverfahrens am:
bzw. von ..... bis .....
durch .....
Hehr, Bürgermeister

13 INKRAFTTRETEN DES BEBAUUNGSPLANES
nach § 12 Bau GB
am: 27.09.94
Hehr, Bürgermeister