


Geländeschnitt A - A'

Maßstab der Längen 1:250  
Maßstab der Höhen 1:50

Hinweis: Die Erdgeschoßfußbodenhöhen (EFH) wurden mit folgenden Vorgaben festgesetzt:

- Gefälle der Hausanschlüsse ca. 1 ‰
- Höhenunterschied zwischen EFH und Kanalsohle des Hausanschlusses im Gebäude ca. 2,80 m

Gefertigt:  
Stuttgart, den 20.2.81  
*Schallig*  
Vermessungsassessor  
b. der Landsiedlung Baden Württ. GmbH  
Stuttgart

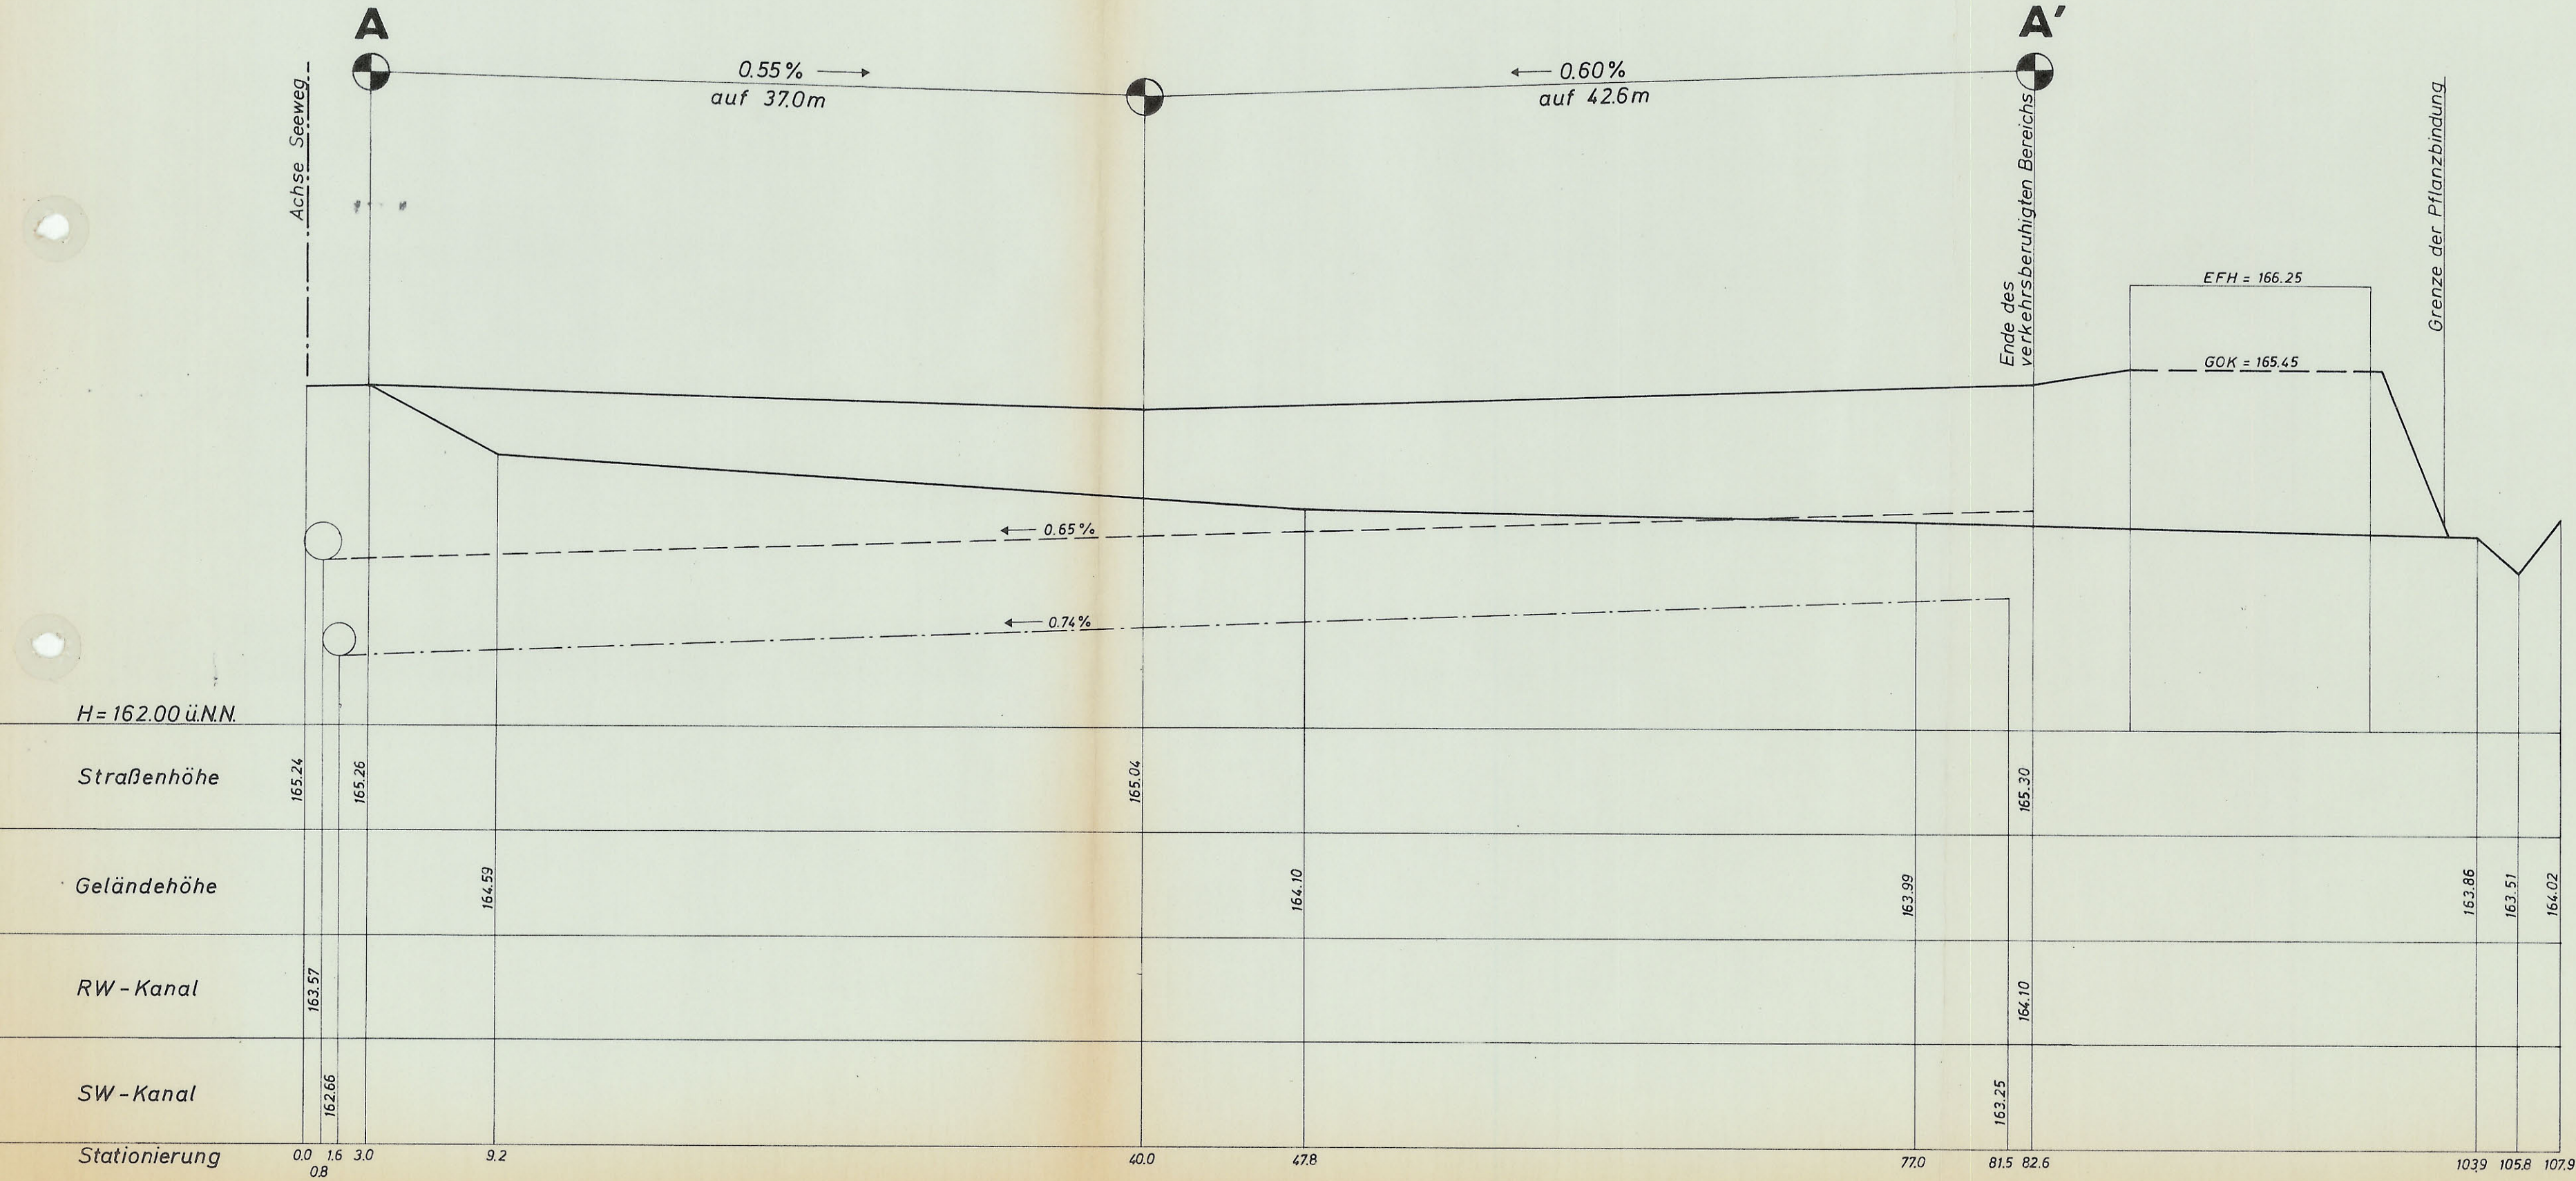



Stadt Mahlberg

Bebauungsplan „Obere Matten III“


# Geländeschnitt B - B'

Maßstab der Längen 1:250

Maßstab der Höhen 1:50

Hinweis: Die Erdgeschoßfußbodenhöhen (EFH) wurden mit folgenden Vorgaben festgesetzt:

- Gefälle der Hausanschlüsse ca. 1 ‰
- Höhenunterschied zwischen EFH und Kanalsohle des Hausanschlusses im Gebäude ca. 2,80 m

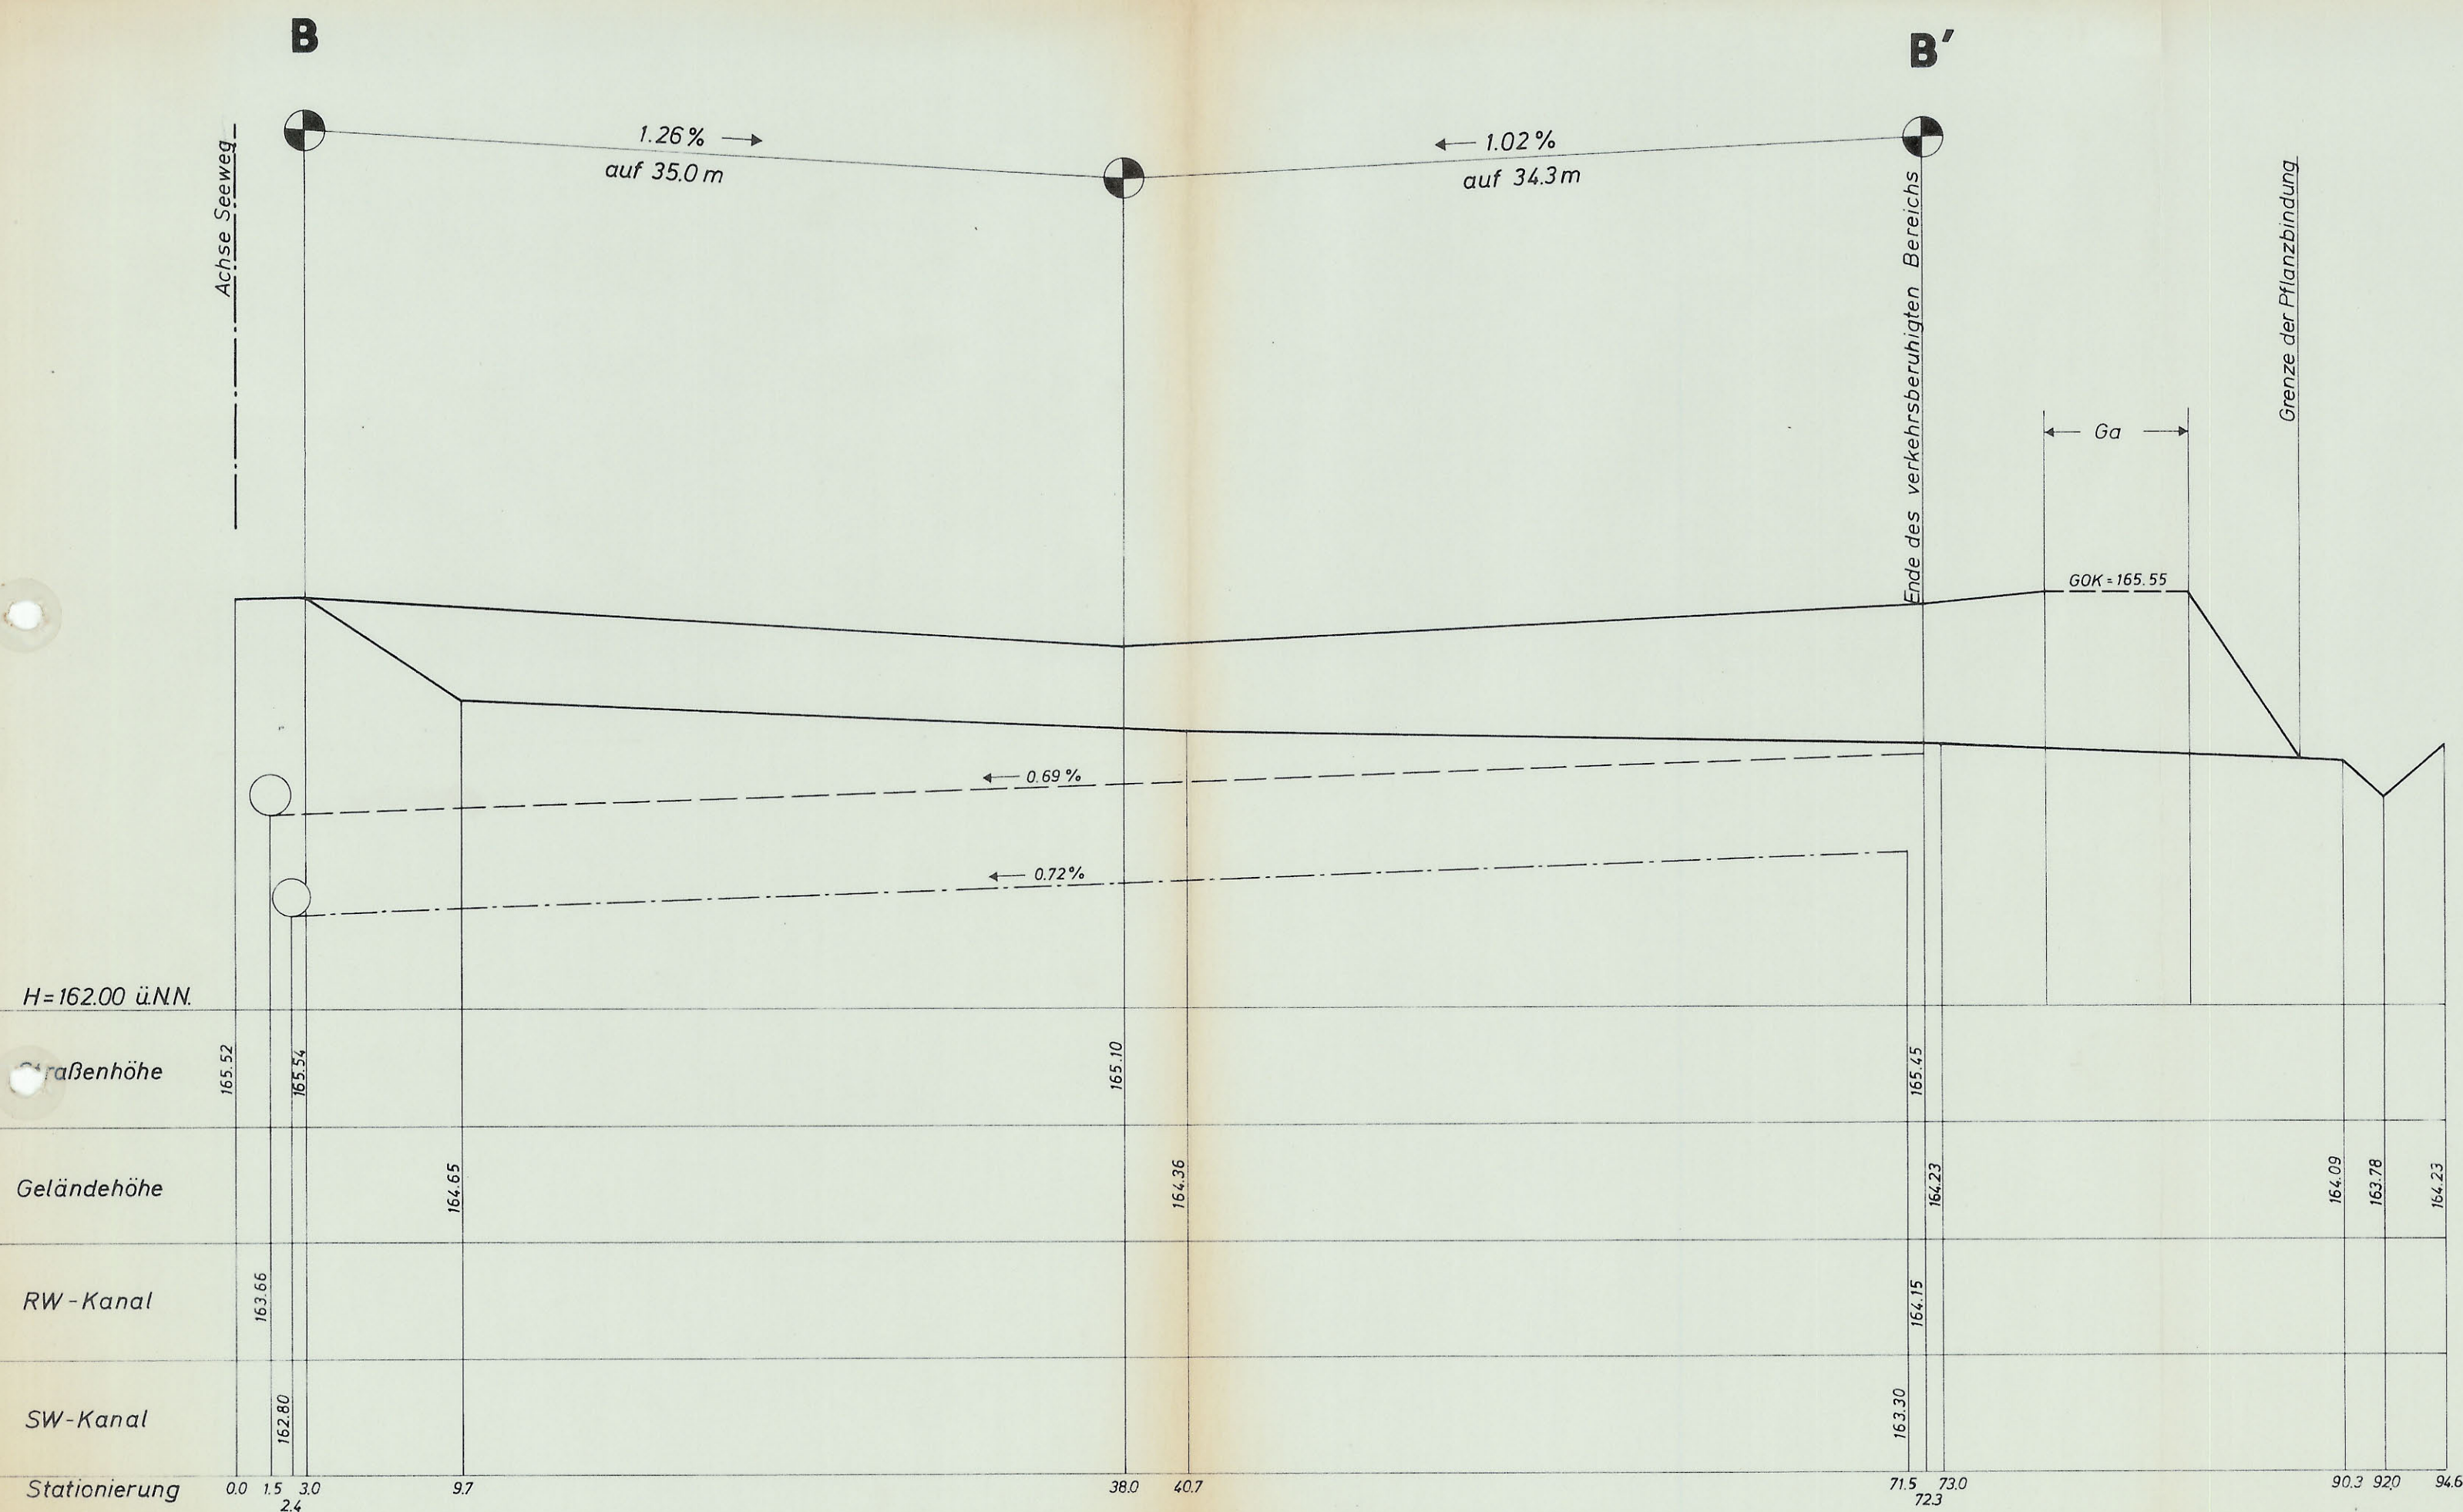

Gefertigt:  
Stuttgart, den 20.11.2011  
Vermessungsassessor  
b. der Landsiedlung Baden-Württ. GmbH  
Stuttgart



Geländeschnitt C - C'

Maßstab der Längen 1 : 250  
Maßstab der Höhen 1 : 50

Hinweis: Die Erdgeschoßfußbodenhöhen (EFH) wurden mit folgenden Vorgaben festgesetzt:

- Gefälle der Hausanschlüsse ca. 1 %
- Höhenunterschied zwischen EFH und Kanalsohle des Hausanschlusses im Gebäude ca. 2,80 m

Gefertigt:  
Stuttgart, den 20.3.81  
*Schilling*  
Vermessungsassessor  
b. der Landesvermessungs- u. Württ. GmbH  
Stuttgart

