
SCHALLPEGELMINDERUNG
DURCH ERDWALL 14 dB(A)

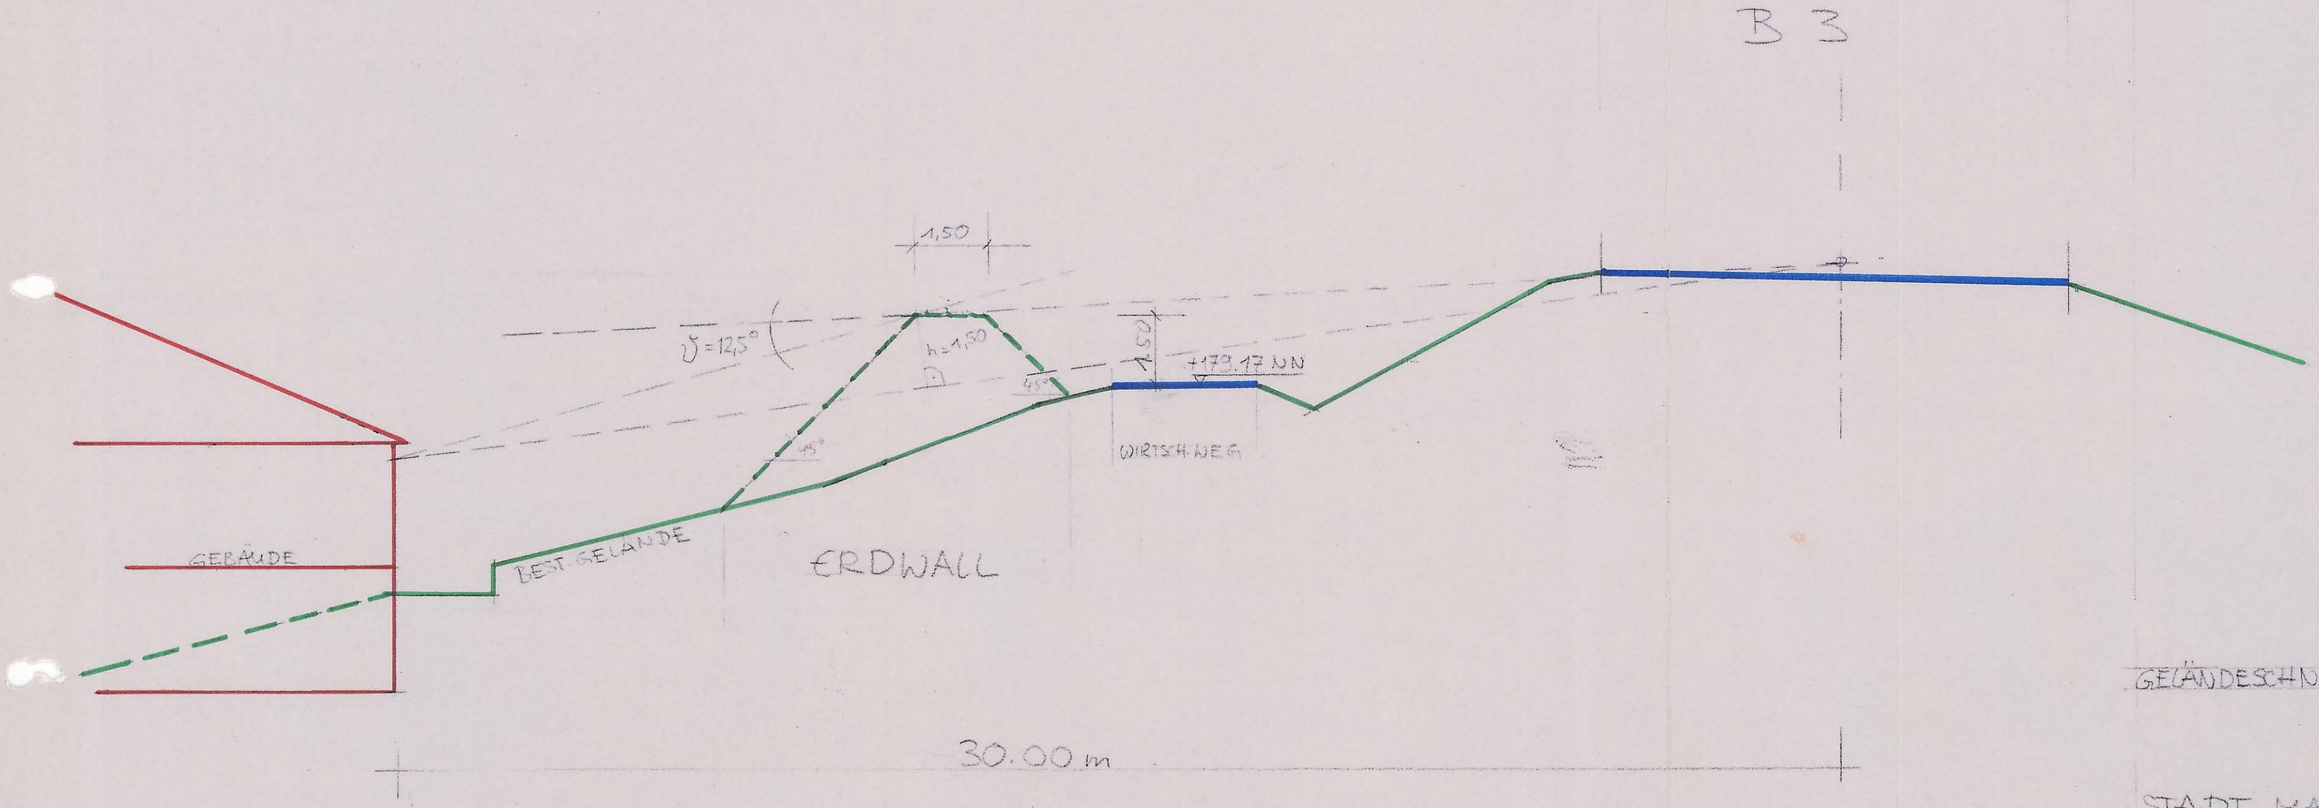

GELÄNDESCHNITT M 1:100

STADT MAHLBERG
BEB. PLAN „DARSBACH III"
SCHALLGUTACHTEN
SCHALLSCHUTZ DURCH
ERDWALL

PLANUNGSBÜRO FÜR STÄDTEBAU
HUSSERL + FISCHER
GÜNTERSTALSTRASSE 82 ☎ 07 61 / 7 07 14
7800 FREIBURG IM BREISGAU

BEARB.: KRAMER 2.12.77