
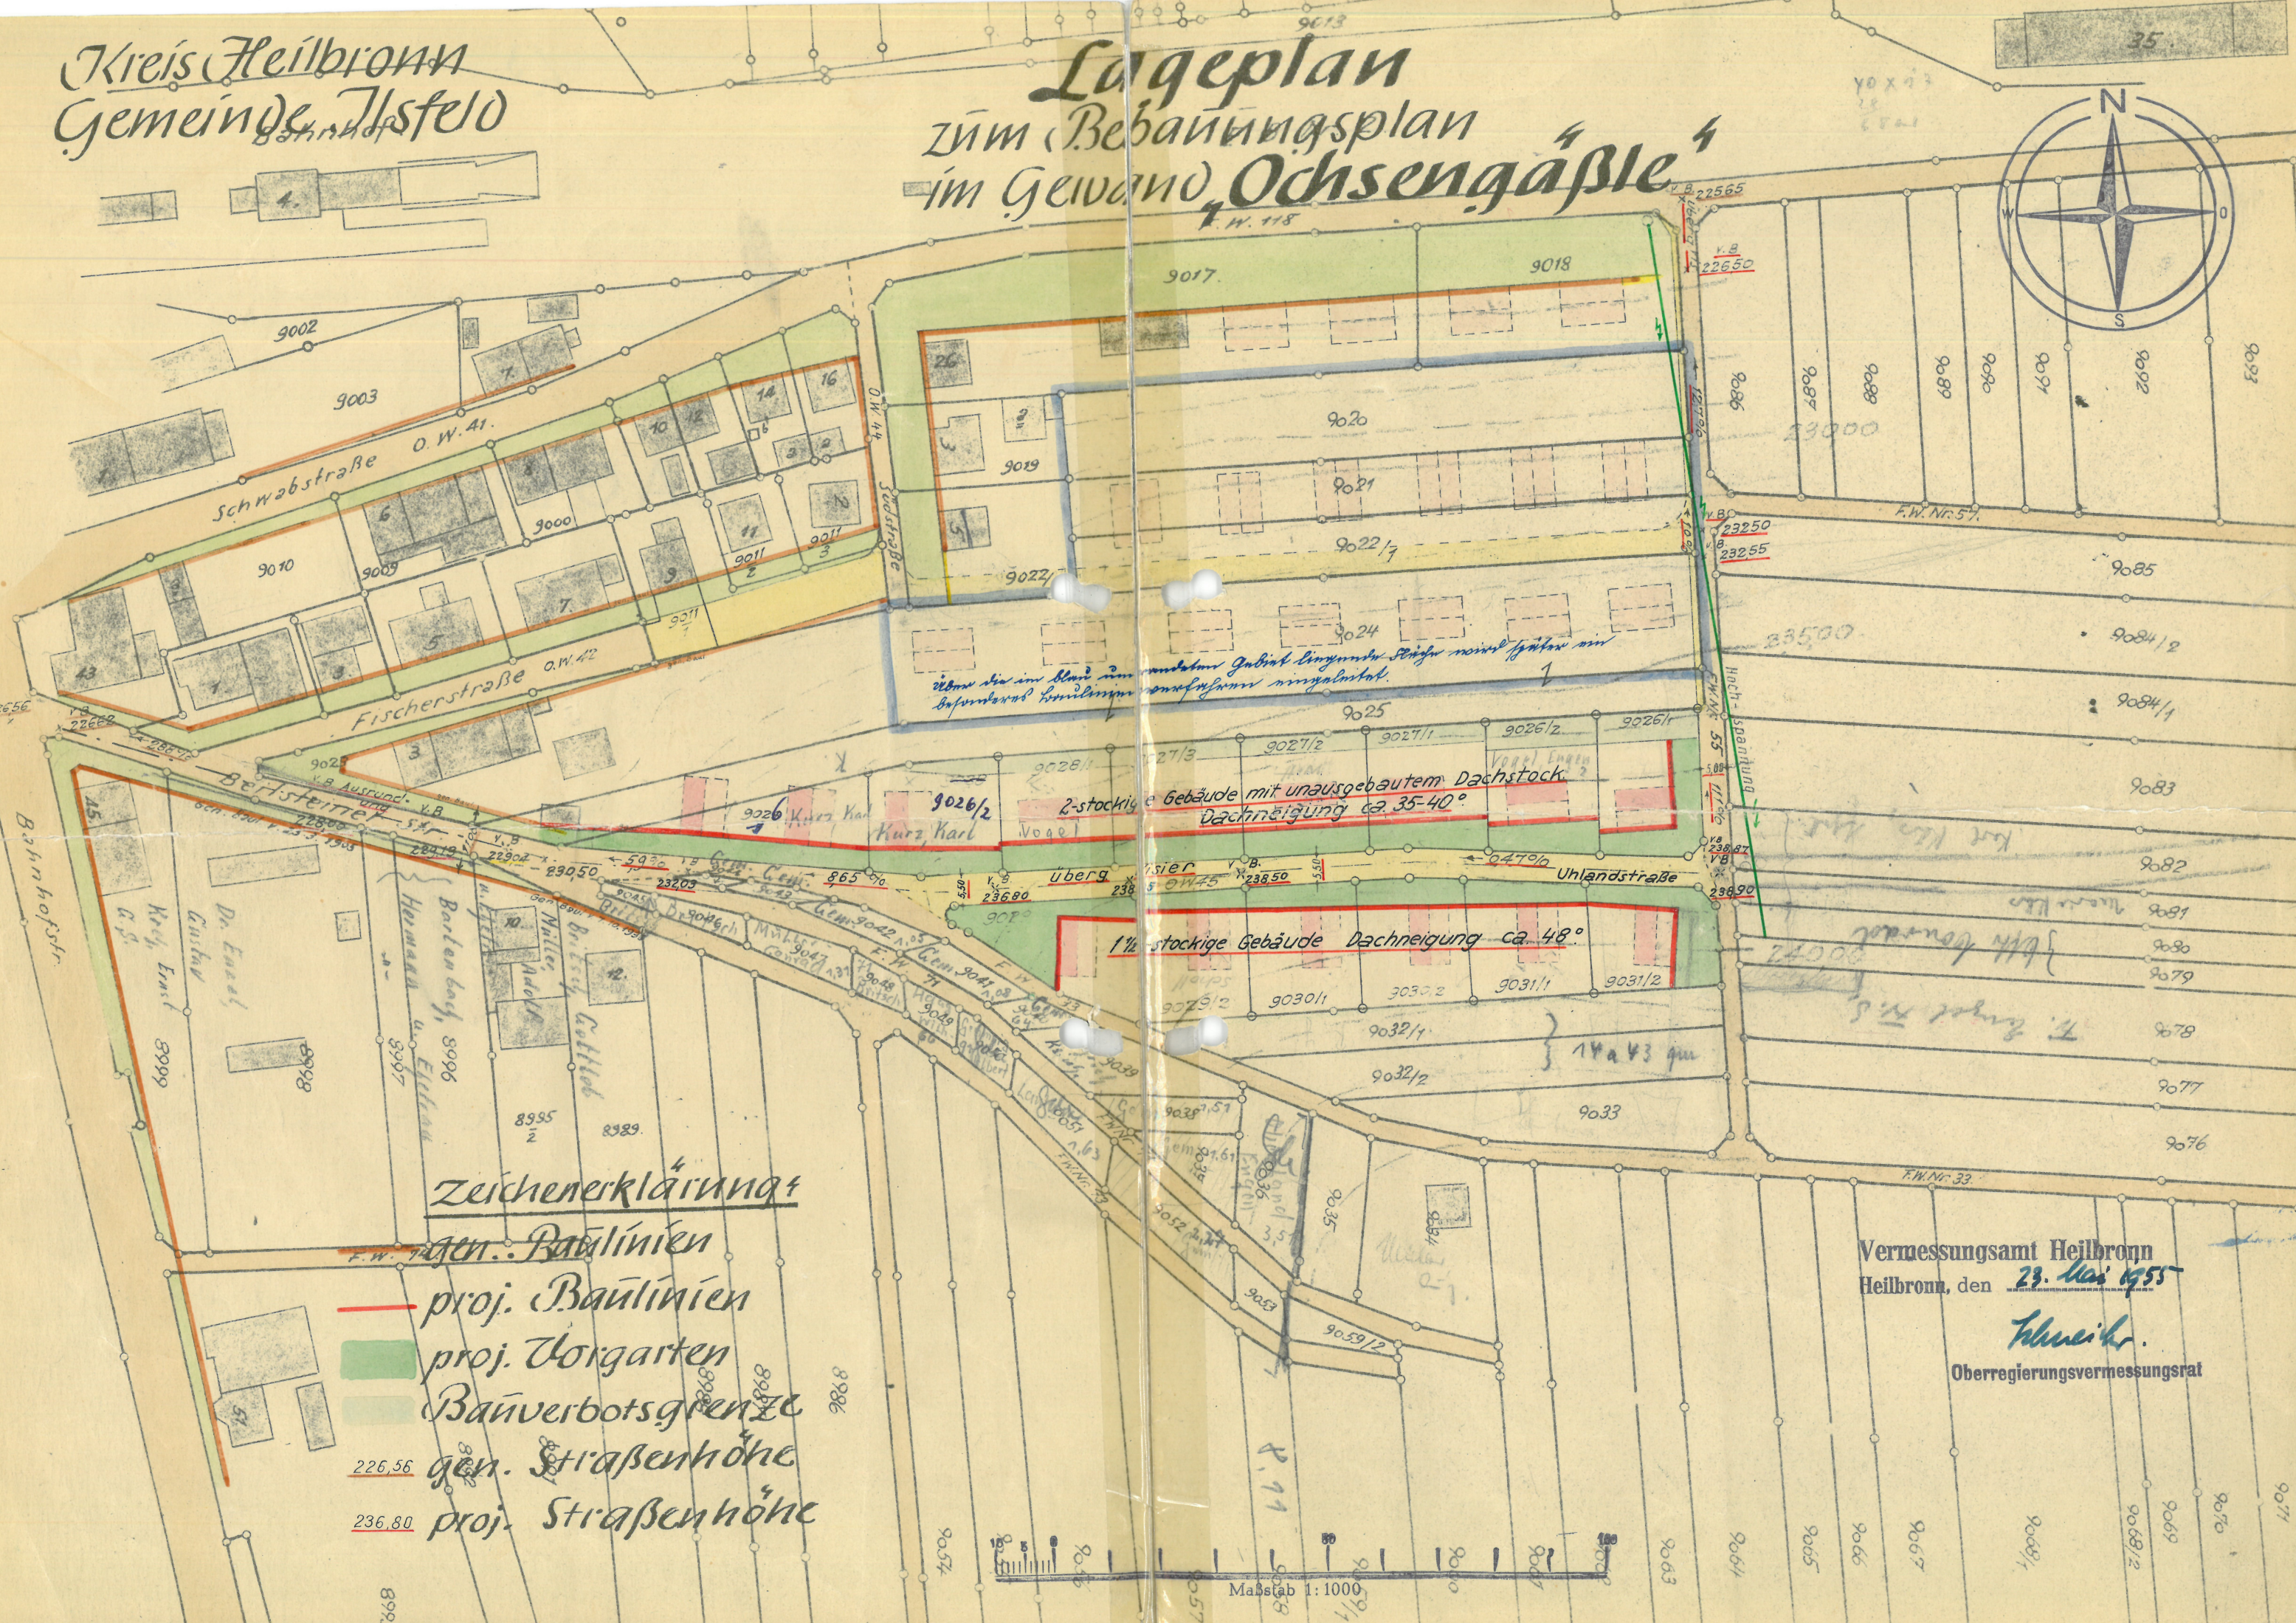


Kreis Heilbronn
Gemeinde Hilsfeld

Lageplan zum Bebauungsplan im Gebiet Ochsenstraße

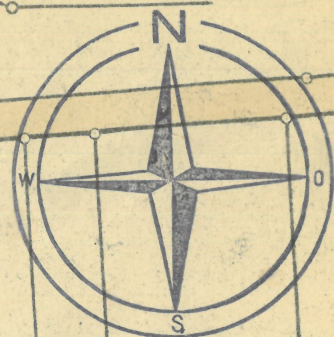

Zeichenerklärung

- gen. Baulinien
- proj. Baulinien
- proj. Vorgarten
- Bauverbotsgrenze
- gen. Straßenhöhe
- proj. Straßenhöhe

Vermessungsamt Heilbronn
Heilbronn, den 23. Mai 1955
Blumh.
Oberregierungsvermessungsrat