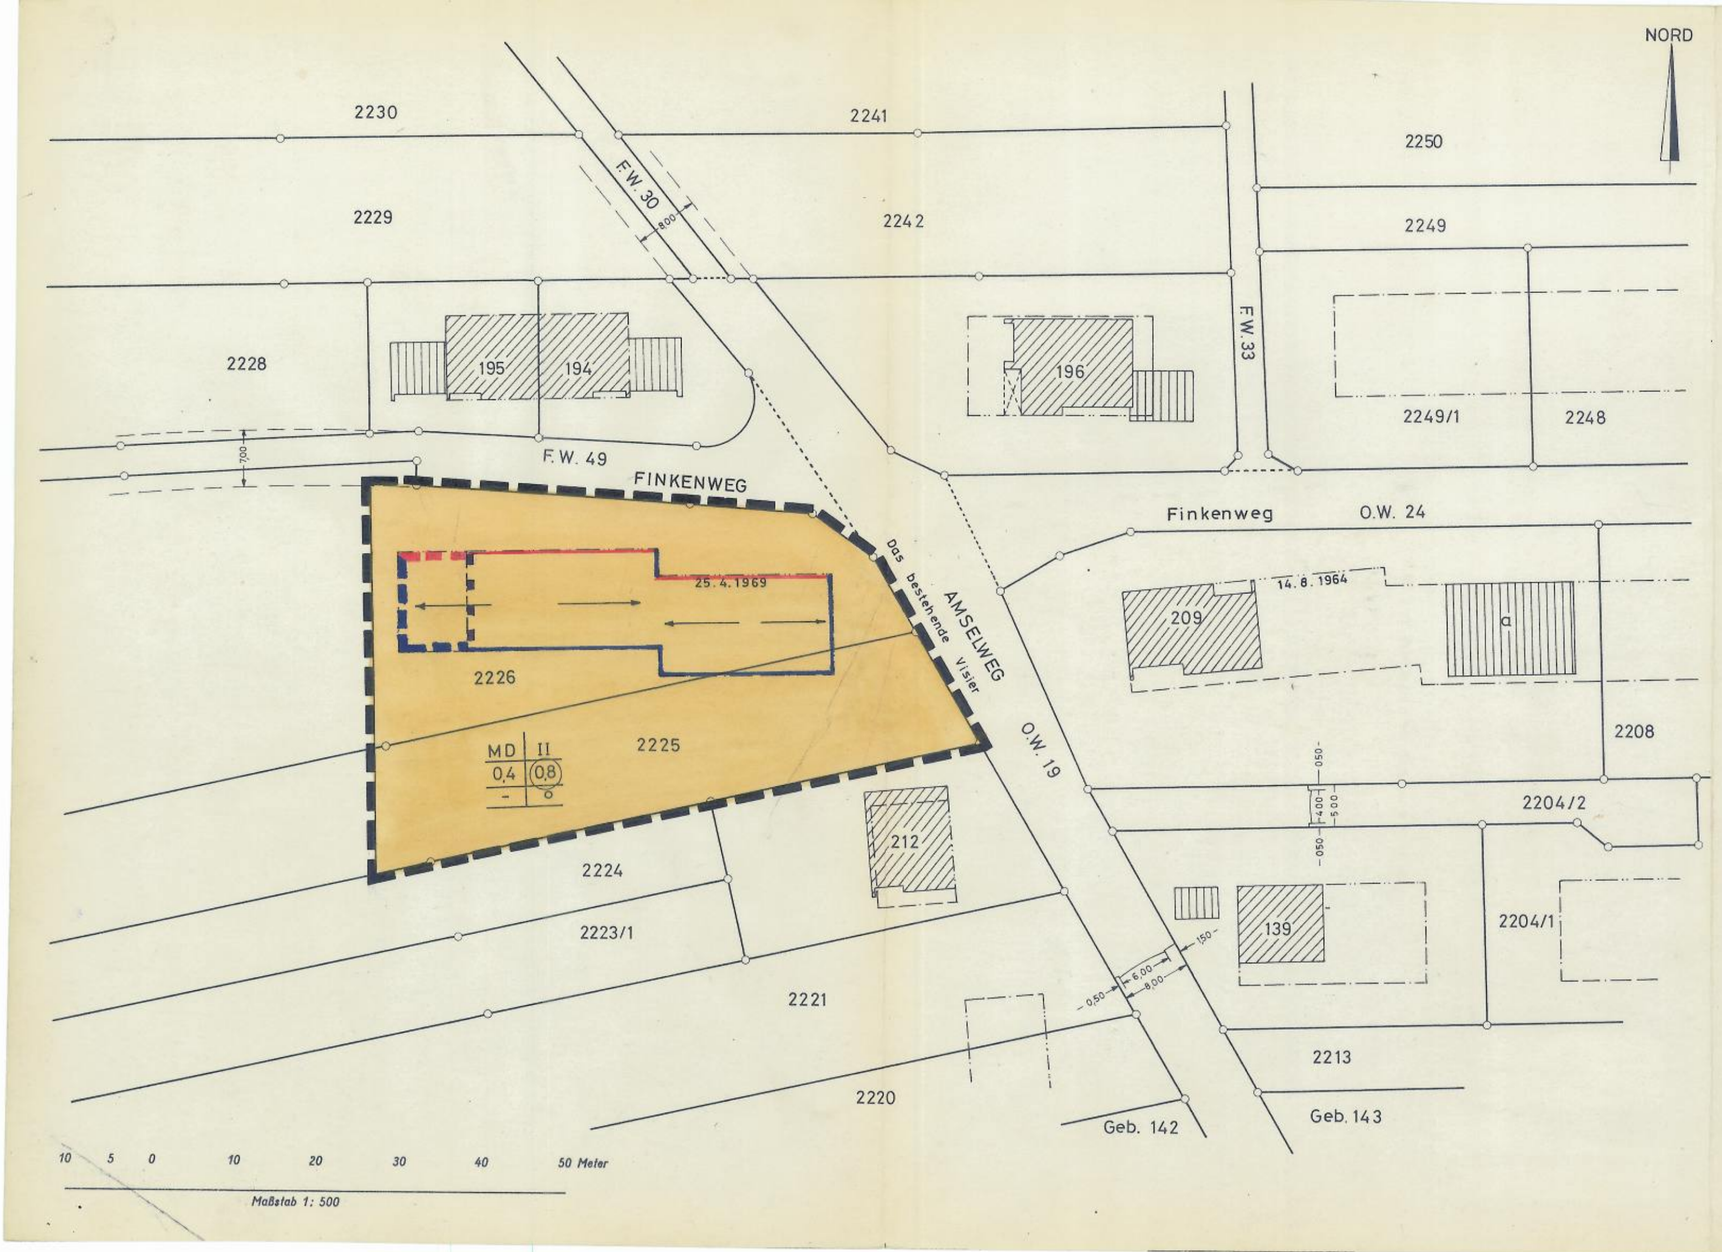


Gemeinde Meßstetten
Ortsteil Hossingen
Landkreis Balingen

39

Bebauungsplanänderung

über Flst. 2225 u. 2226
zum Bebauungsplan
„Ob der Gasse"

Zeichenerklärung

Grenze des räumlichen Geltungsbereichs der Bebauungsplanänderung

	bestehende	aufzuhebende	neu festzusetzende
Baulinie			
Baugrenze			

MD Dorfgebiet

Baugebiet	MD	II	
Grundflächenzahl	0,4	(0,8)	Geschoßflächenzahl
	-	o	Offene Bauweise

Firstrichtung

Vermessungsbüro
HELMUT NEHER
746 Balingen, Pfitznerstr. 6
Fernsprecher 07433 / 7181

Gefertigt: Balingen, den - 8. März 1972

Ingenieur für Vermessung (GRAD.)
beeidigt und öffentlich bestellt