


BEBAUUNGSPLAN

„MARKTPLATZ“

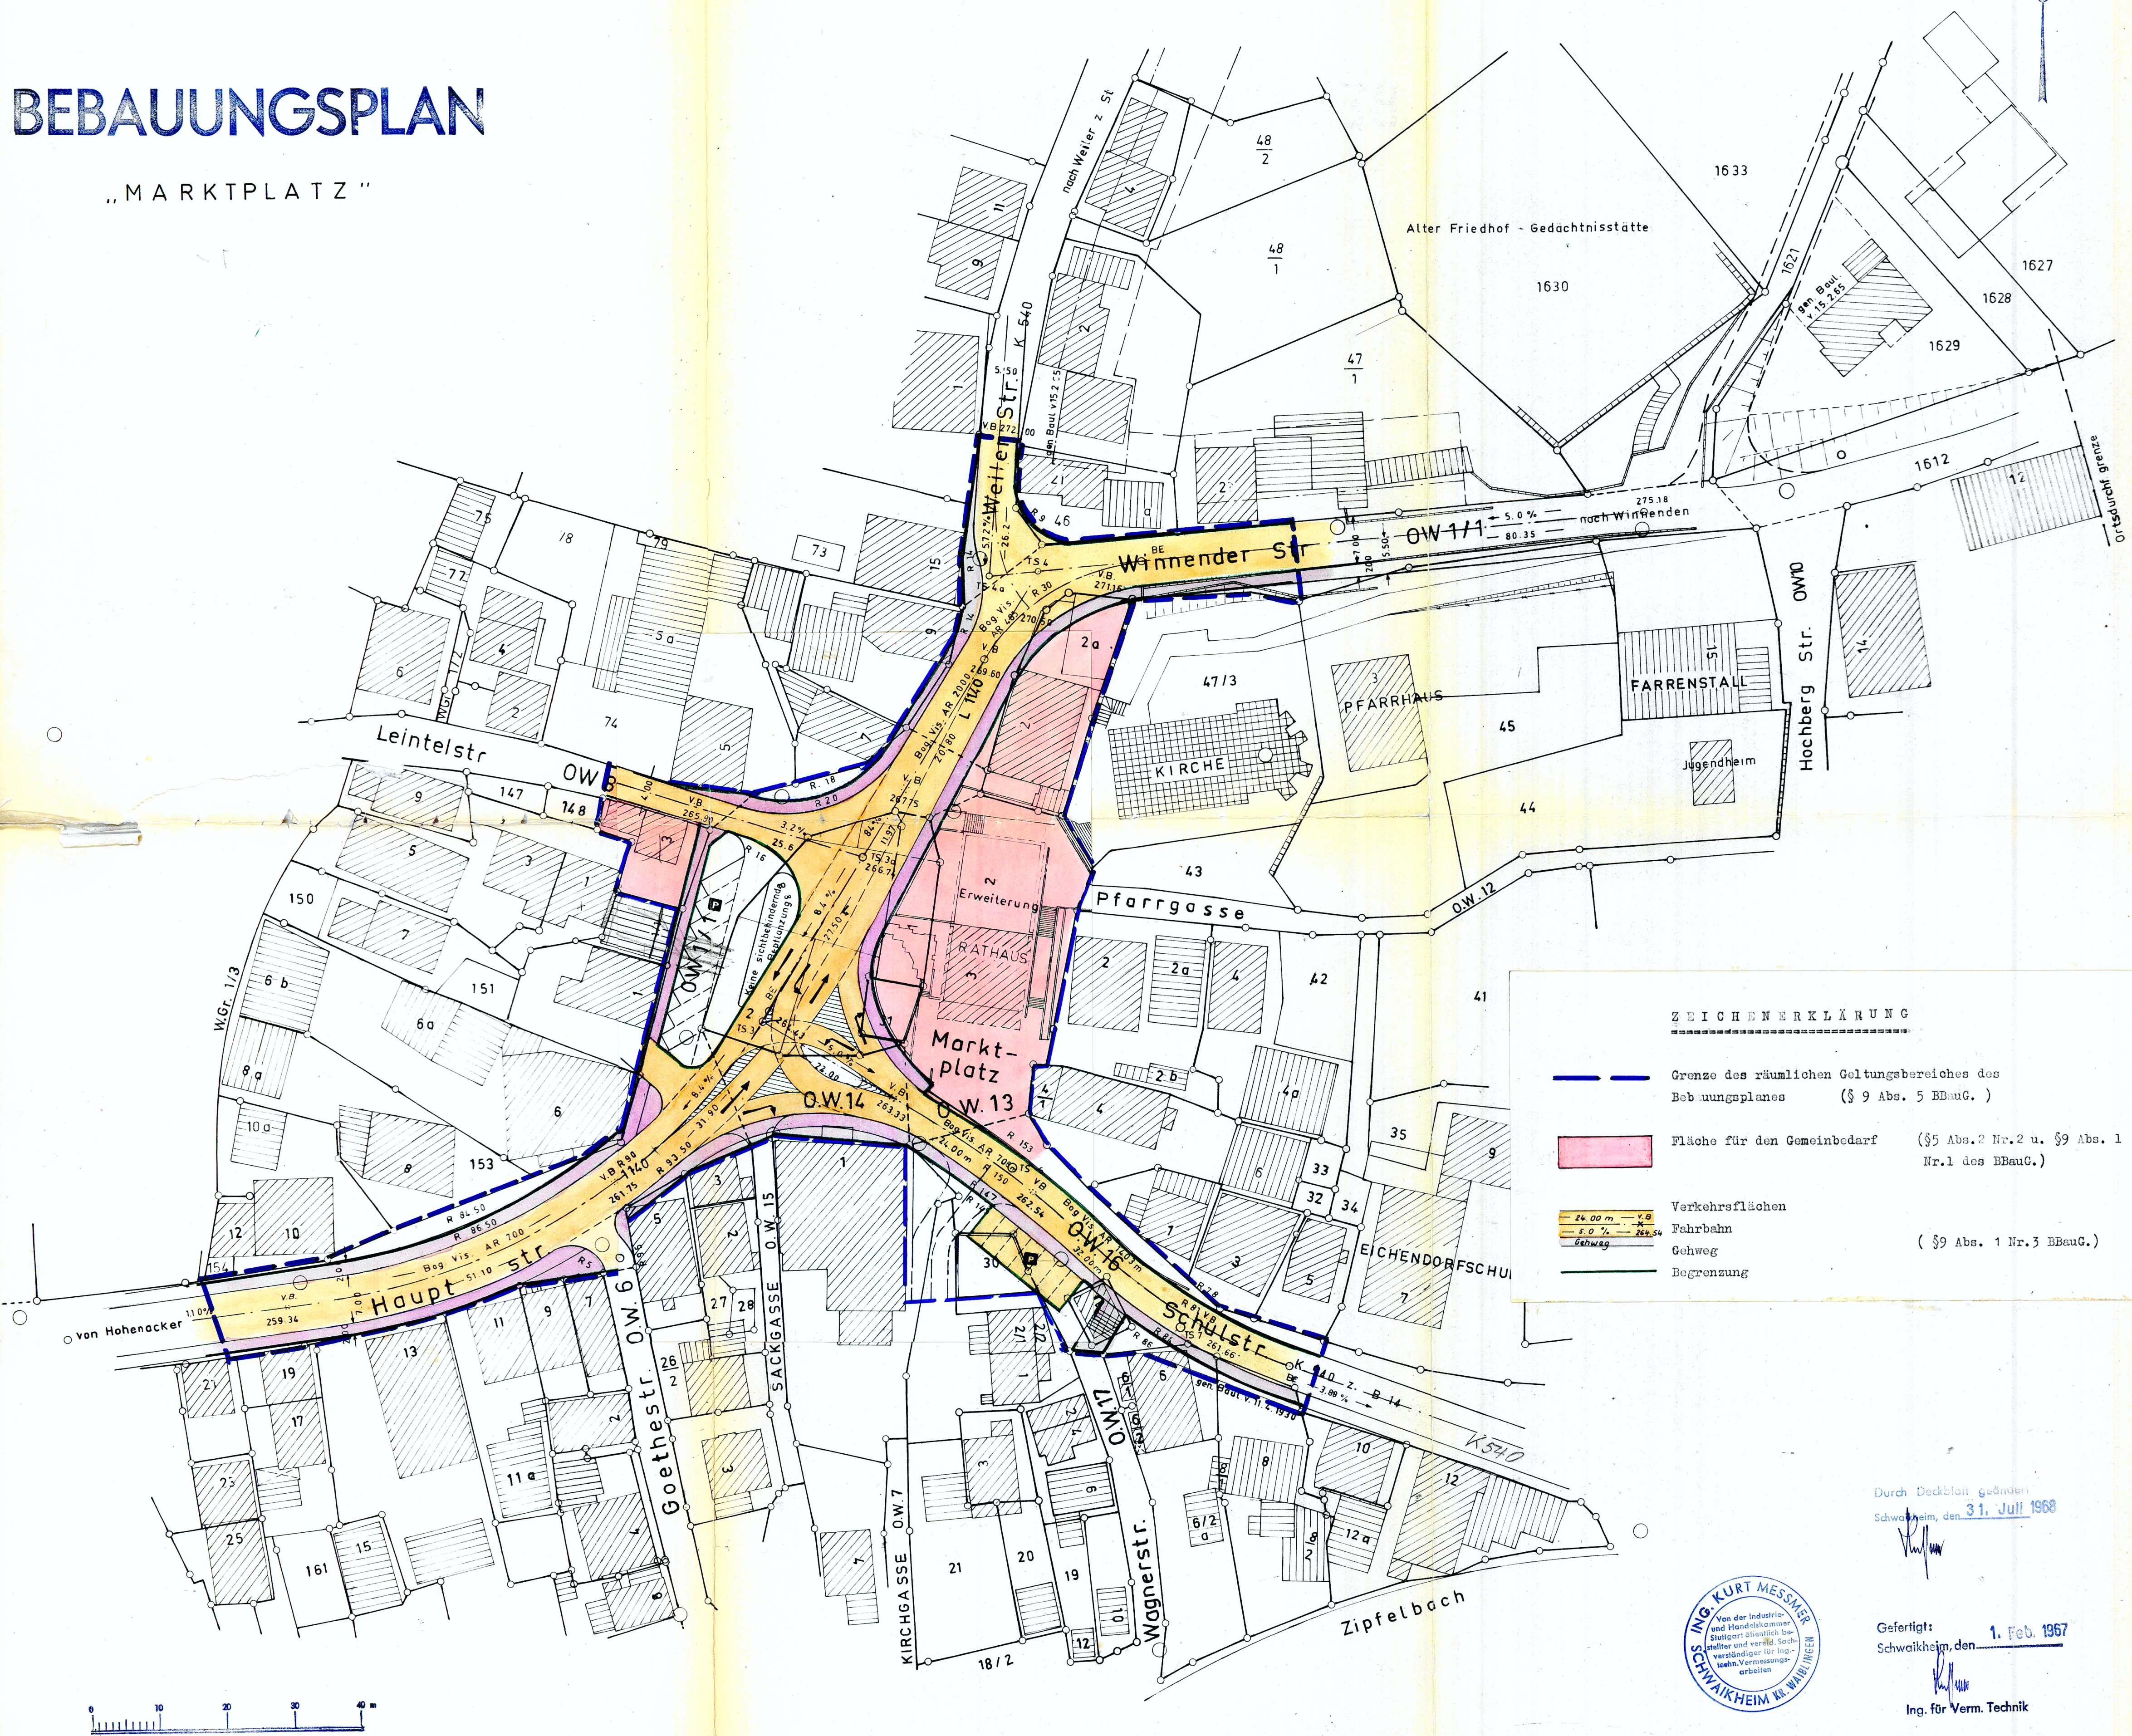

Kreis : Waiblingen

Gemeinde und Markung : Schwaikheim

EIGENTUMERVERZEICHNIS

Beteiligte:

Am Marktplatz 1  
Flst. 31

Karl Friedrich Bockstein, Schuhmachers Erber

Am Marktplatz 2 u. 3

Die Gemeinde Schwaikheim

Hauptstraße 2 u. 4

Eugen Liddle, Landwirt u. Gastwirt

Flst. 30

Maria Albeck, Schuhmachers Witwe

Winnender Str. 2 u. 2a

Marta Mayer, Gipsers Witwe

Winnender Str. 3

Robert Rauleder, Lagerhalter

Schulstraße 4

Hermann u. Emma Müller, Bahnbediensteter Eheleute

Anlieger:

Hauptstraße 1

Willi u. Pauline Liddle, Metzgermeister. Eheleute

" 3

Manfred u. Sigrid Wansor, techn. Angest. Eheleute

" 5

Wilhelmine Ulmer, Witwe

" 7

Franz u. Anna Schleiffner, Schlossers Eheleute

" 9

Andreas u. Barbara Geissler, Hilfsarb. Eheleute

" 11

August u. Berta Haag, Landwirte Eheleute

" 13

1. Rolf Kögler, Oberregierungsrat in Waiblingen  
2. Walter Kögler, Mechanikermeister  
3. Alex Fessmann, Elektrikermeister

" 19

Bruno Hering, Zimmermann

" 21

Franz u. Maria Irseglar, Schlossers Eheleute

6 a u. b

1. Maria Bockstein, Landw. u. Kaufmanns Wwe.  
2. Friedrich Bockstein, Landw. u. Kaufm.  
3. Gertrud Bockstein, Hausfrau  
4. Adolf Bockstein, Automechaniker

" 8 u. a

Fritz Bockstein, Landwirt u. Kaufmann

Flst. 153

Anna Pommer, Schwaikheim

Hauptstraße 10 u. a

Josef Fröhlich, Schlosser

" 12

Josef u. Rosine Klupp, Schreiners Eheleute

Flst. 154

1. Johann Helter, Schuhmacher  
2. dessen Ehefrau Maria Helter  
3. die Erben des Anton Dörflinger  
4. Anna Dörflinger, Bäckers u. Hilfsarb. Wwe.

Winnender Str. 1

Hermann Liddle, Landwirt.

" 1/1

Eugen Haag, Landwirt

Flst. 74

Dieter Kohnel, Bäcker

Winnender Str. 7

Alfred u. Helga Ulrich, Eisenmachers Eheleute

" 9

1. Marie Kofink, Mechan. Ehefrau in Schindeln 1/2  
2. Lore Kofink, Klaffmeister, Ehefr. in Bisingen 1/2

" 15

Emil u. Ida Dörflinger, Arbeiter Eheleute

" 21

Christian u. Hedwig Rauleder, Gipsers Eheleute

Flst. 46

"

Winnender Str. 23

Erwin u. Marta Meßner, Stadtschreiber Eheleute

Flst. 47/1

Pauline Kögler,

Weiler Straße 1

Evangelische Kirchengemeinde Schwaikheim

" 2

"

Pfarrgasse 1

Der Fiskus des Finanzministeriums Bauabteilung Stuttgart

Flst. 43, 47/3

"

Pfarrgasse 2

Anna Haag, Landwirte Ehefrau

Flst. 44, 45

Friedrich u. Frida Bockstein, Mechan. Eheleute 1

Pfarrgasse 2, a. u. b

Marta Häußermann, Ehefrau 1/2

Marktplatz 4

Max u. Pauline Lamparter, Maschinenarb. Eheleute

Schulstraße 1

Erwin u. Elise Werner, Automateninstallers Eheleute

" 3

Paul Haag, Buchbinder

" 5

Die Gemeinde Schwaikheim

" 7

Karl u. Anna Hårdter, Sattlers Eheleute

" 10

Paul u. Helene Schmalzried 1/2

" 6 u. 8

Willy u. Berta Degler Eheleute 1/2

" 6/1

Paul u. Helene Schmalzried, Schreiners Eheleute

" 2/1

Maria Albeck, Schusters Wwe.

" 2/2

Maria Albeck, Schusters Wwe. 1/2

Kirchgasse 1

Adolf u. Klara Bregler, Zementours Eheleute 1/2

Leintelstr. 1

Adolf u. Klara Bregler, Zementours Eheleute

Flst. 148

Karl u. Gertrud Müller,

ZEICHENERKLÄRUNG

- Grenze des räumlichen Geltungsbereiches des Bebauungsplanes (§ 9 Abs. 5 BBauG.)
- Fläche für den Gemeinbedarf (§ 9 Abs. 2 Nr. 2 u. § 9 Abs. 1 Nr. 1 des BBauG.)
- Verkehrsflächen
- Fahrbahn
- Gehweg
- Begrenzung

(§ 9 Abs. 1 Nr. 3 BBauG.)

Durch Deckblatt geändert  
Schwaikheim, den 31. Juli 1966

Gefertigt:  
Schwaikheim, den 1. Feb. 1967

Ing. für Verm. Technik

