


# BEBAUUNGSPLAN

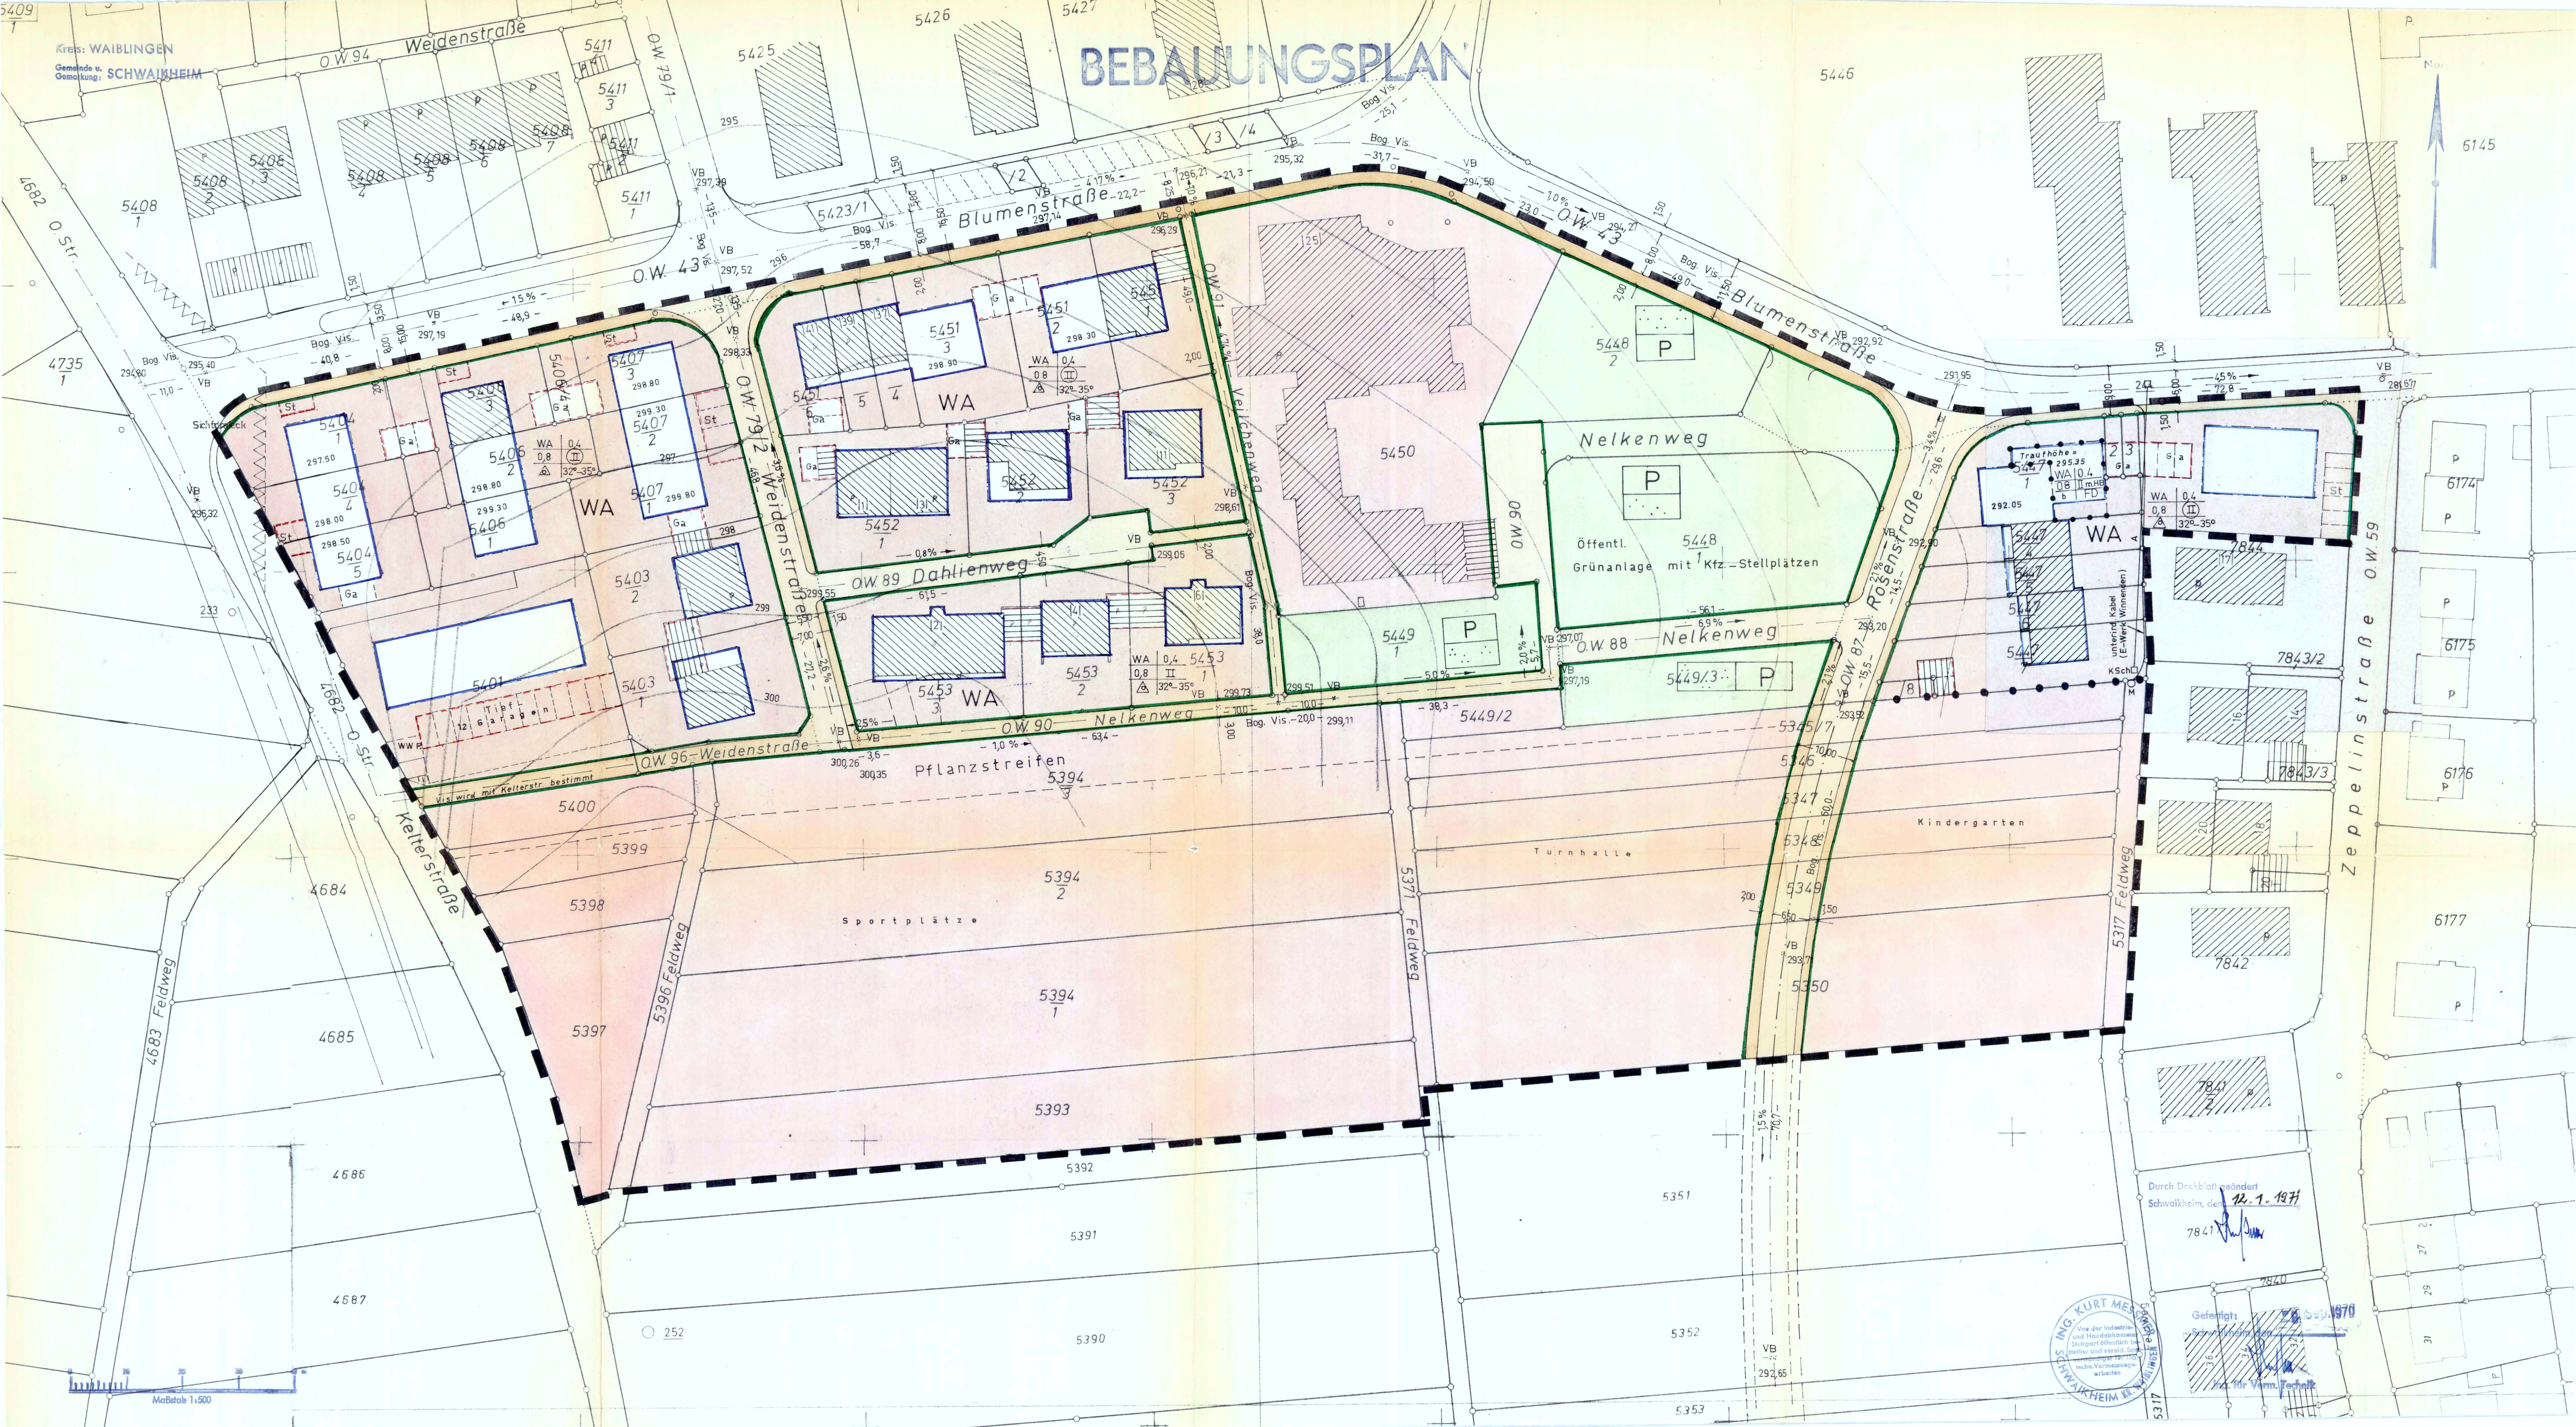

Maßstabe 1:500

Durch Deckblatt geändert  
Schwaikeim, den 12.1.1971  
Gefertigt 22.09.1970  
ING. KURT MESSING  
SCHWAIKEIM