


Gemeinde: Schwaikheim.

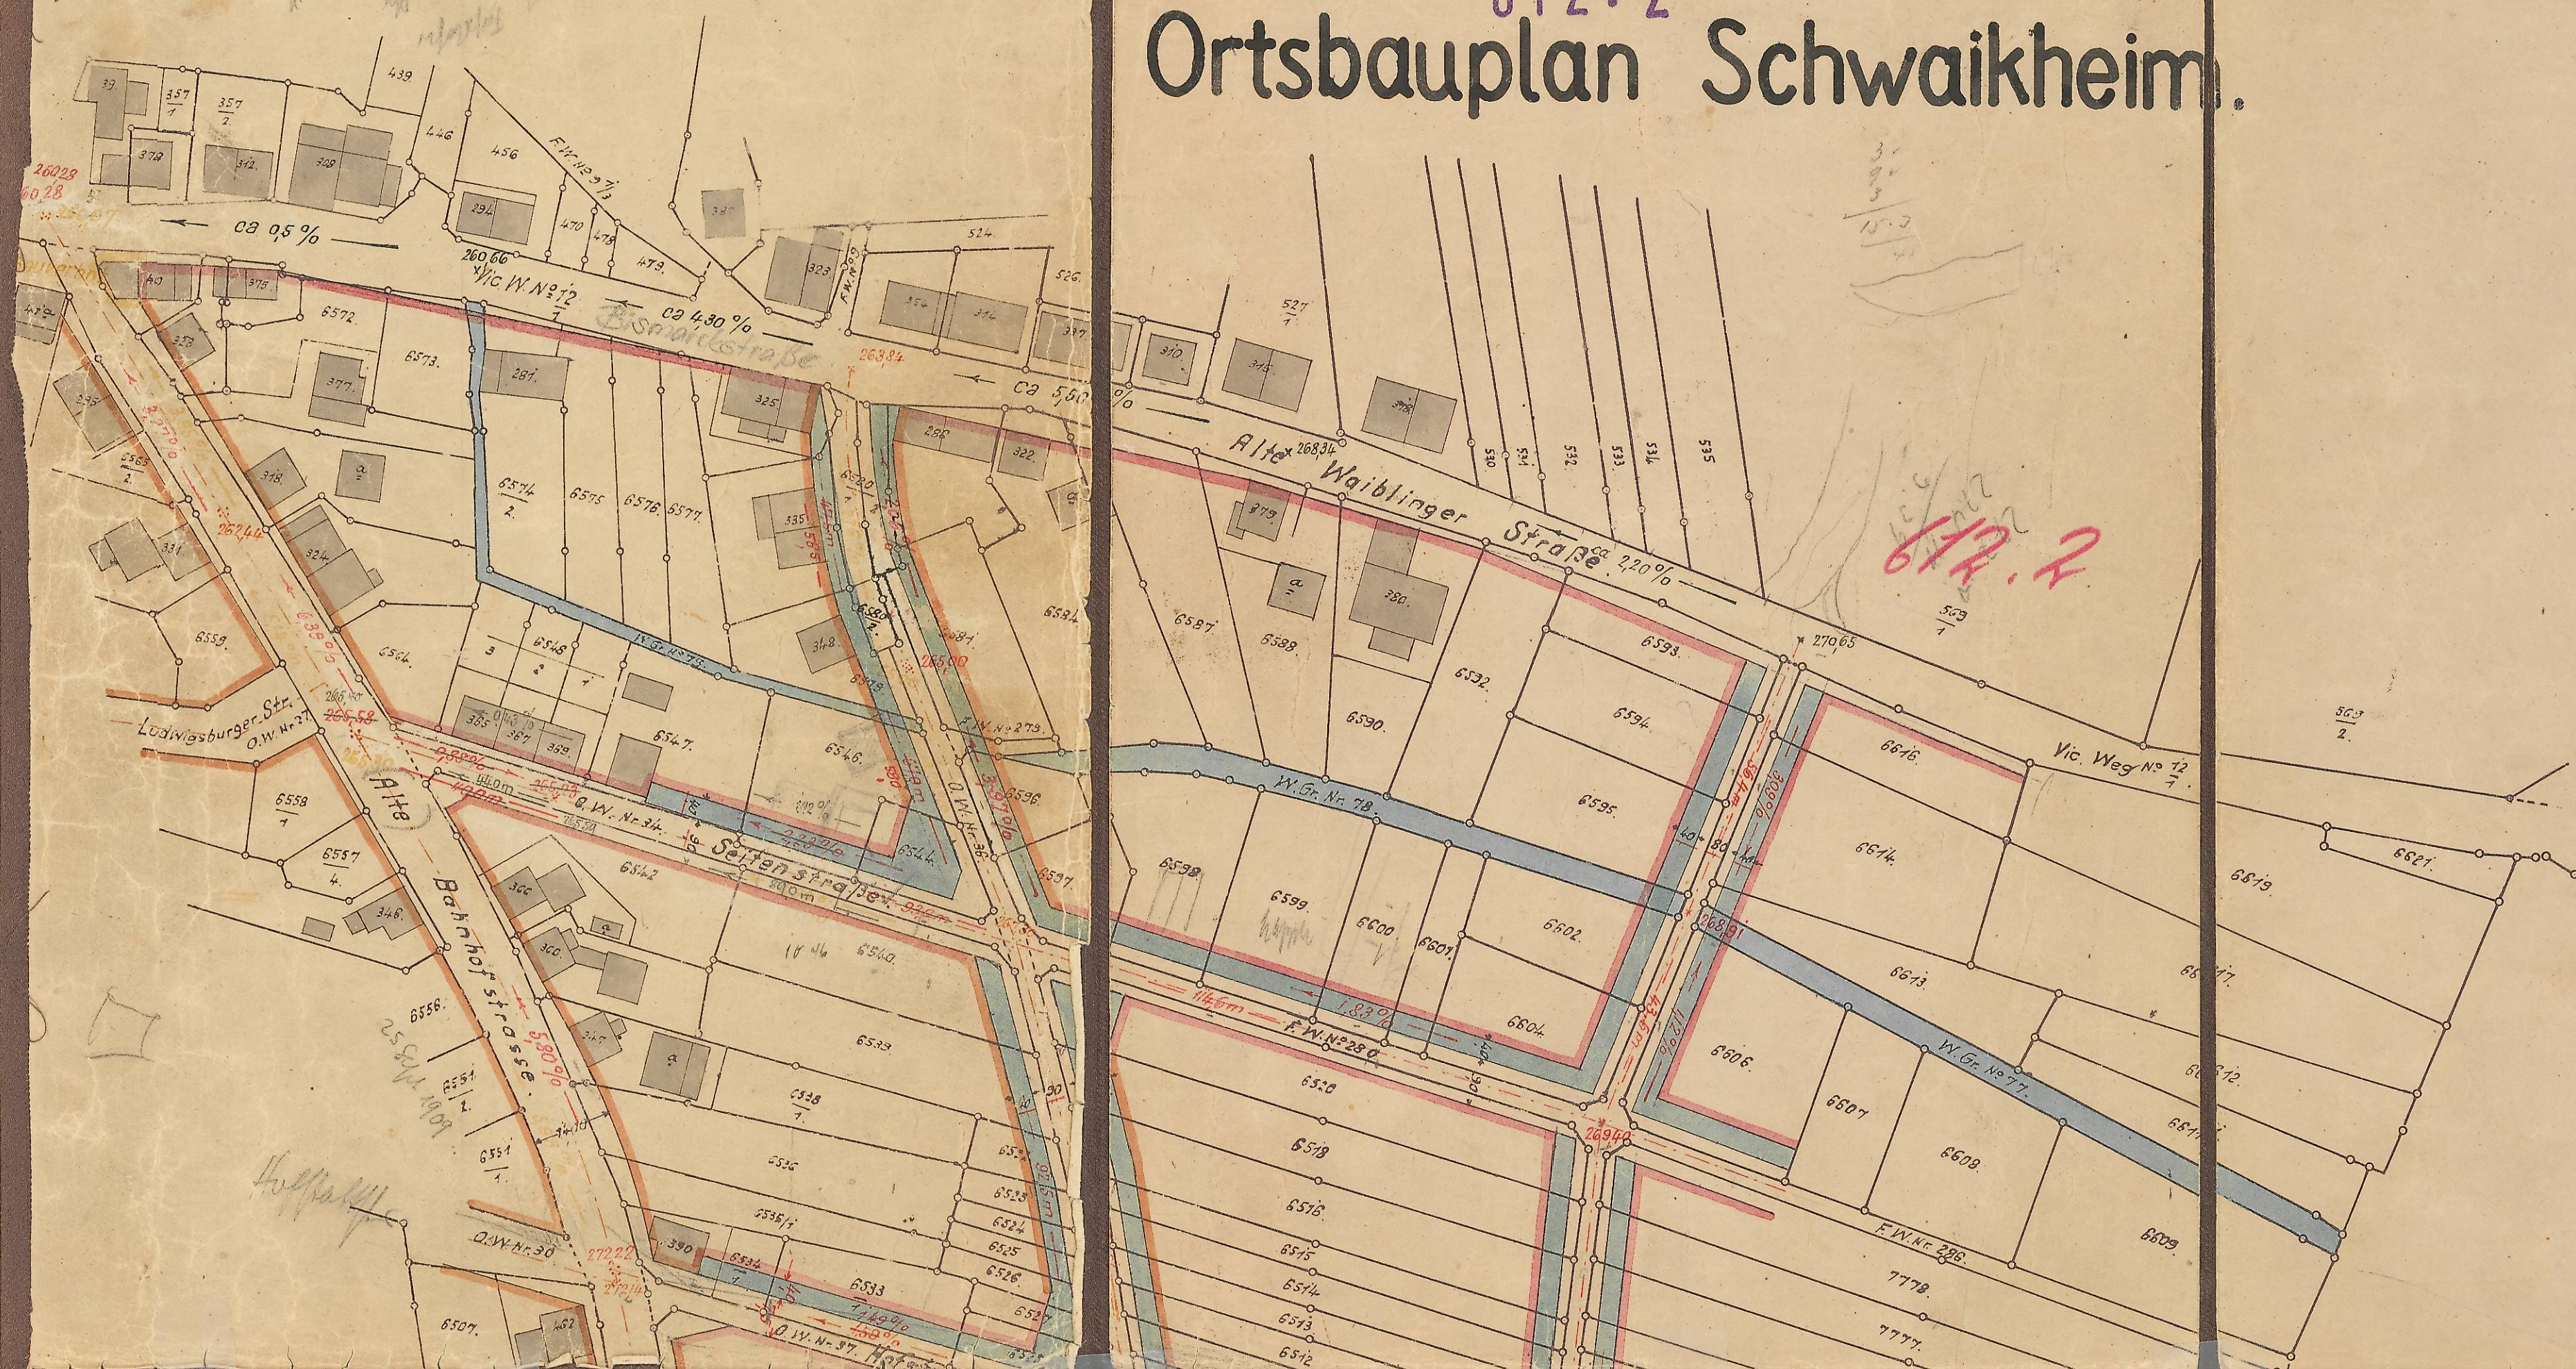

Die Baulinien in brauner Farbe sind genehmigt
durch oberamtl. Erlaß vom 25. September 1909.

In Abänderung zu dem Fache auf Grund der Prüfung ist
Abweichungswegweisend bestimmt. 7. Februar 1938
München den 12. Feb. 1938

General weight.

Waitling, Son. 6. Mertz 1834

Gefertigt, Winnenden, den 8. November 1933

Oberamtsgeometer: Eberhard

R. R. R.

