
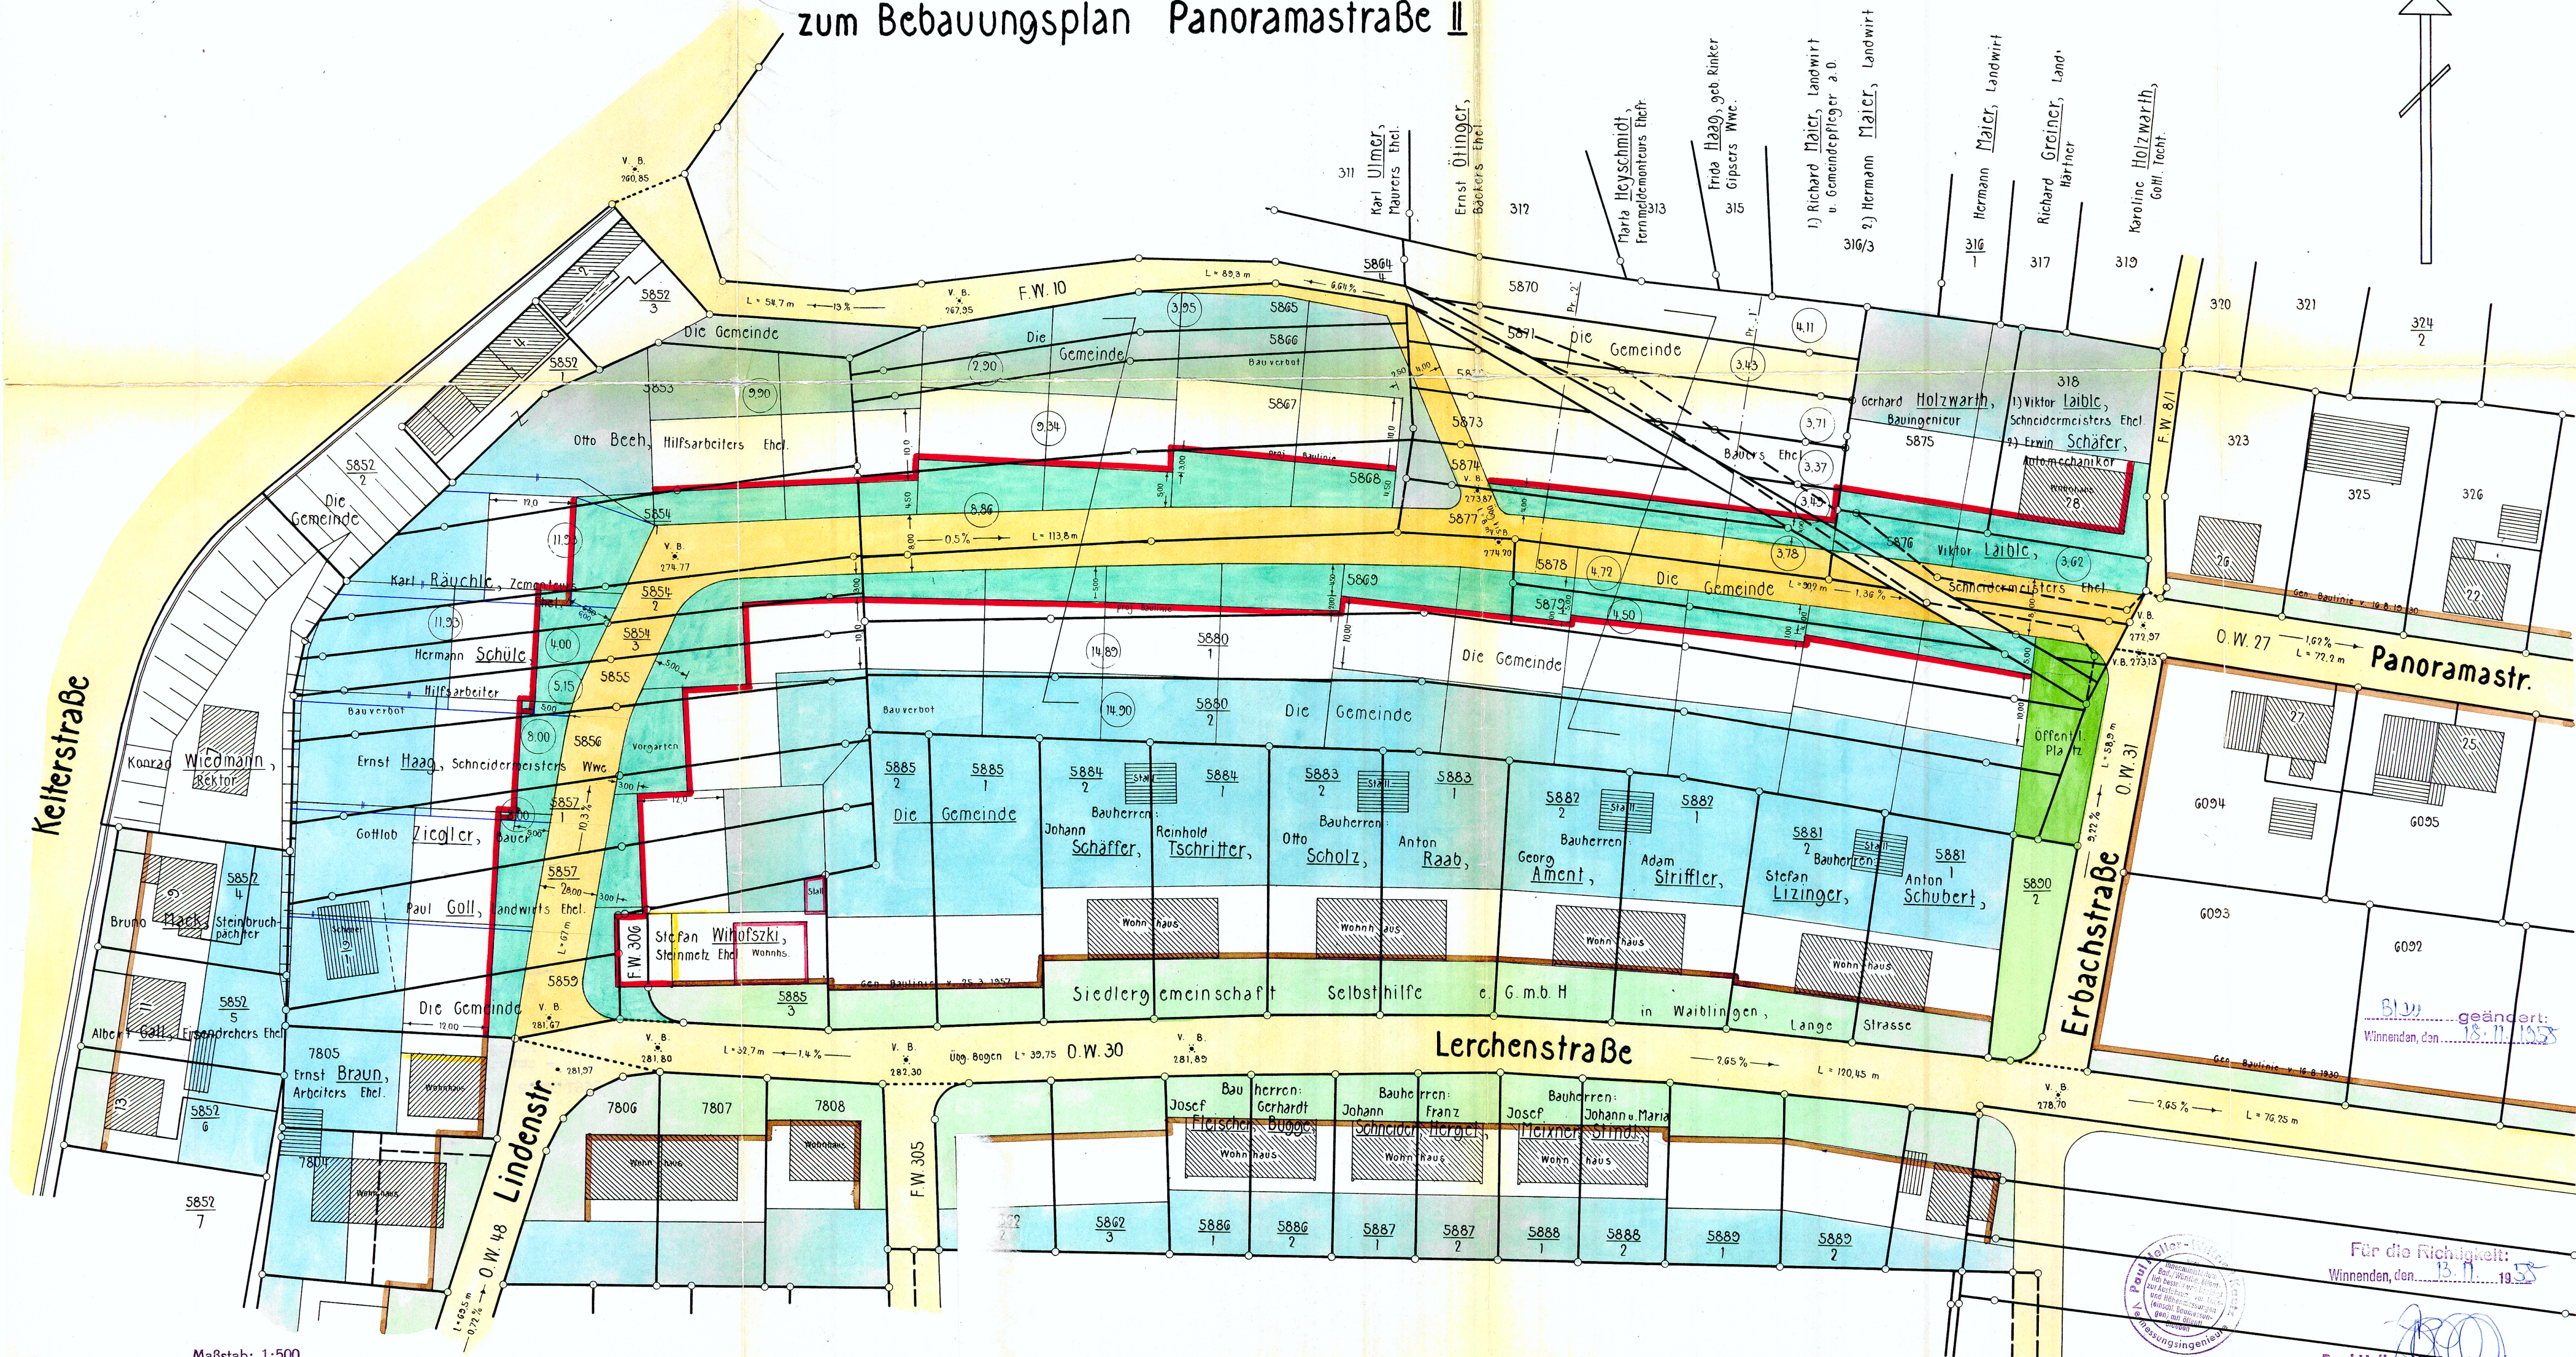


zum Bebauungsplan Panoramastraße II

Nord

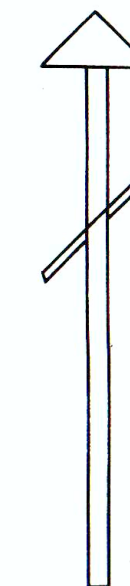

Für die Richtigkeit:  
Gewinnenden, den 13. 11. 1958

**Paul Heller - Winnend Kautz**  
 Offiz. best. u. vereid. Ing. f. Verm.-Techn.  
**WINNENDEN**  
 Breuningsweiler Str. 54 · Tel. 8117