
Oberamt Waiblingen · Gemeinde und Markung Schwaikheim.

Lage-Plan

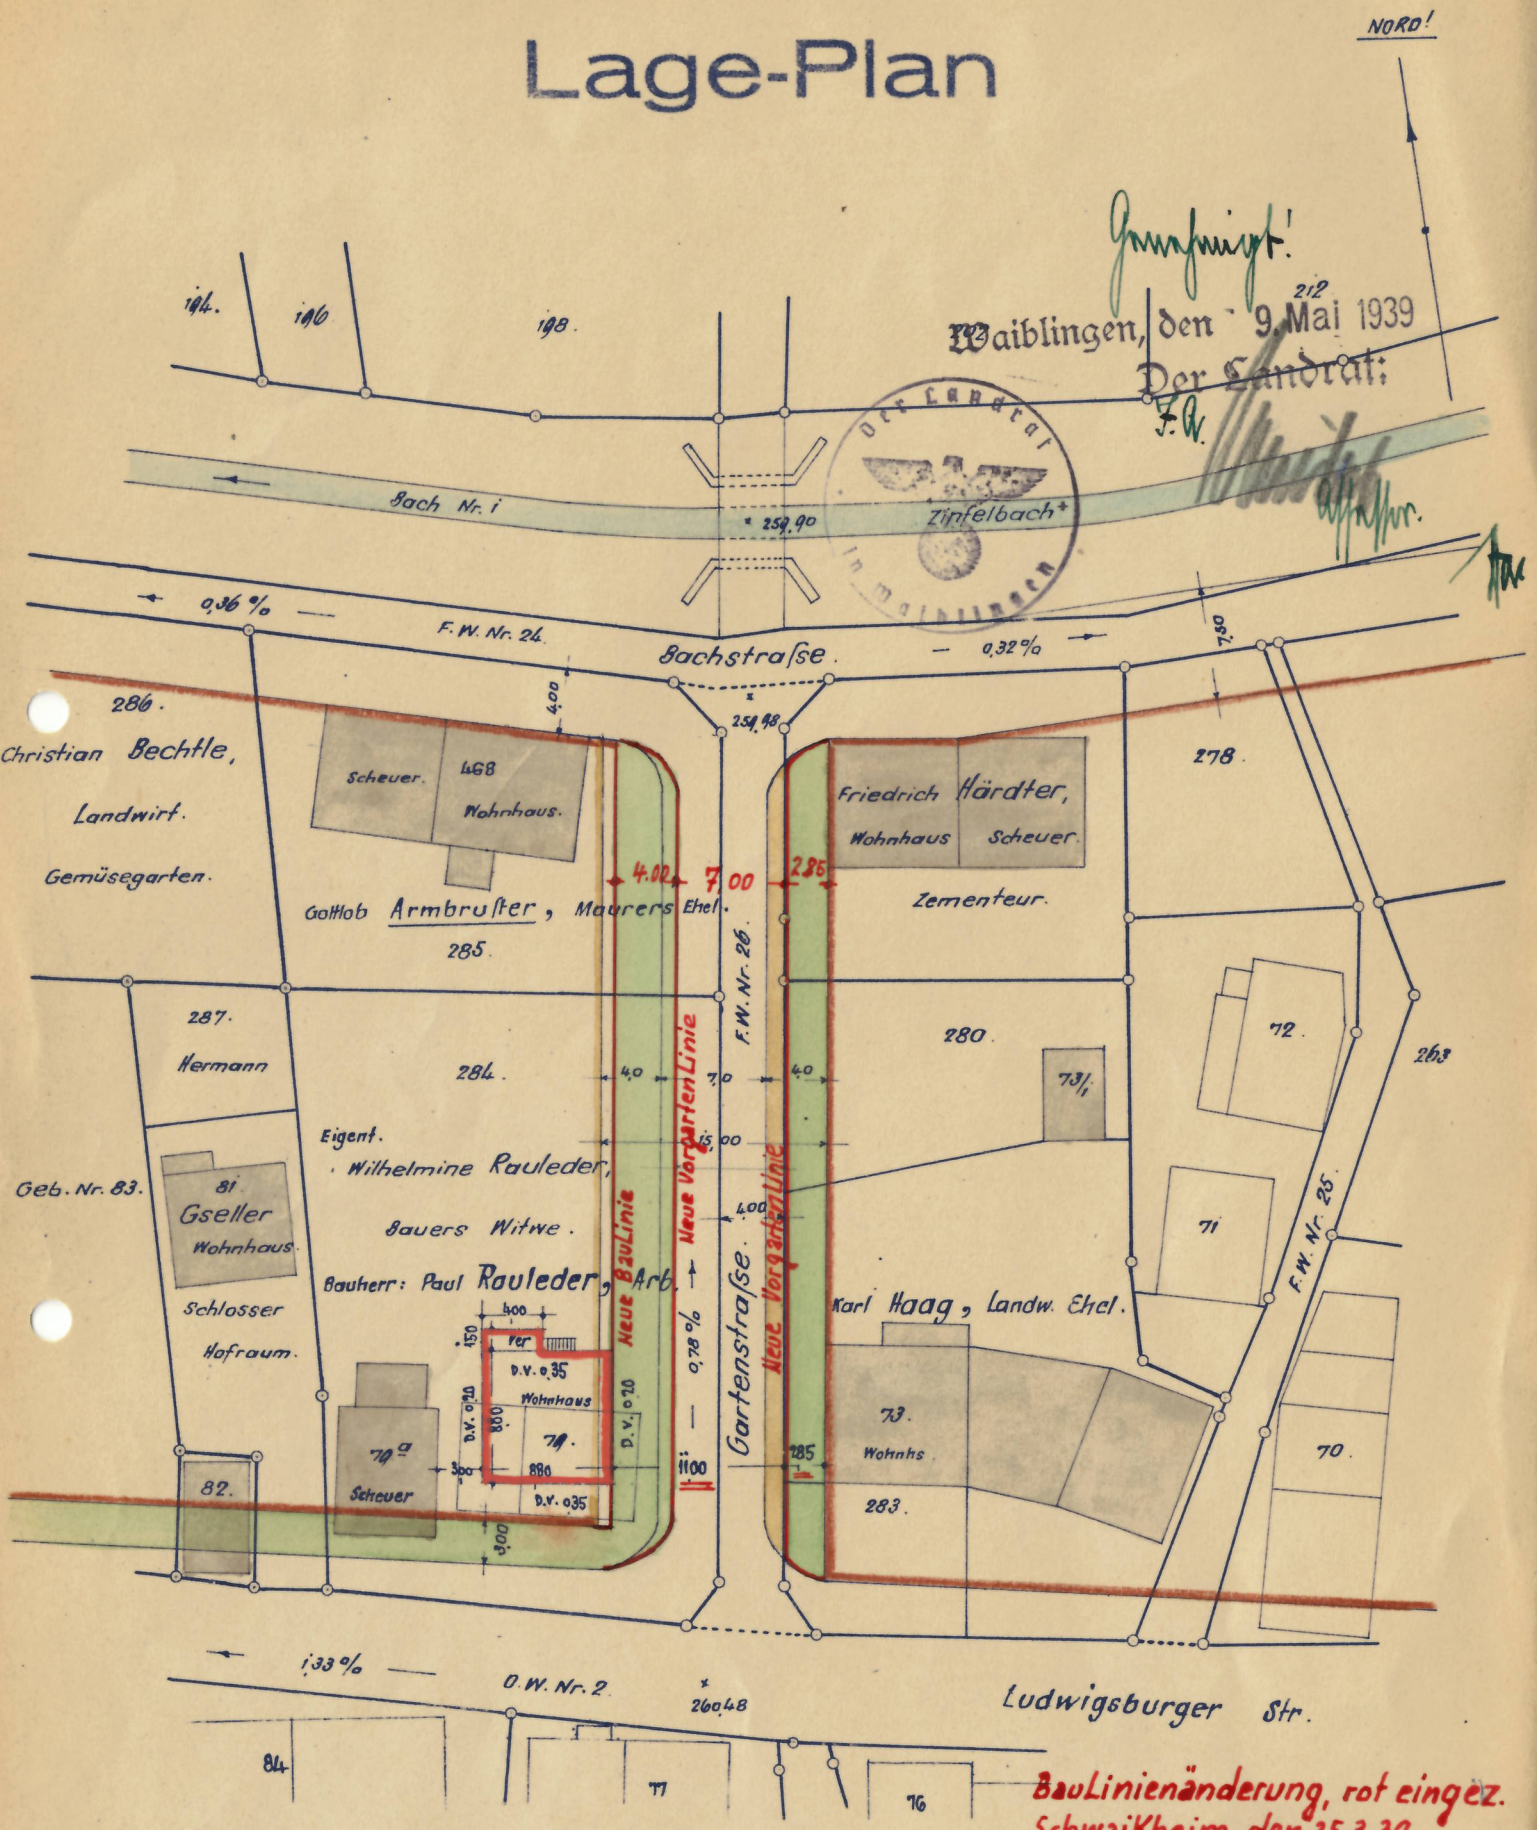

Genehmigt!
Waiblingen, den 9. Mai 1939
Der Landrat:
I.V.

BauLinienänderung, rot eingez.
Schwaikheim, den 25.3.39

Gefertigt und mit dem Vorbehalt aller Rechte beurkundet:
Waiblingen 13.4.39, den
Architekt: F. Wrabetz

Messungsamt:

10 0 10 20 30 40 50 Meter.

Maßstab 1:500