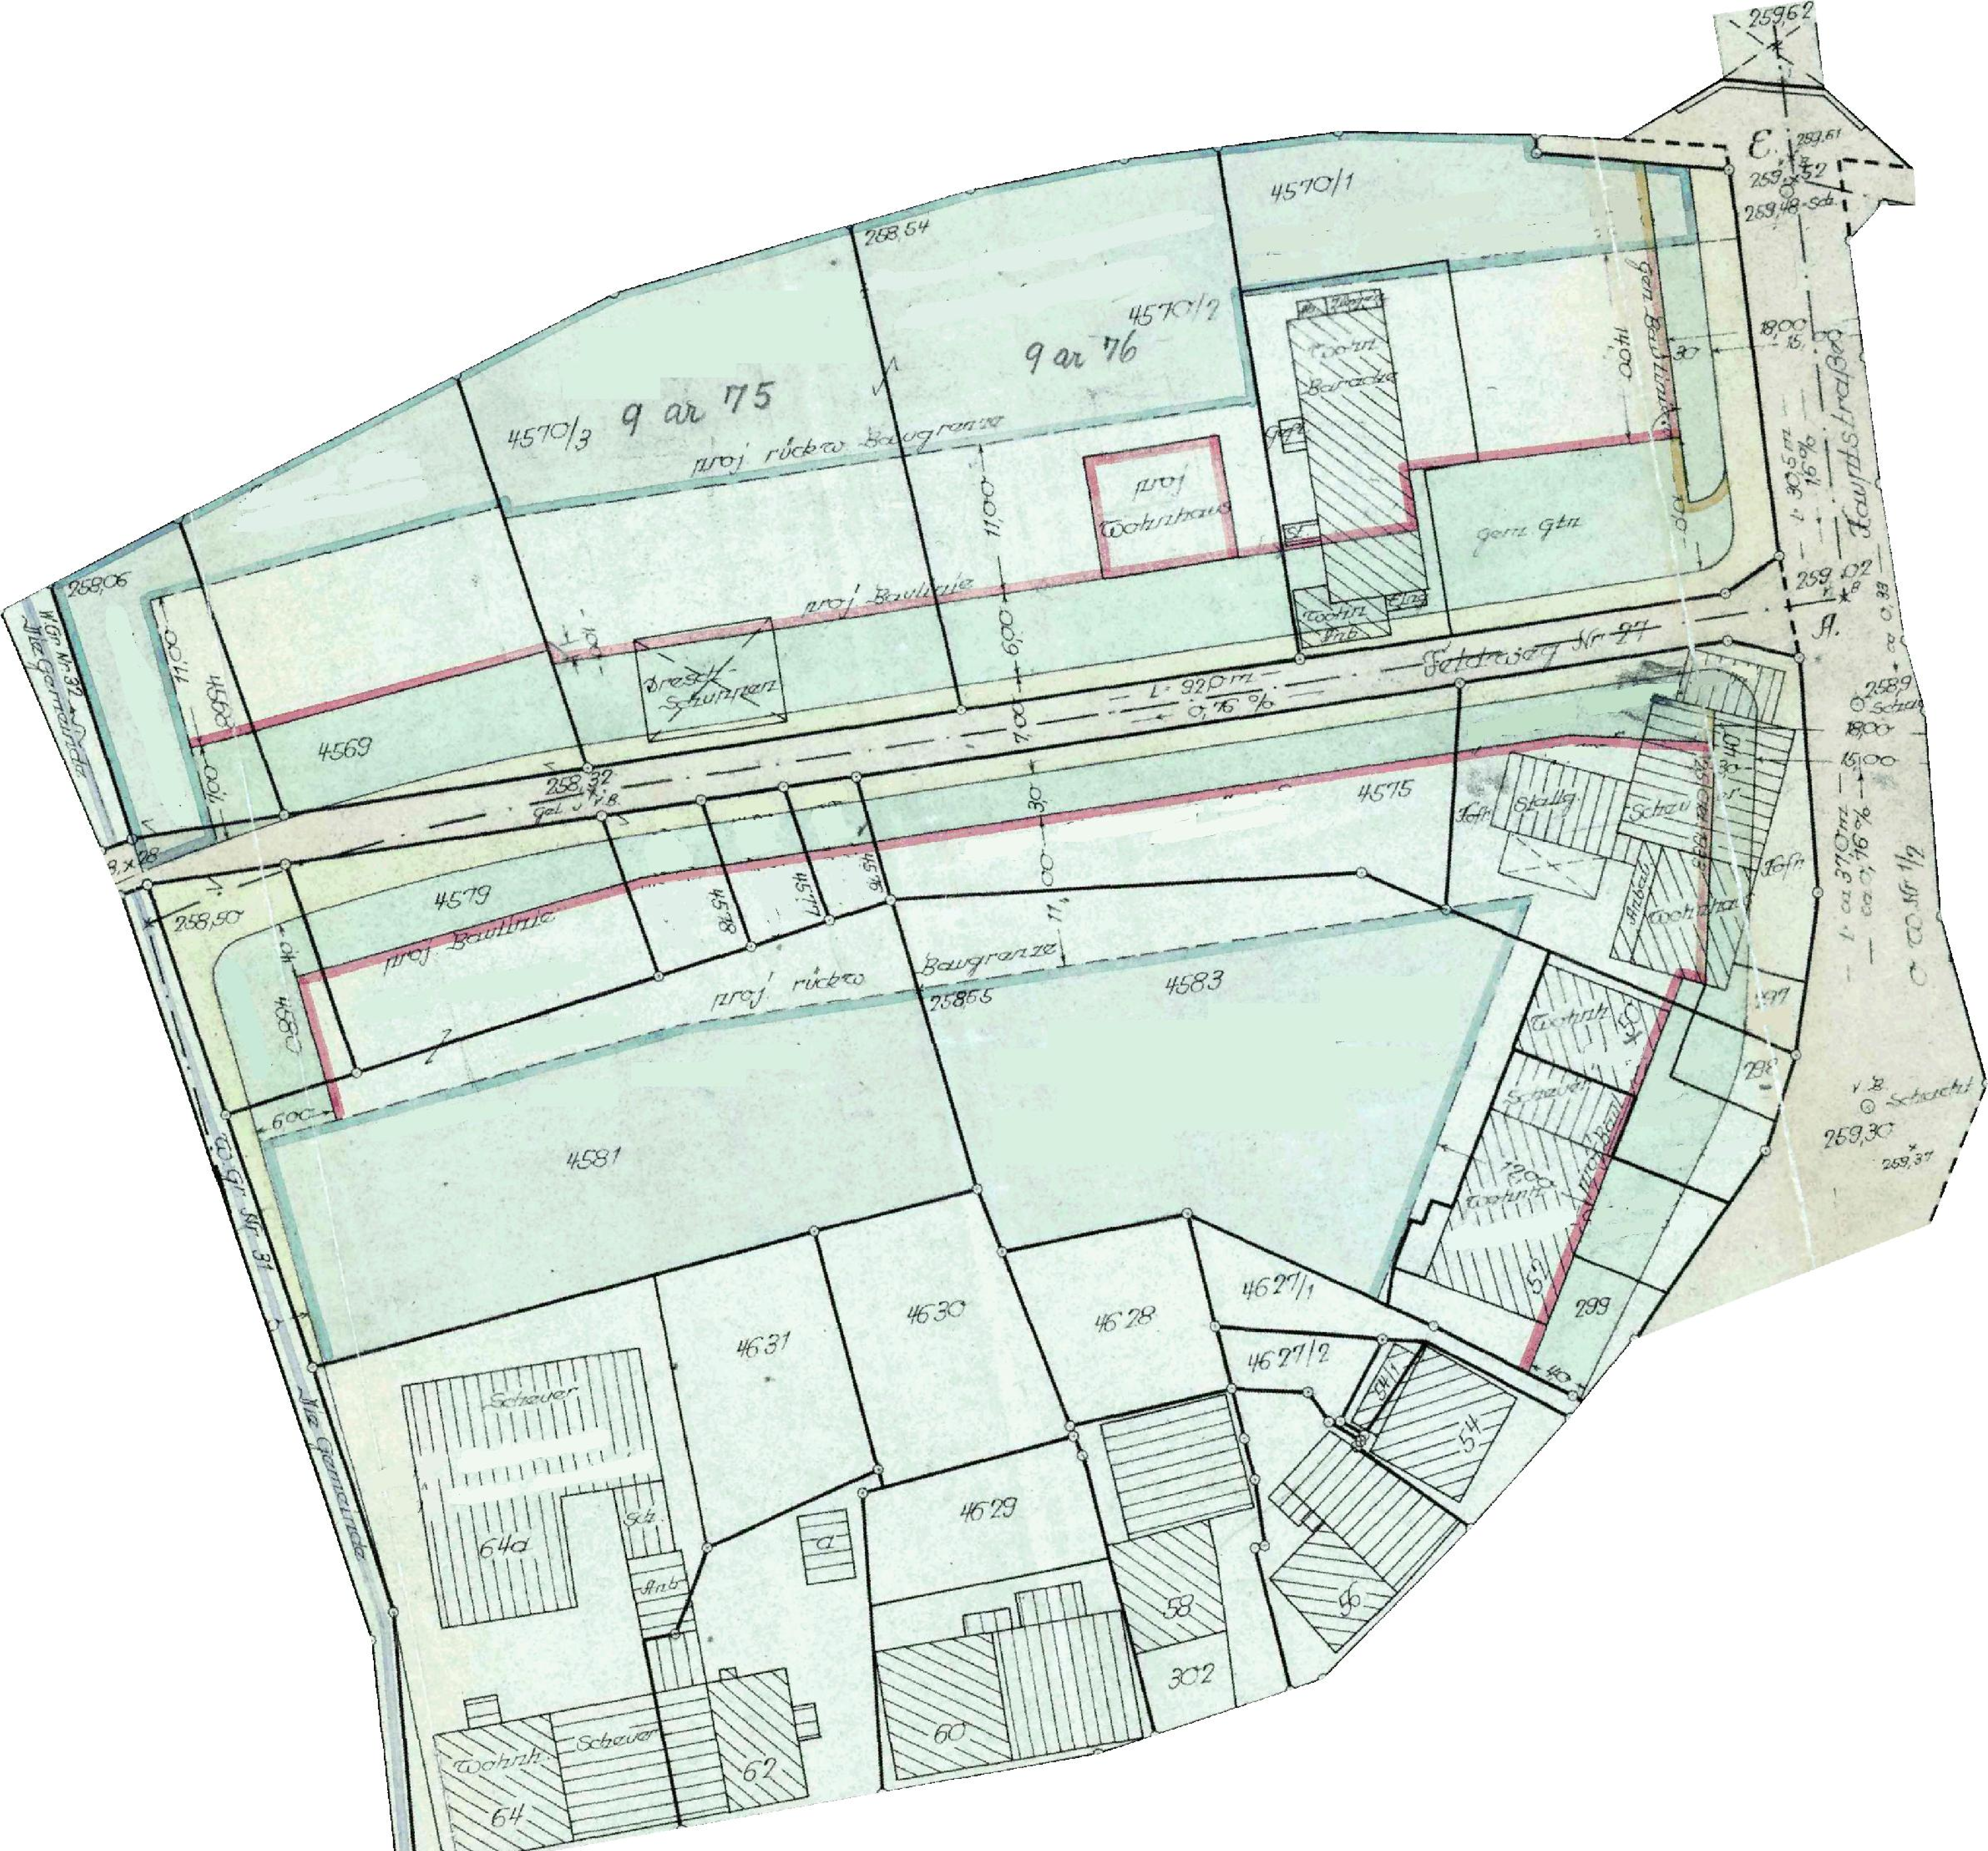


4570/3
9 ar 75
4570/2
9 ar 76
4570/1
258,54
258,06
proj. rückw. Baugrenze
proj. Wohnhaus
proj. Baulinie
Dresch-Schuppen
Wohn-Baracke
Wohn. Anb.
Eing.
gem. Gtn.
geh. Baulinie
14,00
30
11,00
6,00
7,00
1,00
4568
4569
Feldweg Nr. 27
L = 920 m
0,76 %
258,32
gel. V. B.
258,50
4579
4578
4577
4576
4575
4580
4581
4583
258,55
Stallg.
Schau
Wohnhaus
Anbau
Hofr.
Wohnh.
Scheuer
12,00
proj. Bau
50
52
54
54/1
56
58
60
62
64
64a
302
297
298
299
4627/1
4627/2
4628
4629
4630
4631
Schz.
Anb.
a
Wohnh.
Scheuer
W. Gr. Nr. 32
Die Gemeinde
W. Gr. Nr. 31
Die Gemeinde
Hauptstraße
259,62
259,61
259,52
259,48 Sch.
E.
18,00
15,00
L = 30,5 m
1,6 %
259,02
A.
258,9 Schacht
L = ca 370 m
ca 0,76 %
O. W. Nr 1/2
V. B.
Schacht
259,30
259,37