


# Bebauungsplan

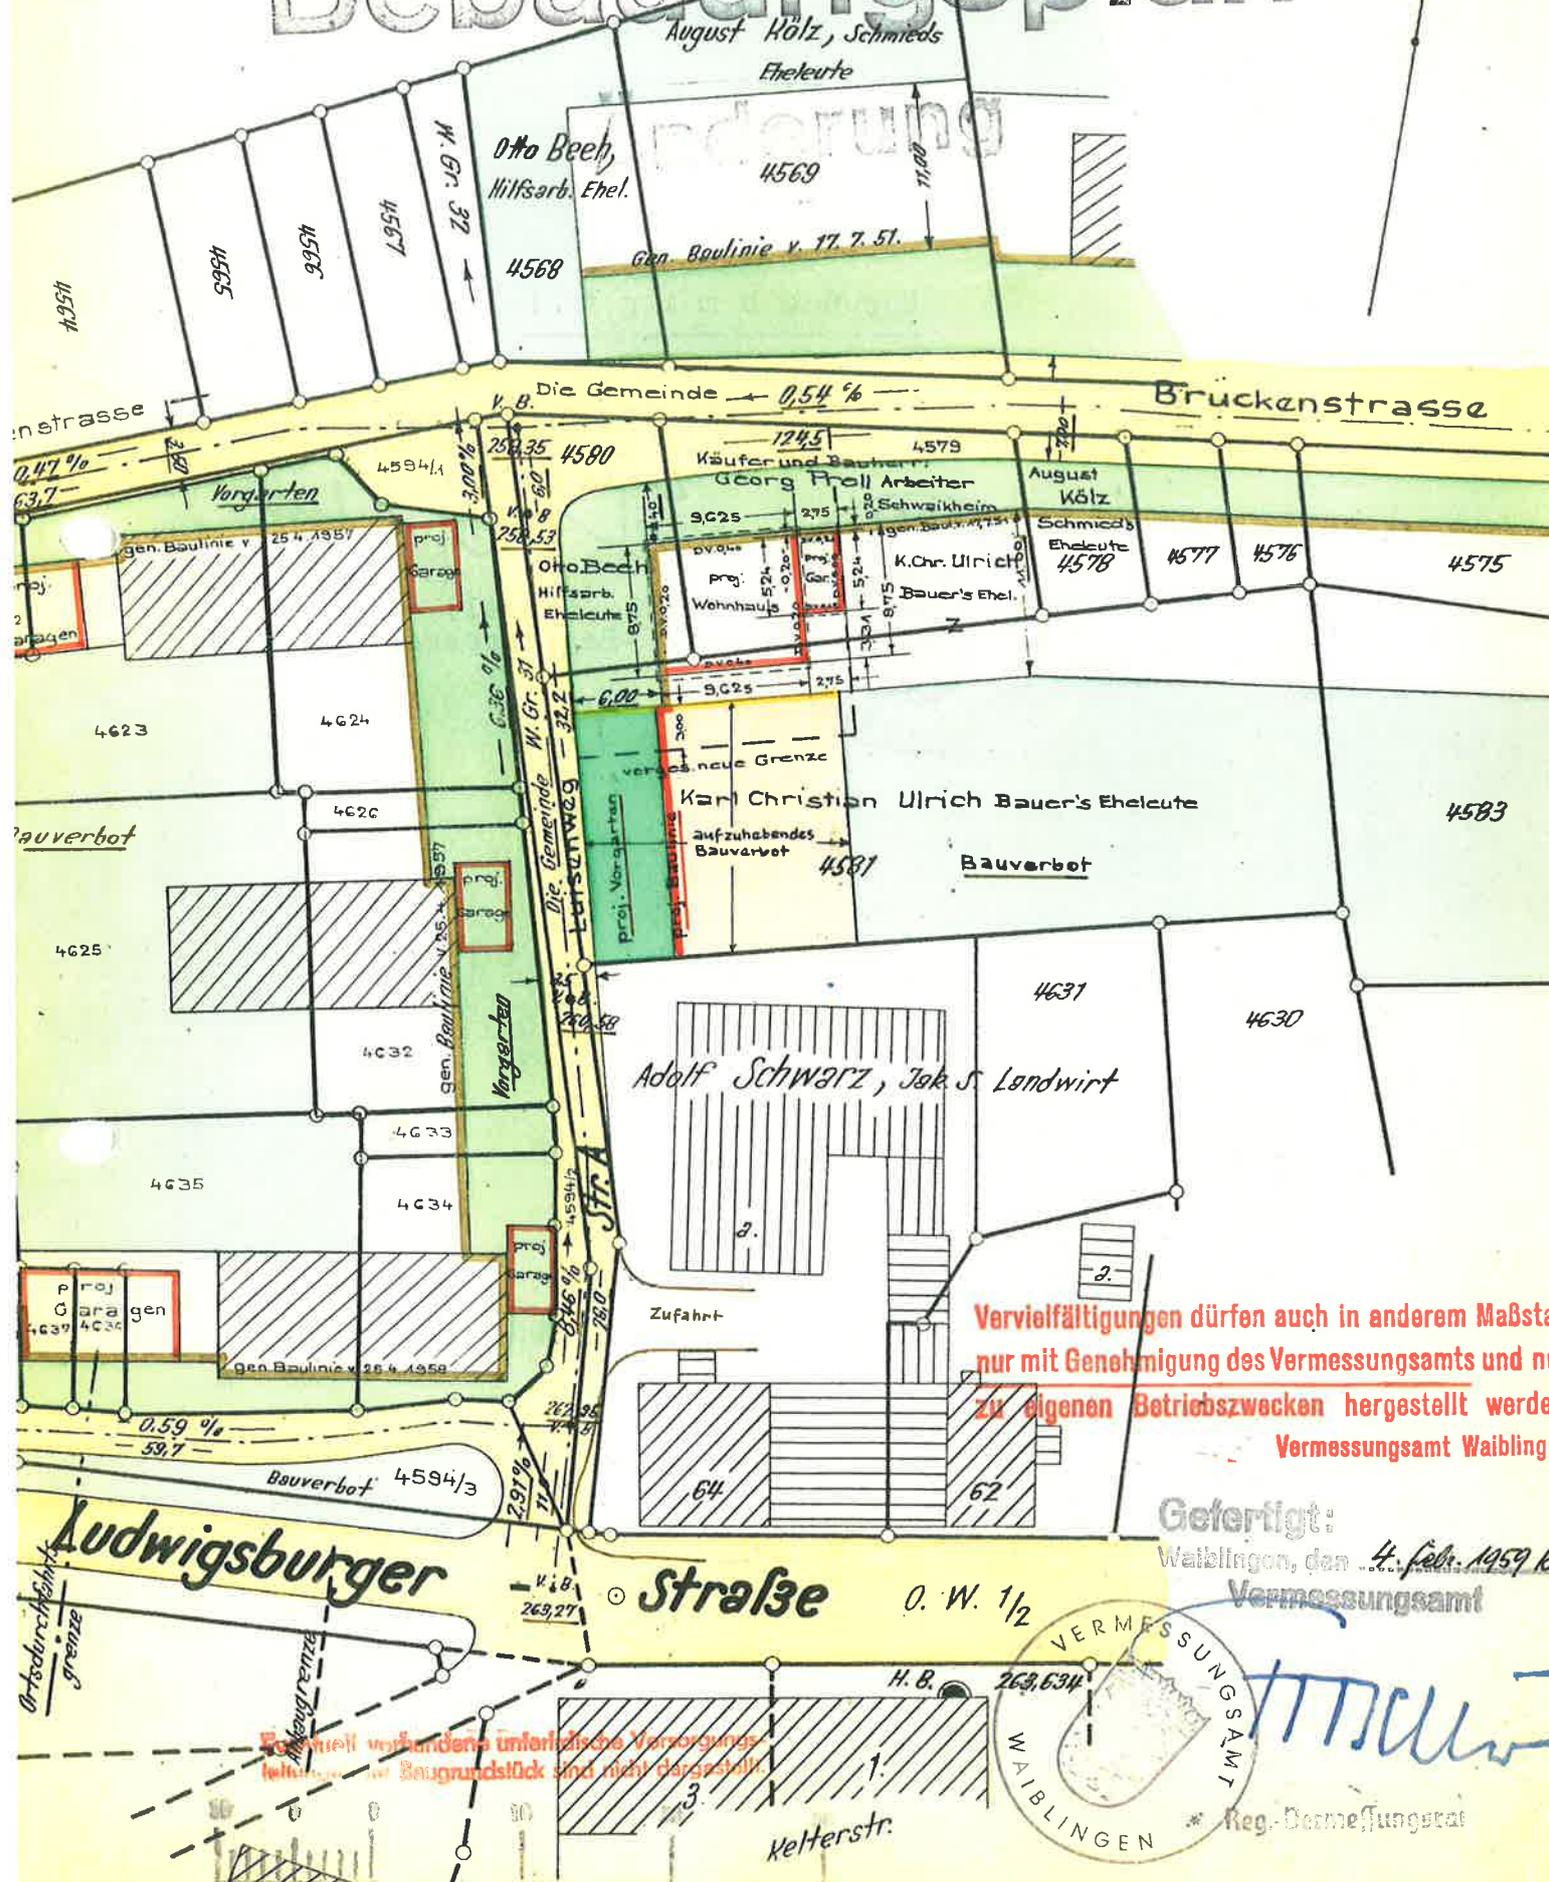

Vervielfältigungen dürfen auch in anderem Maßstab nur mit Genehmigung des Vermessungsamts und nur zu eigenen Betriebszwecken hergestellt werden  
 Vermessungsamt Waiblingen

Gefertigt:  
 Waiblingen, den 4. Febr. 1959  
 Vermessungsamt



Teilweise vorhandene unterirdische Versorgungsleitungen im Baugrundstück sind nicht dargestellt

Kelterstr.

Reg. Gemeindejugendrat

15.5

Fertigung

1

Kontroll

Genehmigt !

Waiblingen, den 9.3.1959

Landratsamt -  
Im Auftrag  
*Engel*

(Engel)  
-Reg.Assessor-

