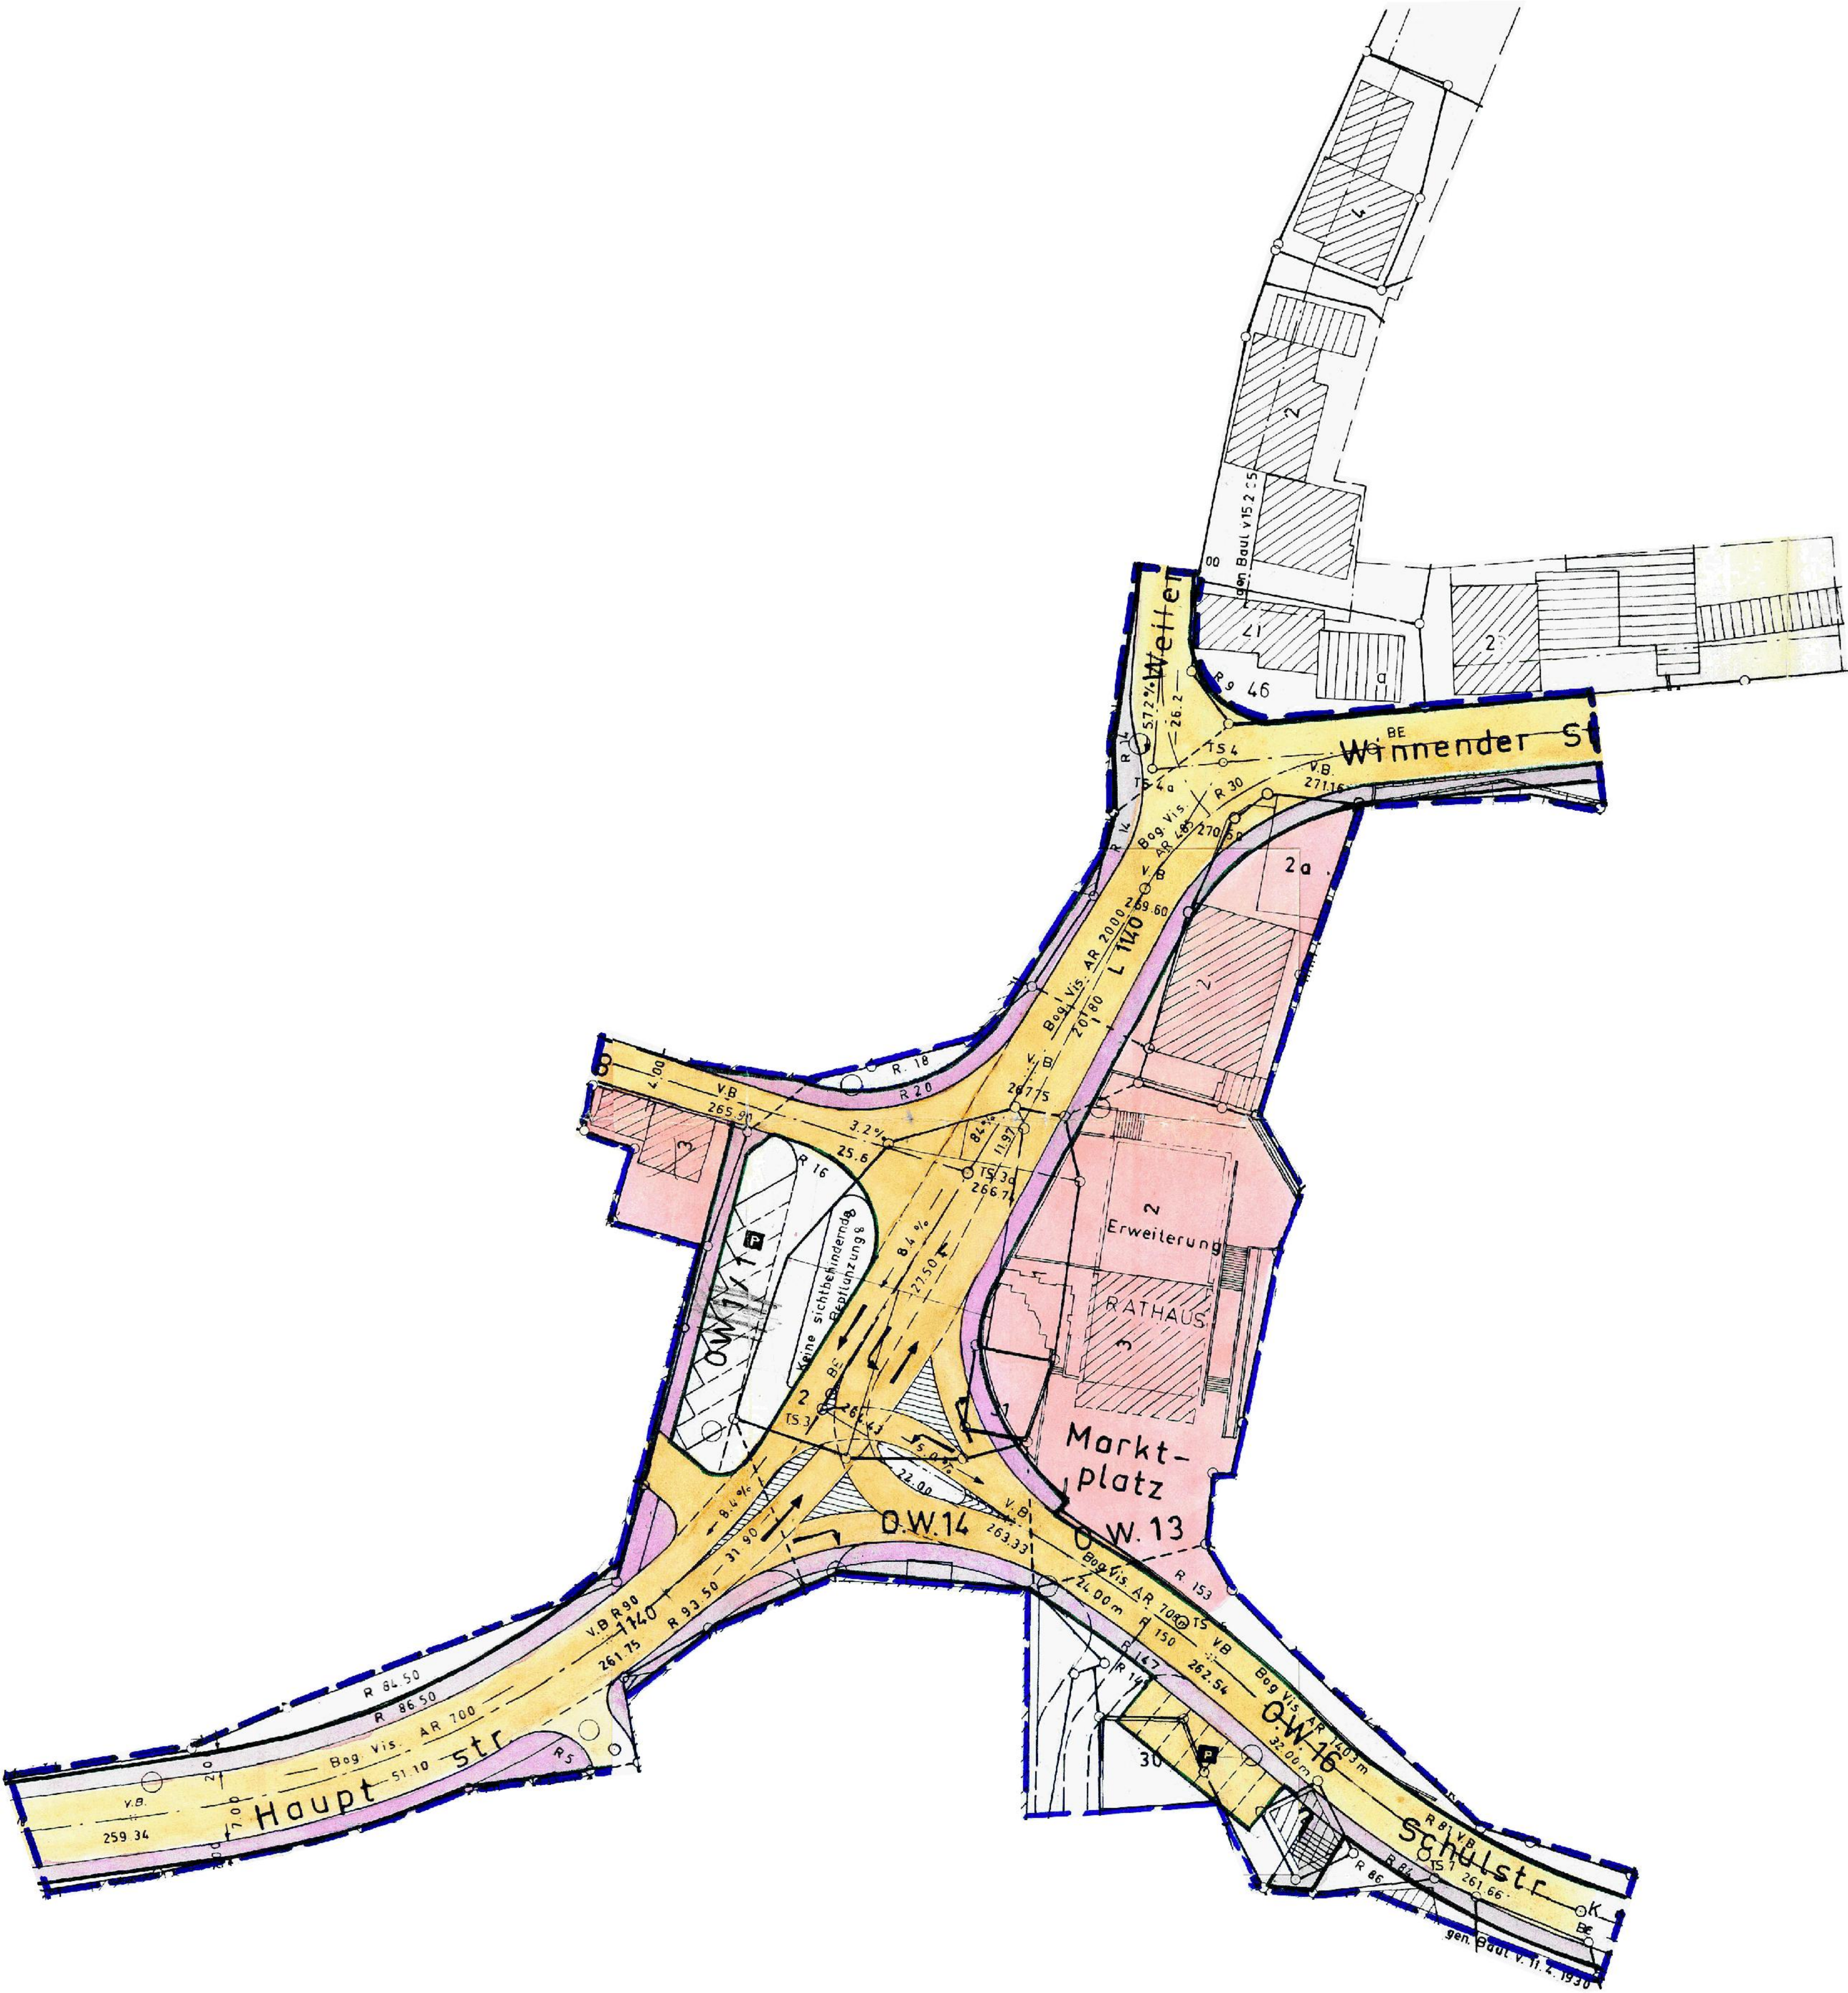

Wetter
Wimmender St
L 1140
Bog. Vis. AR 2000
Bog. Vis. AR 700
Bog. Vis. AR 1403 m
Haupt str
Schulstr
Marktplatz
RATHAUS
Erweiterung
O.W.14
O.W.16
gen. Baul. v. 11. 2. 1930