


BEBAUUNGSPLAN

zwischen Winnender- u. Weiler Straße.

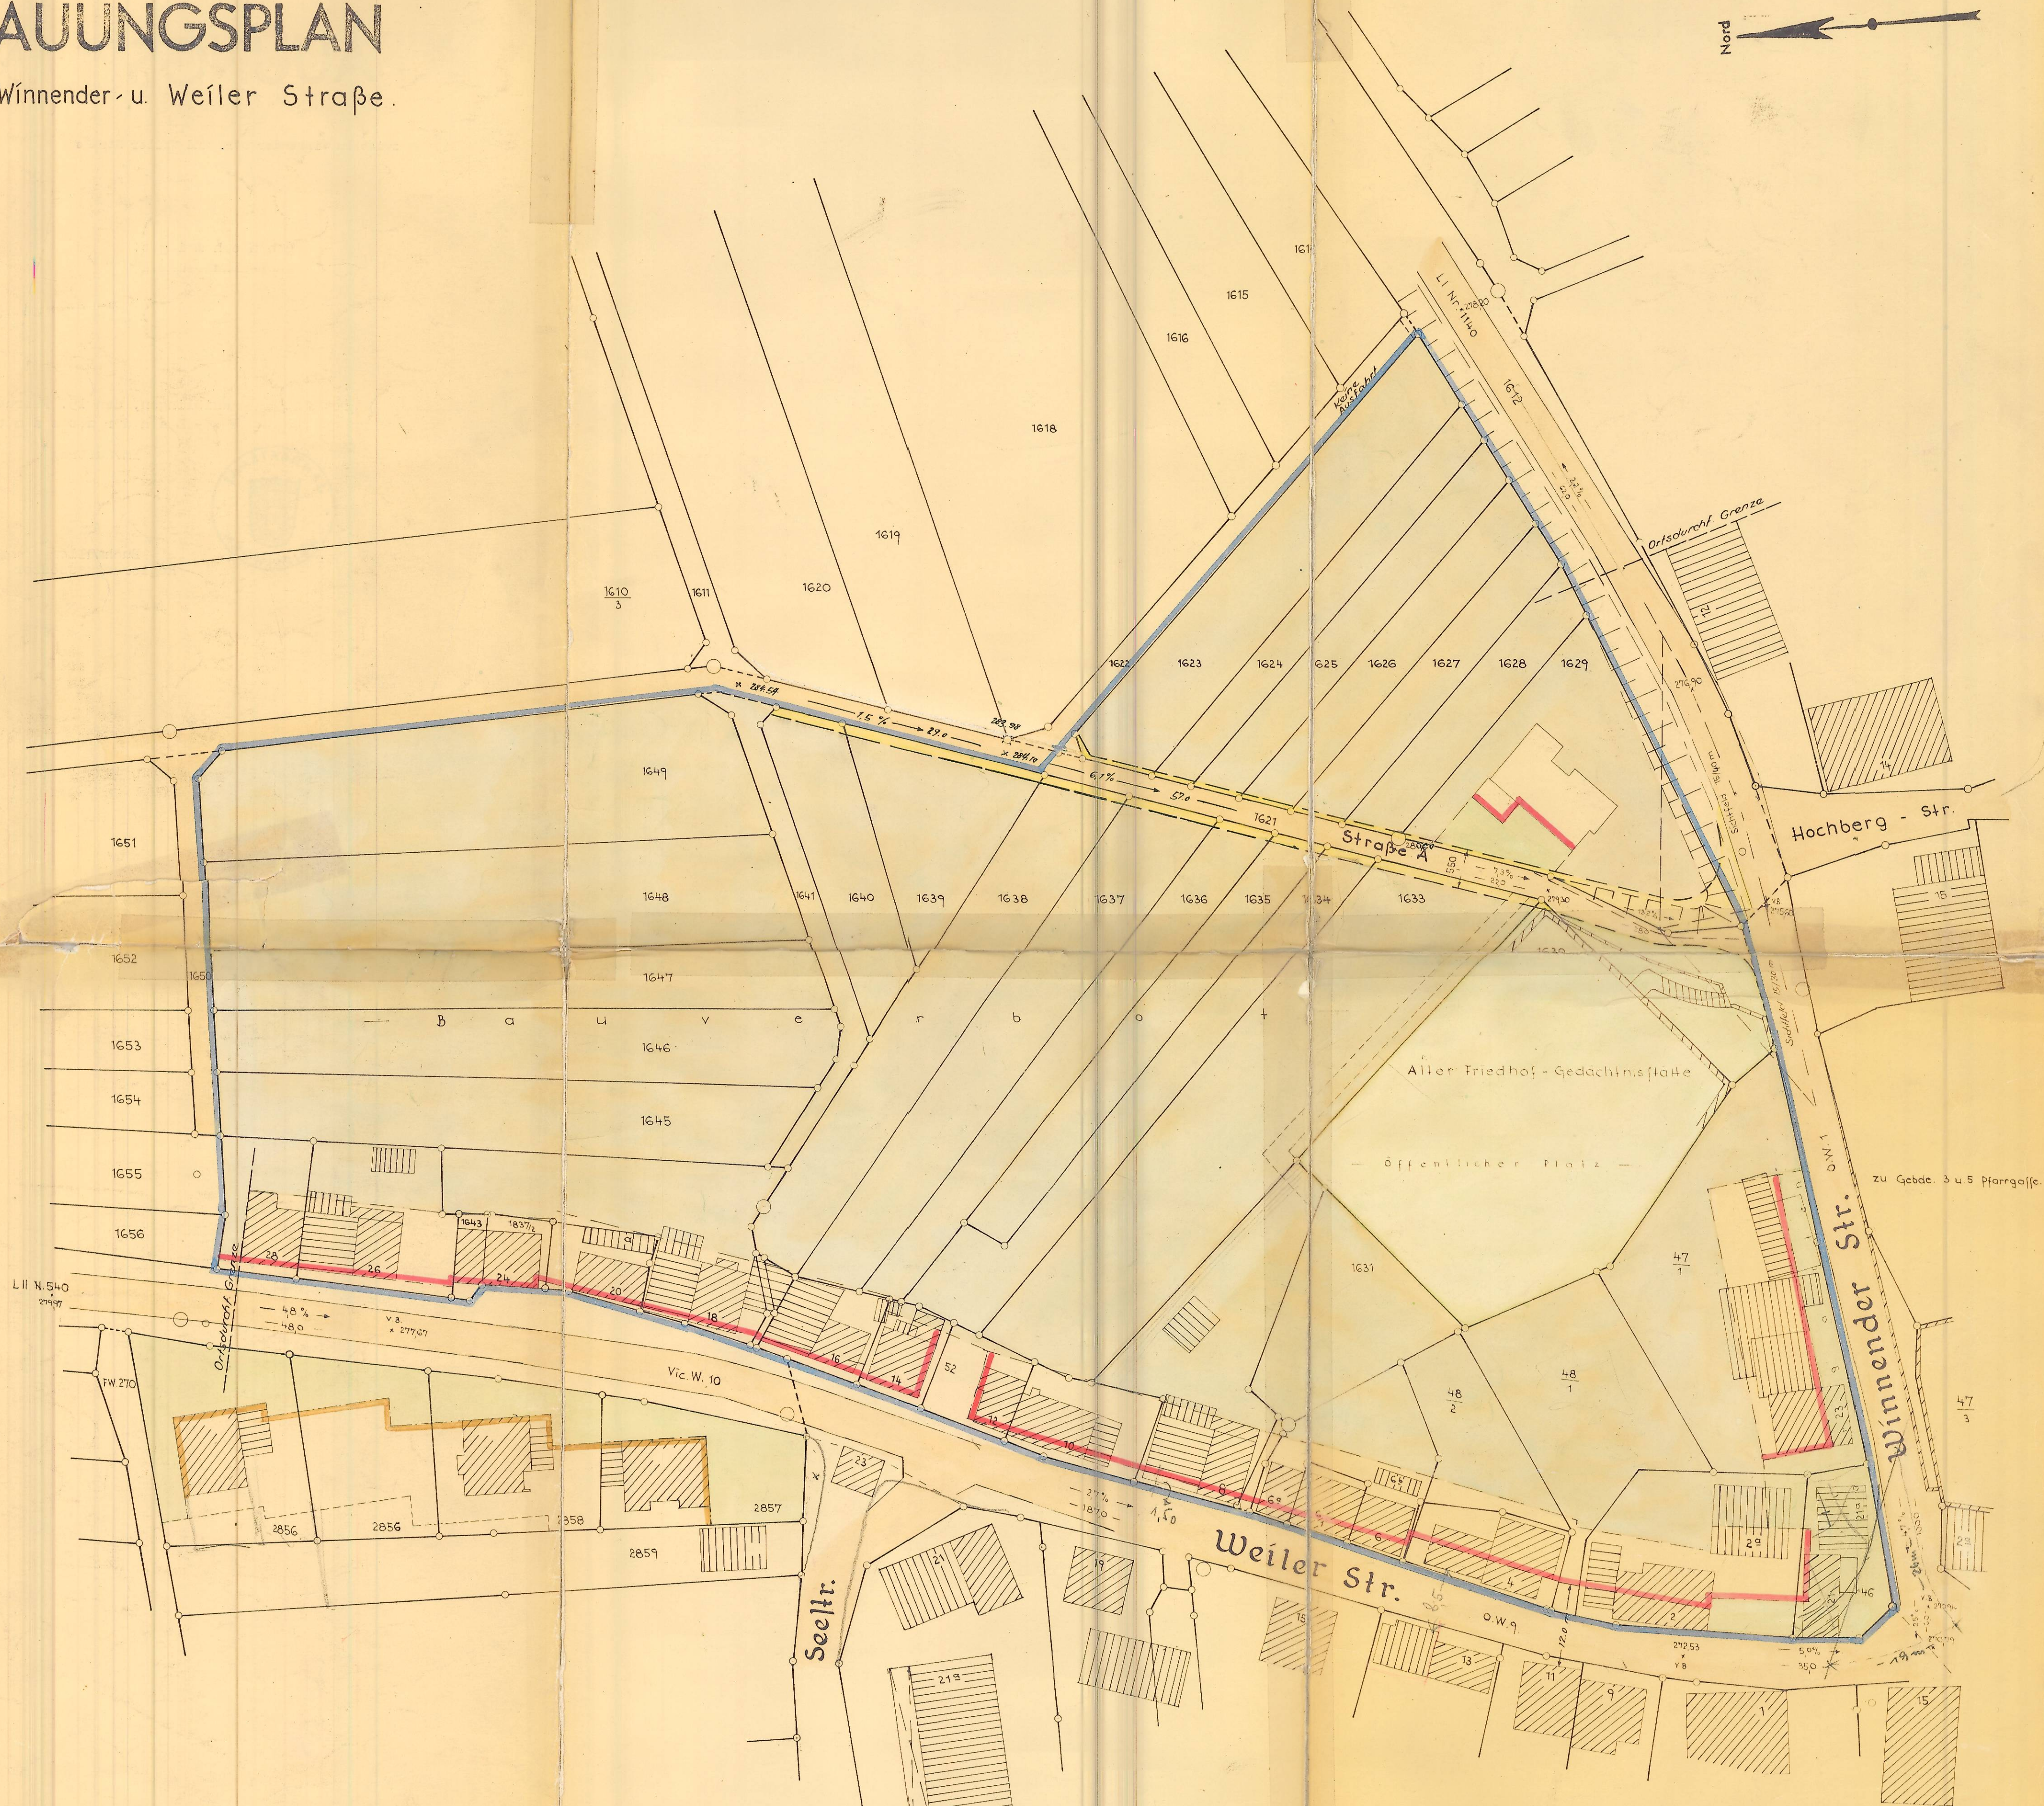

Maßstab 1:500

Gefertigt am 1. Aug. 1963
Schwaikheim, den

Ing. für Verm. Technik