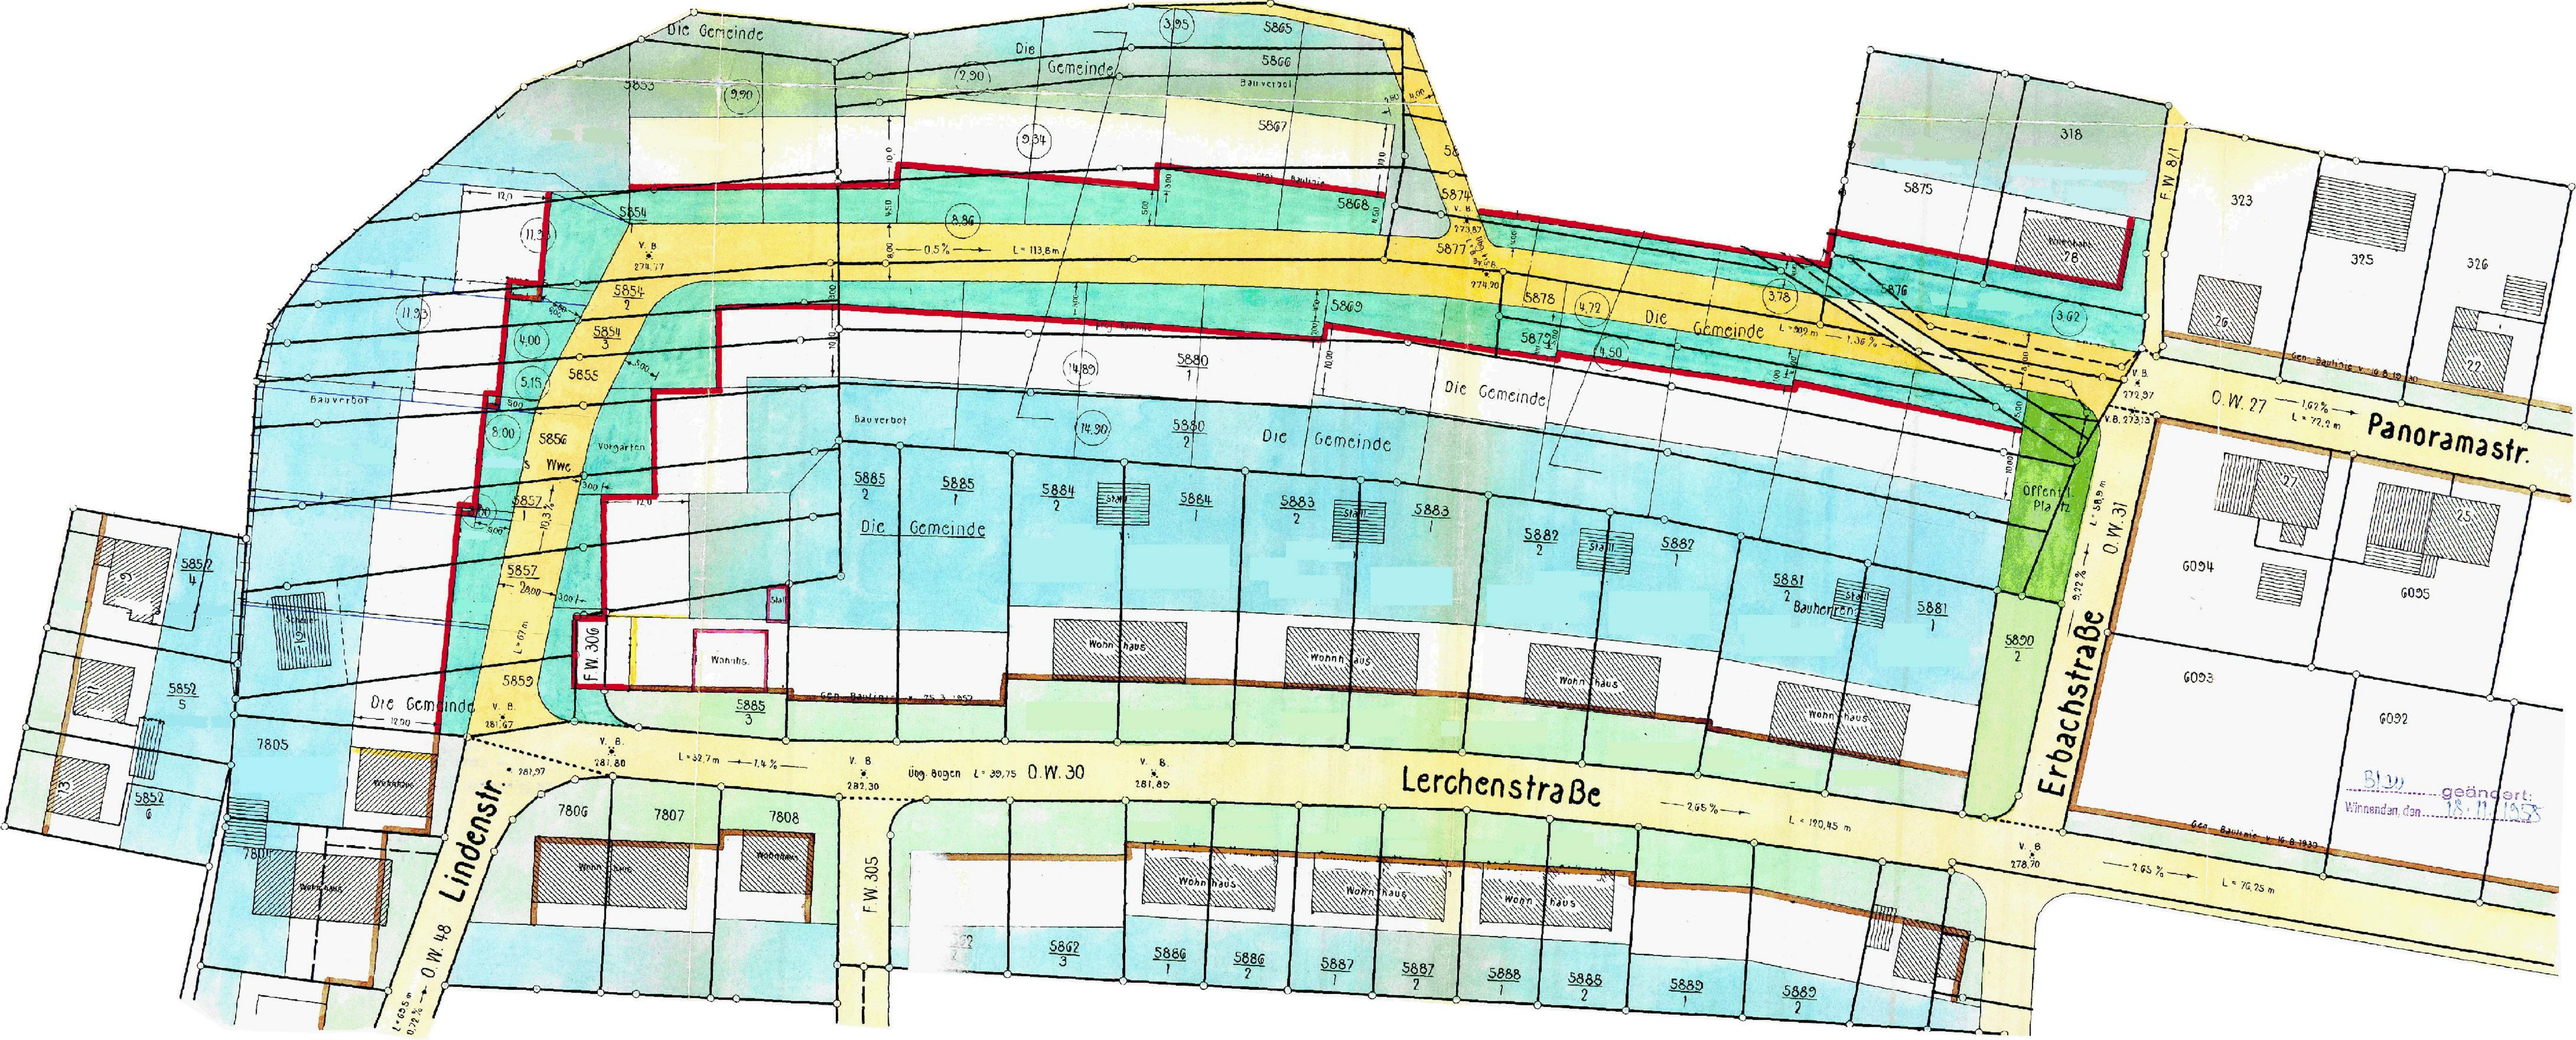

Die Gemeinde
Lerchenstraße
Lindenstr.
Erbachstraße
Panoramastr.
O.W. 30
O.W. 31
O.W. 48
O.W. 27
F.W. 305
F.W. 306
F.W. 311
Bauverbot
Vorgarten
Wohnhaus
Wohn haus
Offentl. Platz
Bauherren
Stall
Bl. 22 geändert:
Winnenden, den 18. 11. 1953