


GEMEINDE LINKENHEIM

- BEBAUUNGSPLAN -

GEWANN KIRSCHENDEICH — BRÜCHEL
 BAULINIEN — BAUGRENZEN — BAULICHER NUTZUNGS-
 PLAN
 MASSSTAB 1:500

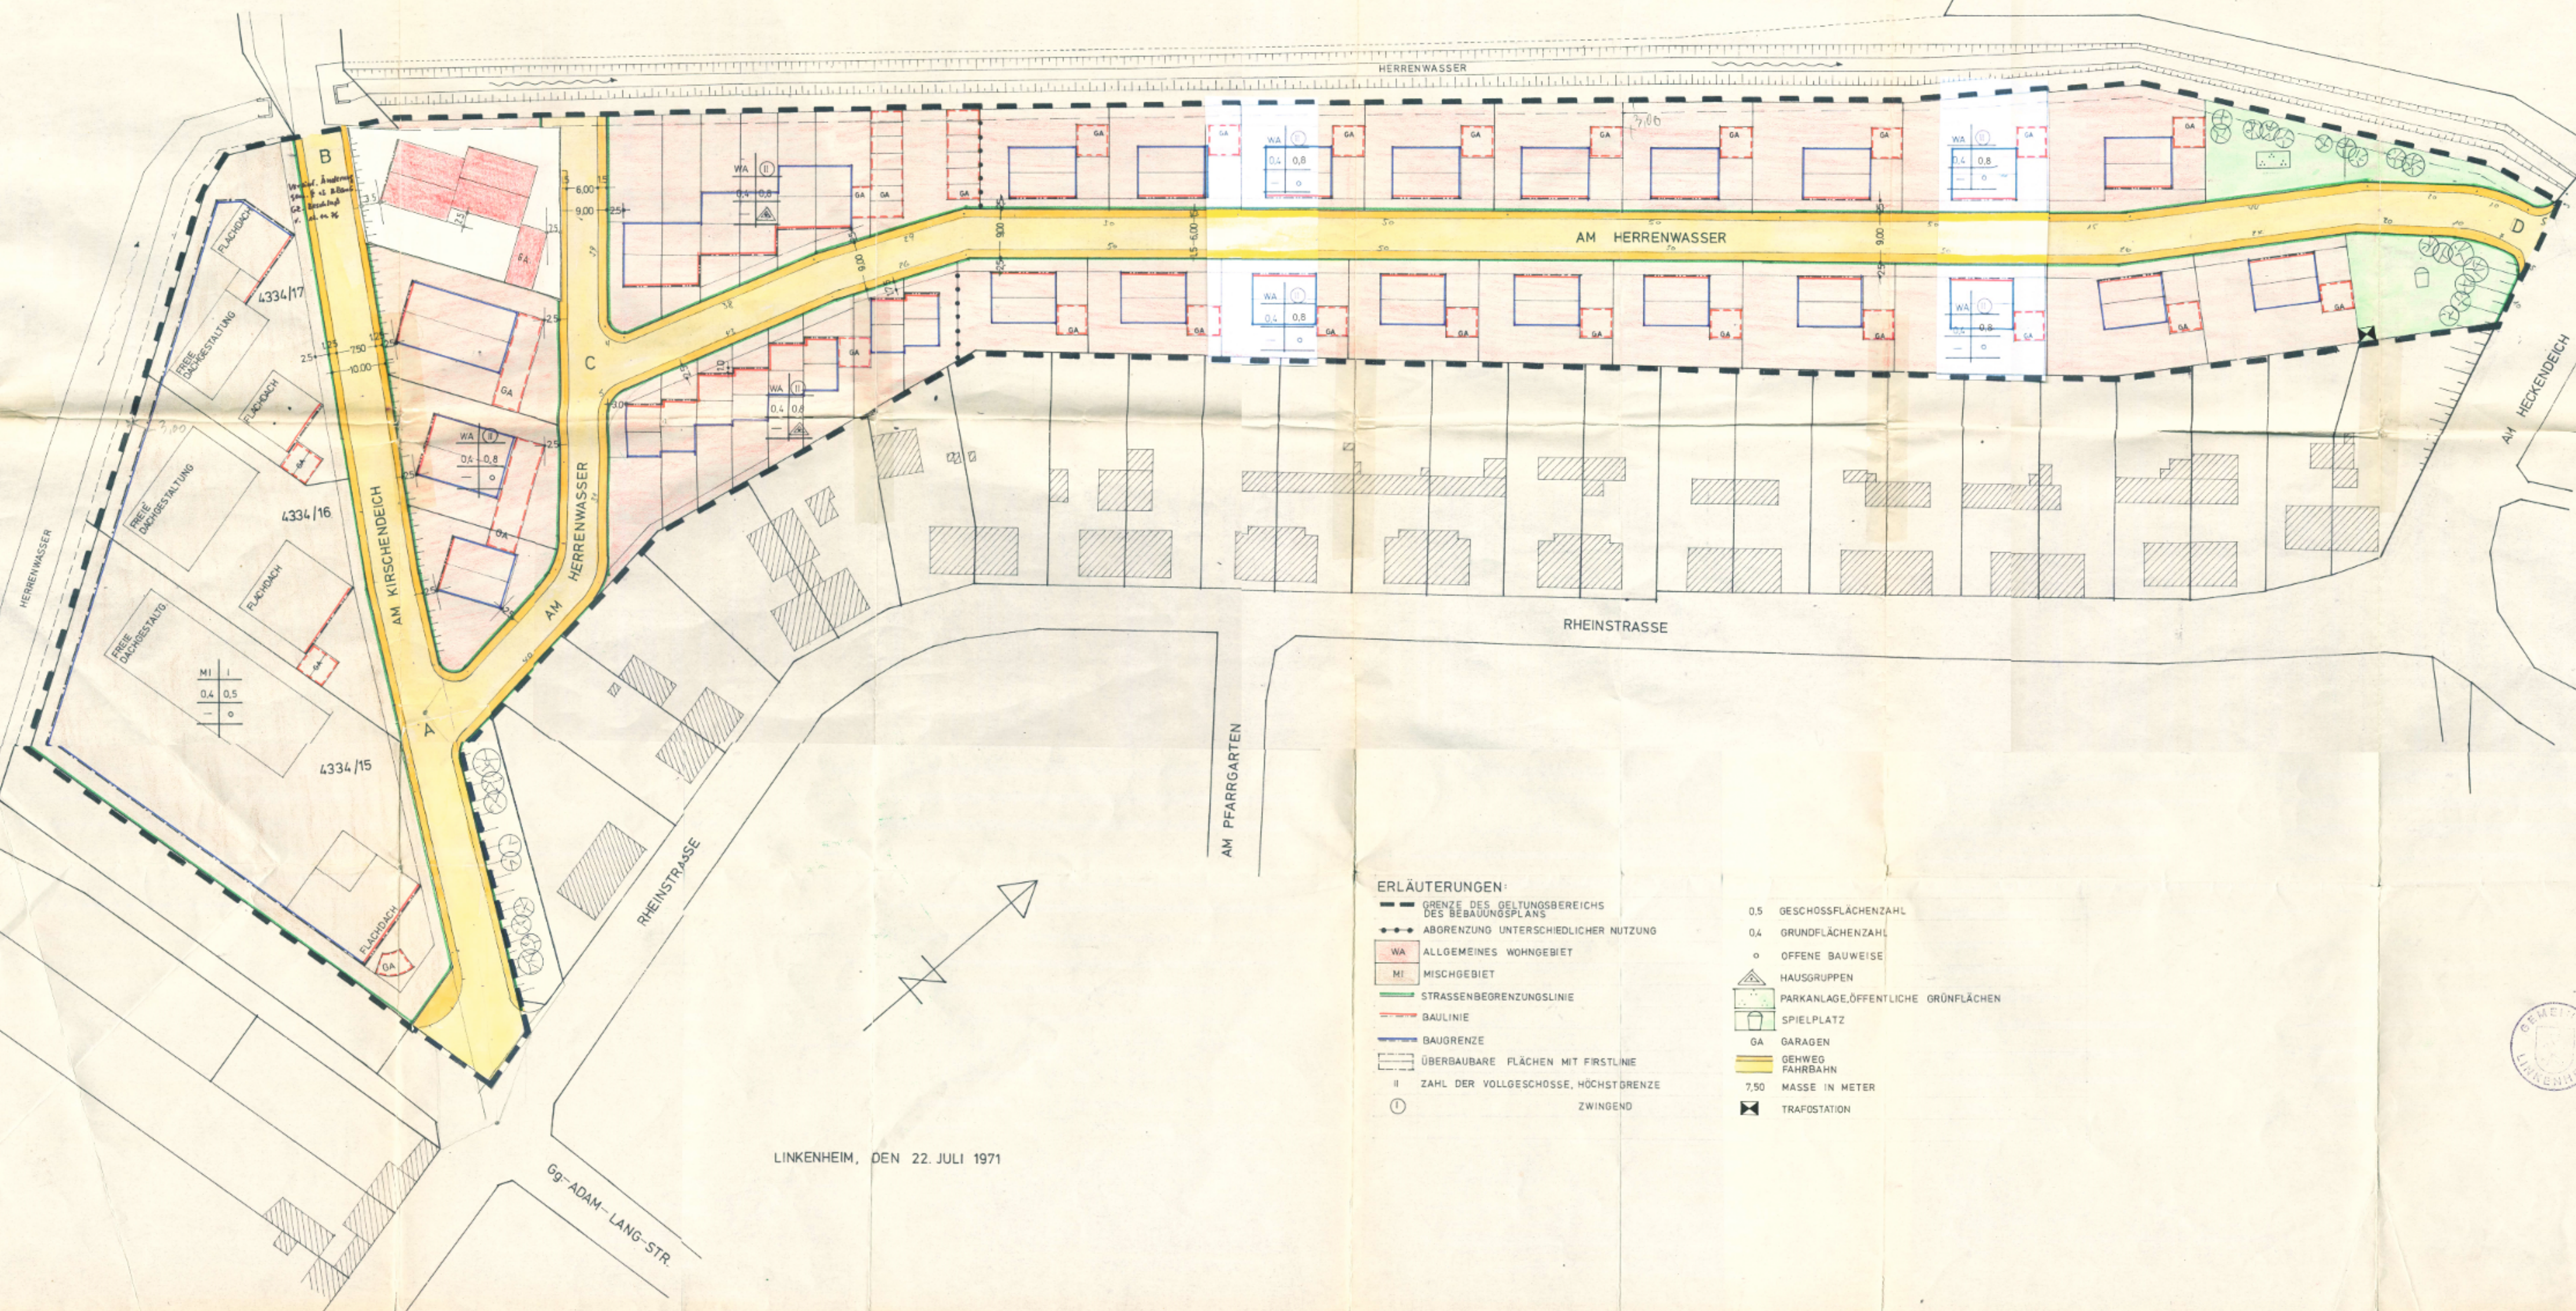

ERLÄUTERUNGEN:

- GRENZE DES GELTUNGSBEREICHES DES BEBAUUNGSPLANS
- ABGRENZUNG UNTERSCHIEDLICHER NUTZUNG
- WA ALLGEMEINES WOHNGEBIET
- MI MISCHGEBIET
- STRASSENABGRENZUNGSLINIE
- BAULINIE
- BAUGRENZE
- ÜBERBAUBARE FLÄCHEN MIT FIRSTLINIE
- II ZAHL DER VOLLGESCHOSSE, HÖCHSTGRENZE
- ① ZWINGEND

- 0,5 GESCHOSSFLÄCHENZAHLE
- 0,4 GRUNDFLÄCHENZAHLE
- o OFFENE BAUWEISE
- HAUSGRUPPEN
- PARKANLAGE, ÖFFENTLICHE GRÜNLÄCHEN
- SPIELPLATZ
- GA GARAGEN
- GEHWEG
- FAHRBAHN
- 7,50 MASSE IN METERN
- TRAFOSTATION

DER BÜRGERMEISTER:



v. F. F.

DER ARCHITEKT:

ALBERT HERRMANN
 ARCHITECT - BAU-ING.
 6700 LINKENHEIM
 GUTENBERGSTR. 10