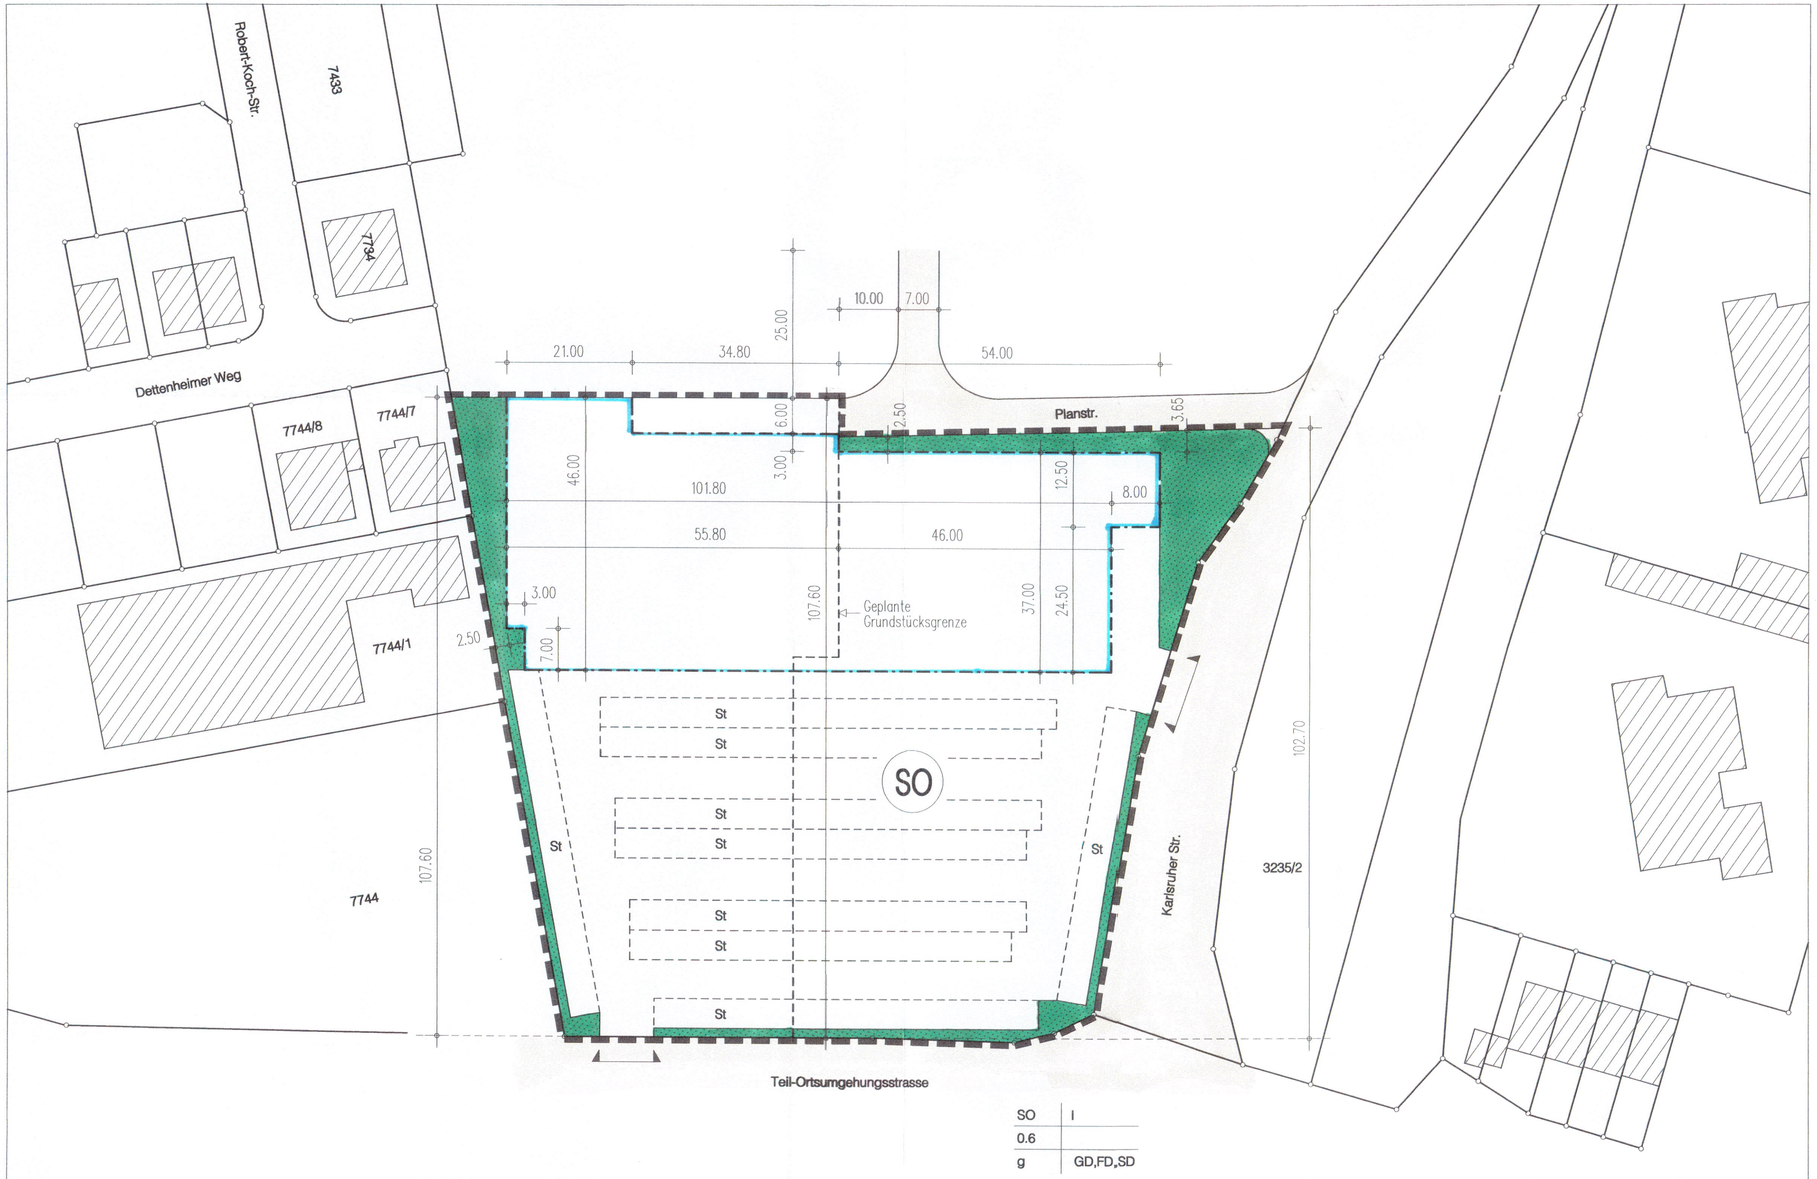


SO	I
0.6	
g	GD,FD,SD

STRASSENBEGRENZUNG

FLURSTÜCKSGRENZE

GEPLANTE GRUNDSTÜCKSGRENZE

BAUGRENZE

GELTUNGSBEREICH

St — STELLPLÄTZE

SO — SONDERGEBIET

PRIVATE GRÜNFLÄCHE

EINFAHRTSBEREICH

GD — GENEIGTES DACH

FD — FLACHDACH

SD — SATTELDACH

g — GESCHLOSSENE BAUWEISE

Ausfertigungsvermerk:
Der vorhabenbezogene Bebauungsplan „Einkaufszentrum" wurde als Satzung unter Beachtung der Verfahrensvorschriften am 24.10.2003 beschlossen.
Die Satzung wird hiermit ausgefertigt.
Linkenheim-Hochstetten, 30.10.2003

Johs. Bürgermeister

BAUHERR:
GLH GmbH
GRUNDSTÜCKSVERWALTUNG
LINKENHEIM/HOCHSTETTEN
BAHNHOFSTRASSE 1
69207 SANDHAUSEN

BAUHERR:
LIDL GmbH & Co. KG
MUGGENSTURMER LANDSTR. 2
76467 BIETIGHEIM

ARCHITEKT:
WOLFGANG REINHARD
DIPL. ING. (FH) ARCHITEKT
BAHNHOFSTRASSE 1
69207 SANDHAUSEN
TEL.06224/52066 FAX.06224/55421

BAUVORHABEN:

VORHABEN- UND ERSCHLIESSUNGSPLAN "EINKAUFSZENTRUM" IM ORTSTEIL LINKENHEIM

MST.:	DATUM:
1 : 500	21.07.2003
	ANDERUNG: 15.10.2003