

Gemeinde Benningen
Kreis Ludwigsburg

LÄNGENSCHNITTE ZUM BEBAUUNGSPLAN „BÜRG"


Straße „B"

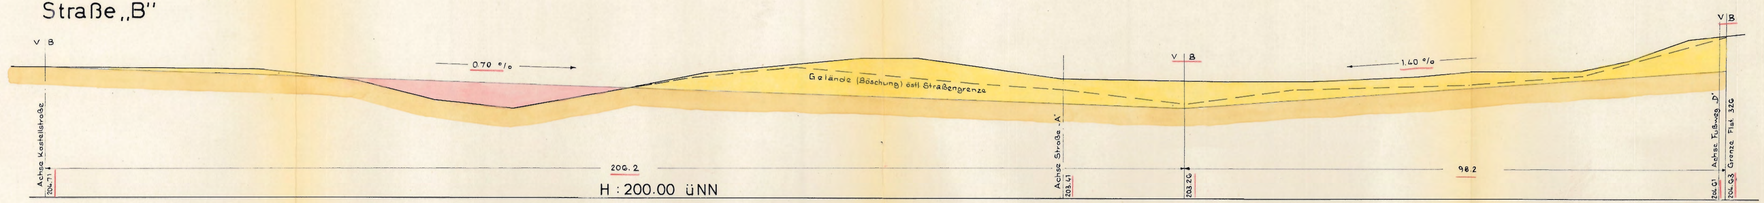


Fußweg „D"

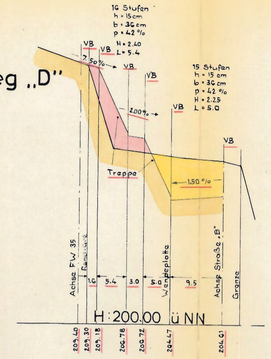


Fußweg „B"

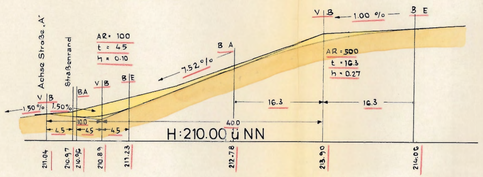

Fußweg „C"

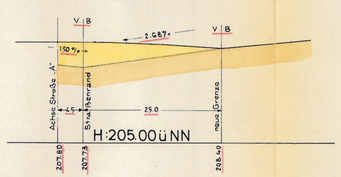

FW 35

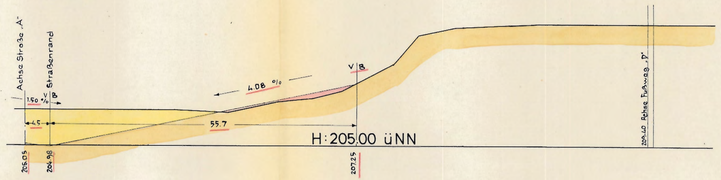

Maßstab der Höhen 1:100
der Längen 1:500


Gefertigt Marbach, den 23. Sep. 1968 / 25. Okt. 1968
Vermessungsamt Bietigheim
Nebenstelle Marbach
gez. Uhl

Die Richtigkeit der Abschrift bescheinigt: Marbach a. N., den 24. April 1970
Vermessungsamtsnebenstelle

Kreis: Ludwigsburg
Gemeinde: Benningen
Markung: Benningen

Längenschnitt

zum Bebauungsplan "Kastellstraße"

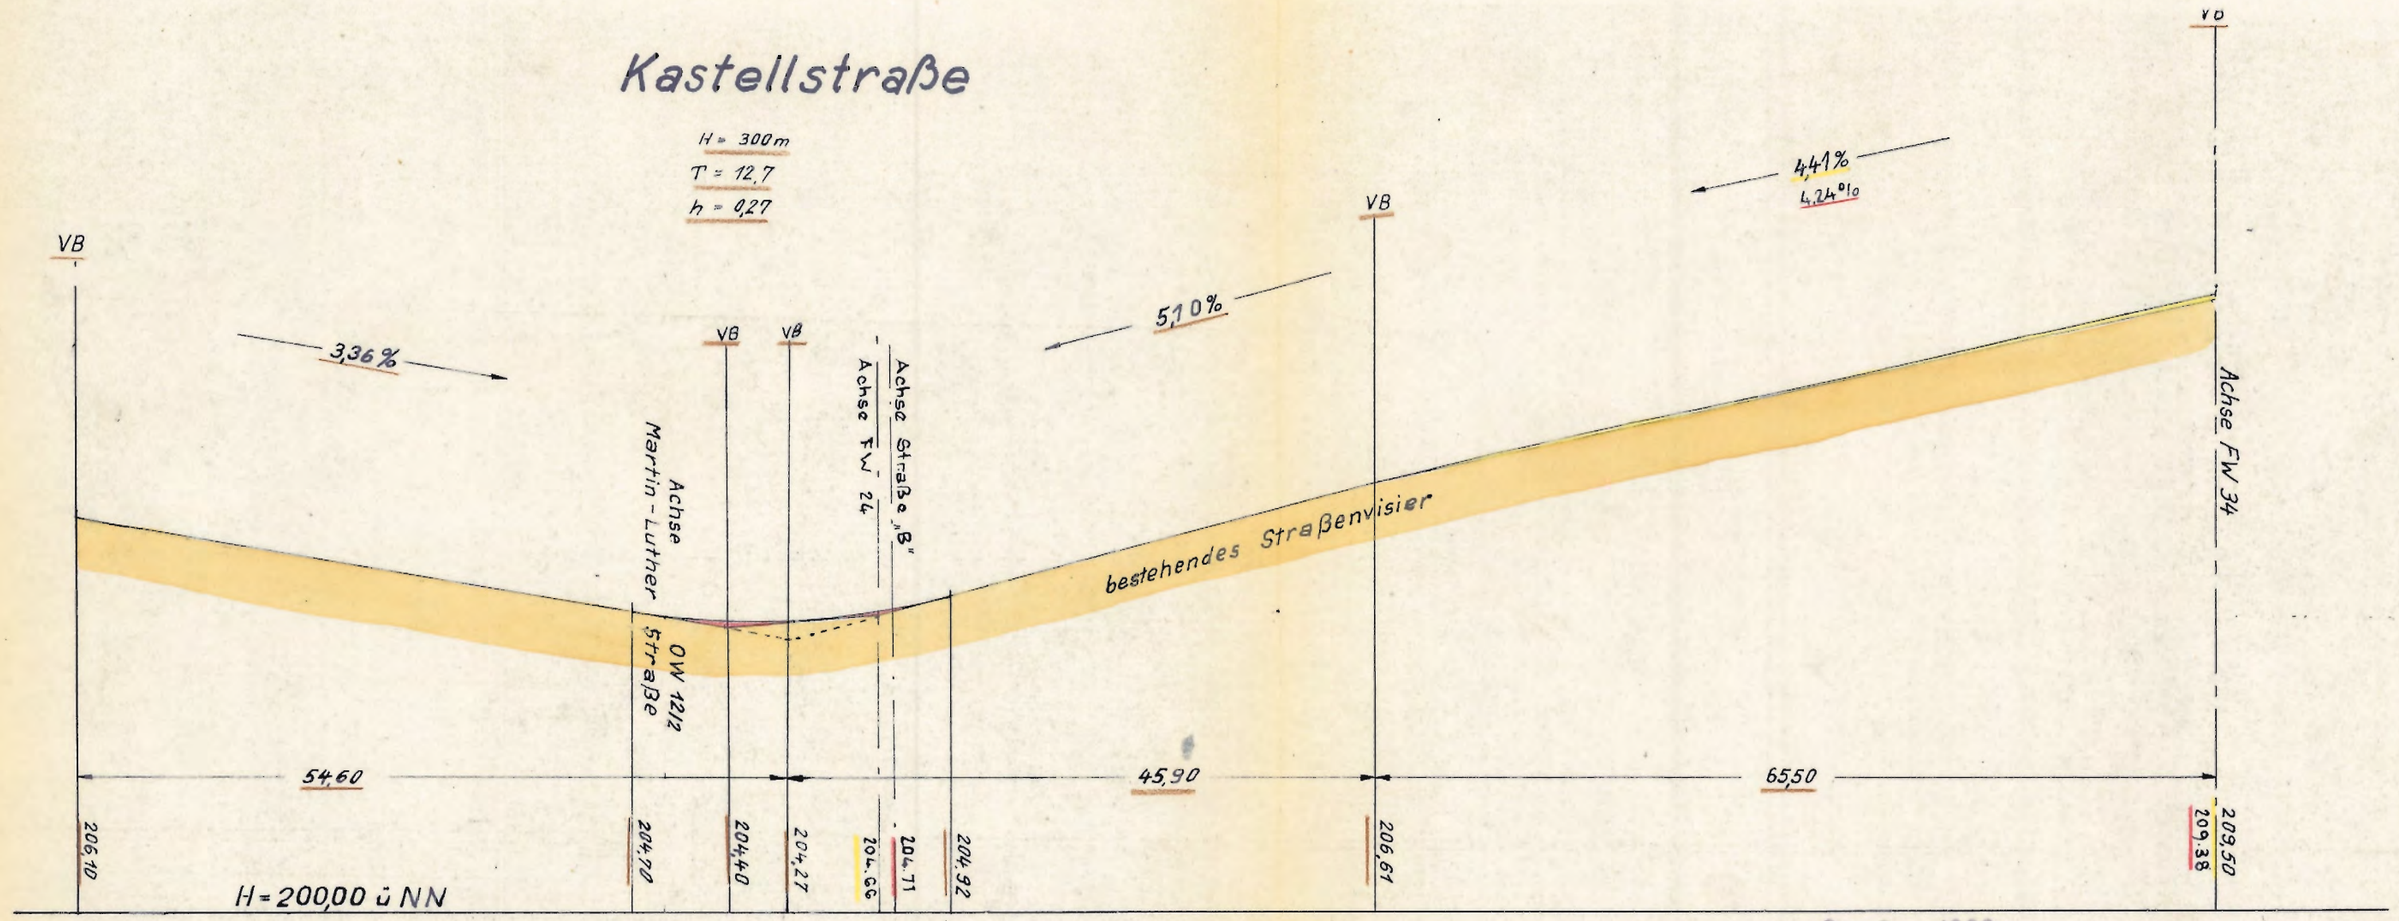

Maßstab der Längen 1:500
der Höhen 1:500


Gefertigt 23. Sep. 1968
Marbach, den 25. Okt. 1968
Vermessungsamt Bietigheim
Nebenstelle Marbach
gez. Uhl

Die Richtigkeit der Abschrift bescheinigt:
Marbach a. N., den 24. April 1970
Vermessungsamtsnebenstelle


Gemeinde Benningen
Kreis Ludwigsburg

LÄNGENSCHNITTE ZUM BEBAUUNGSPLAN „BÜRG"

Studionstraße

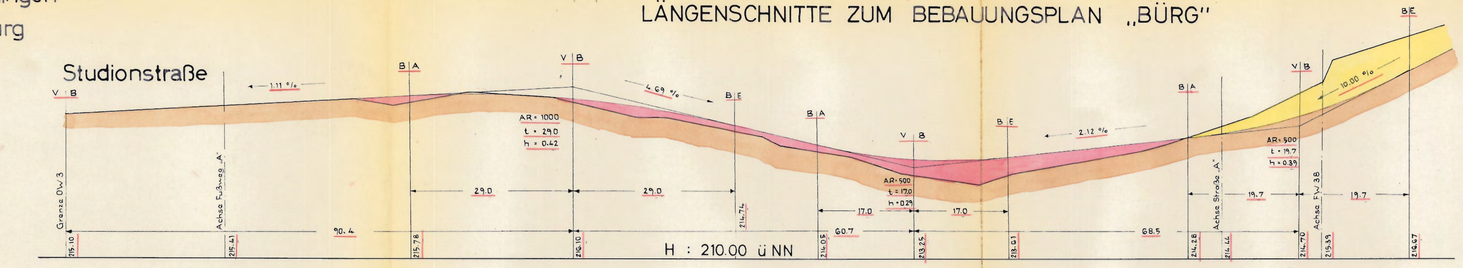


FW 38

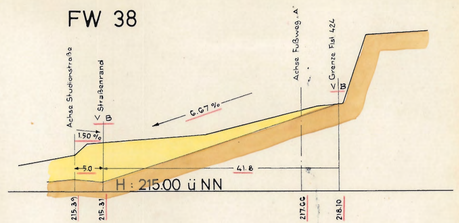


Straße „A"

Maßstab der Höhen 1:100
der Längen 1:500

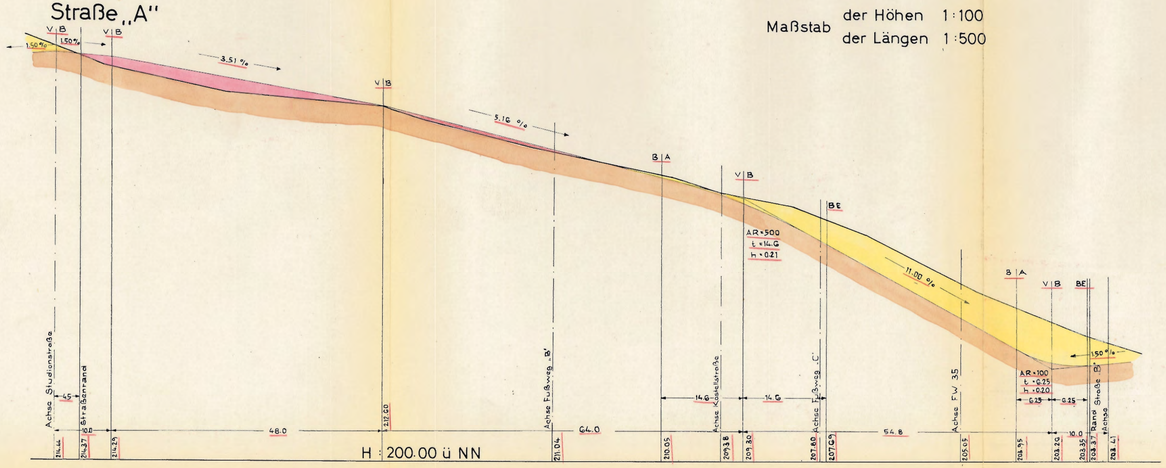

Fußweg „A"

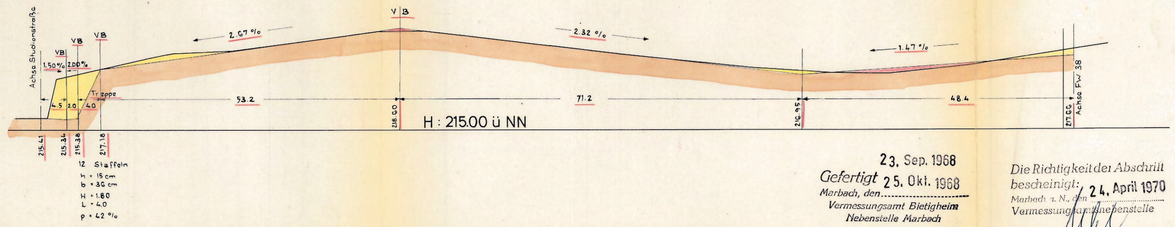

23. Sep. 1968
Gefertigt 25. Okt. 1968
Marbach, den
Vermessungsamt Bietigheim
Nebenstelle Marbach

Die Richtigkeit der Abschrift bescheinigt:
Marbach a. N., den 24. April 1970
Vermessungsamt Nebenstelle