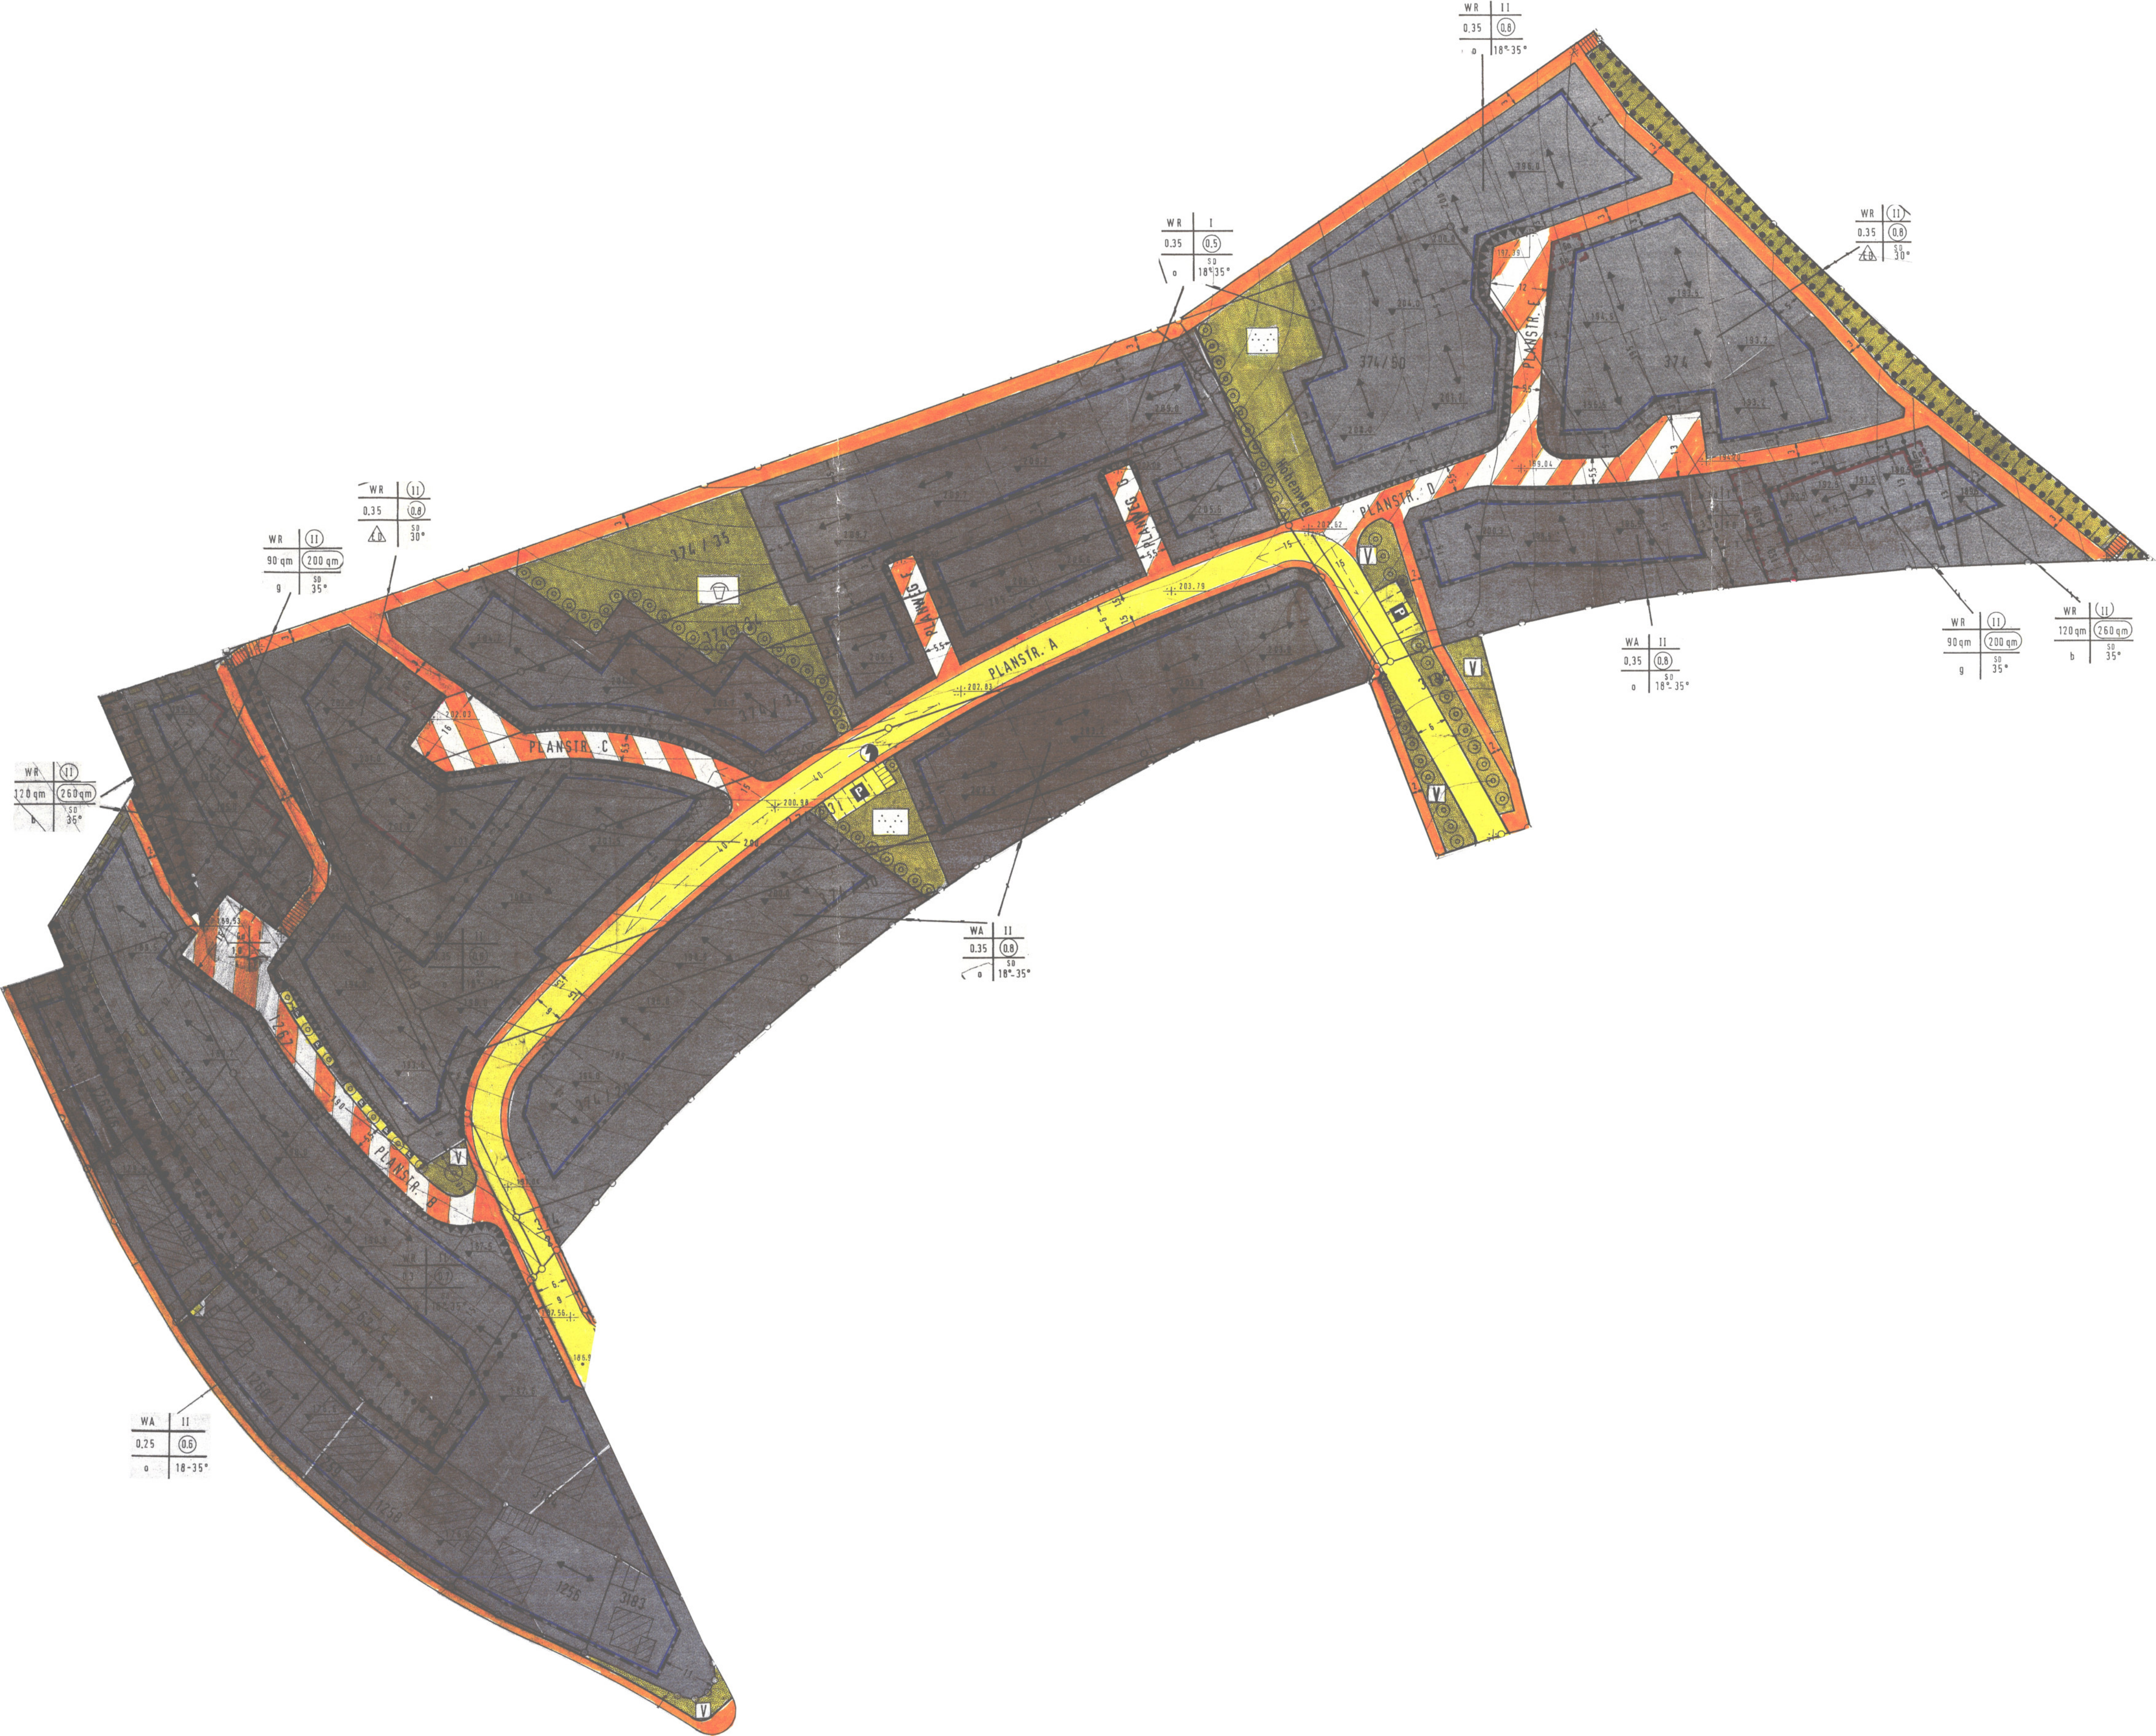

PLANSTR. A
PLANSTR. B
PLANSTR. C
PLANSTR. D
PLANSTR. E
PLANWEG F
PLANWEG G
Höhenweg
374/35
374/50
374
3183
1256
1258
WR II 0,35 0.8 o 18°-35°
WR I 0.35 0.5 o SD 18°-35°
WR II 0.35 0.8 ED SD 30°
WR II 90 qm 200 qm g SD 35°
WR II 120 qm 260 qm b SD 35°
WA II 0,35 0.8 o SD 18°-35°
WA II 0.35 0.8 o SD 18°-35°
WA II 0,25 0.6 o 18-35°
202.03
202.83
203.79
202.62
200.98
199.04
197.39
197.56
186.9
V
P