
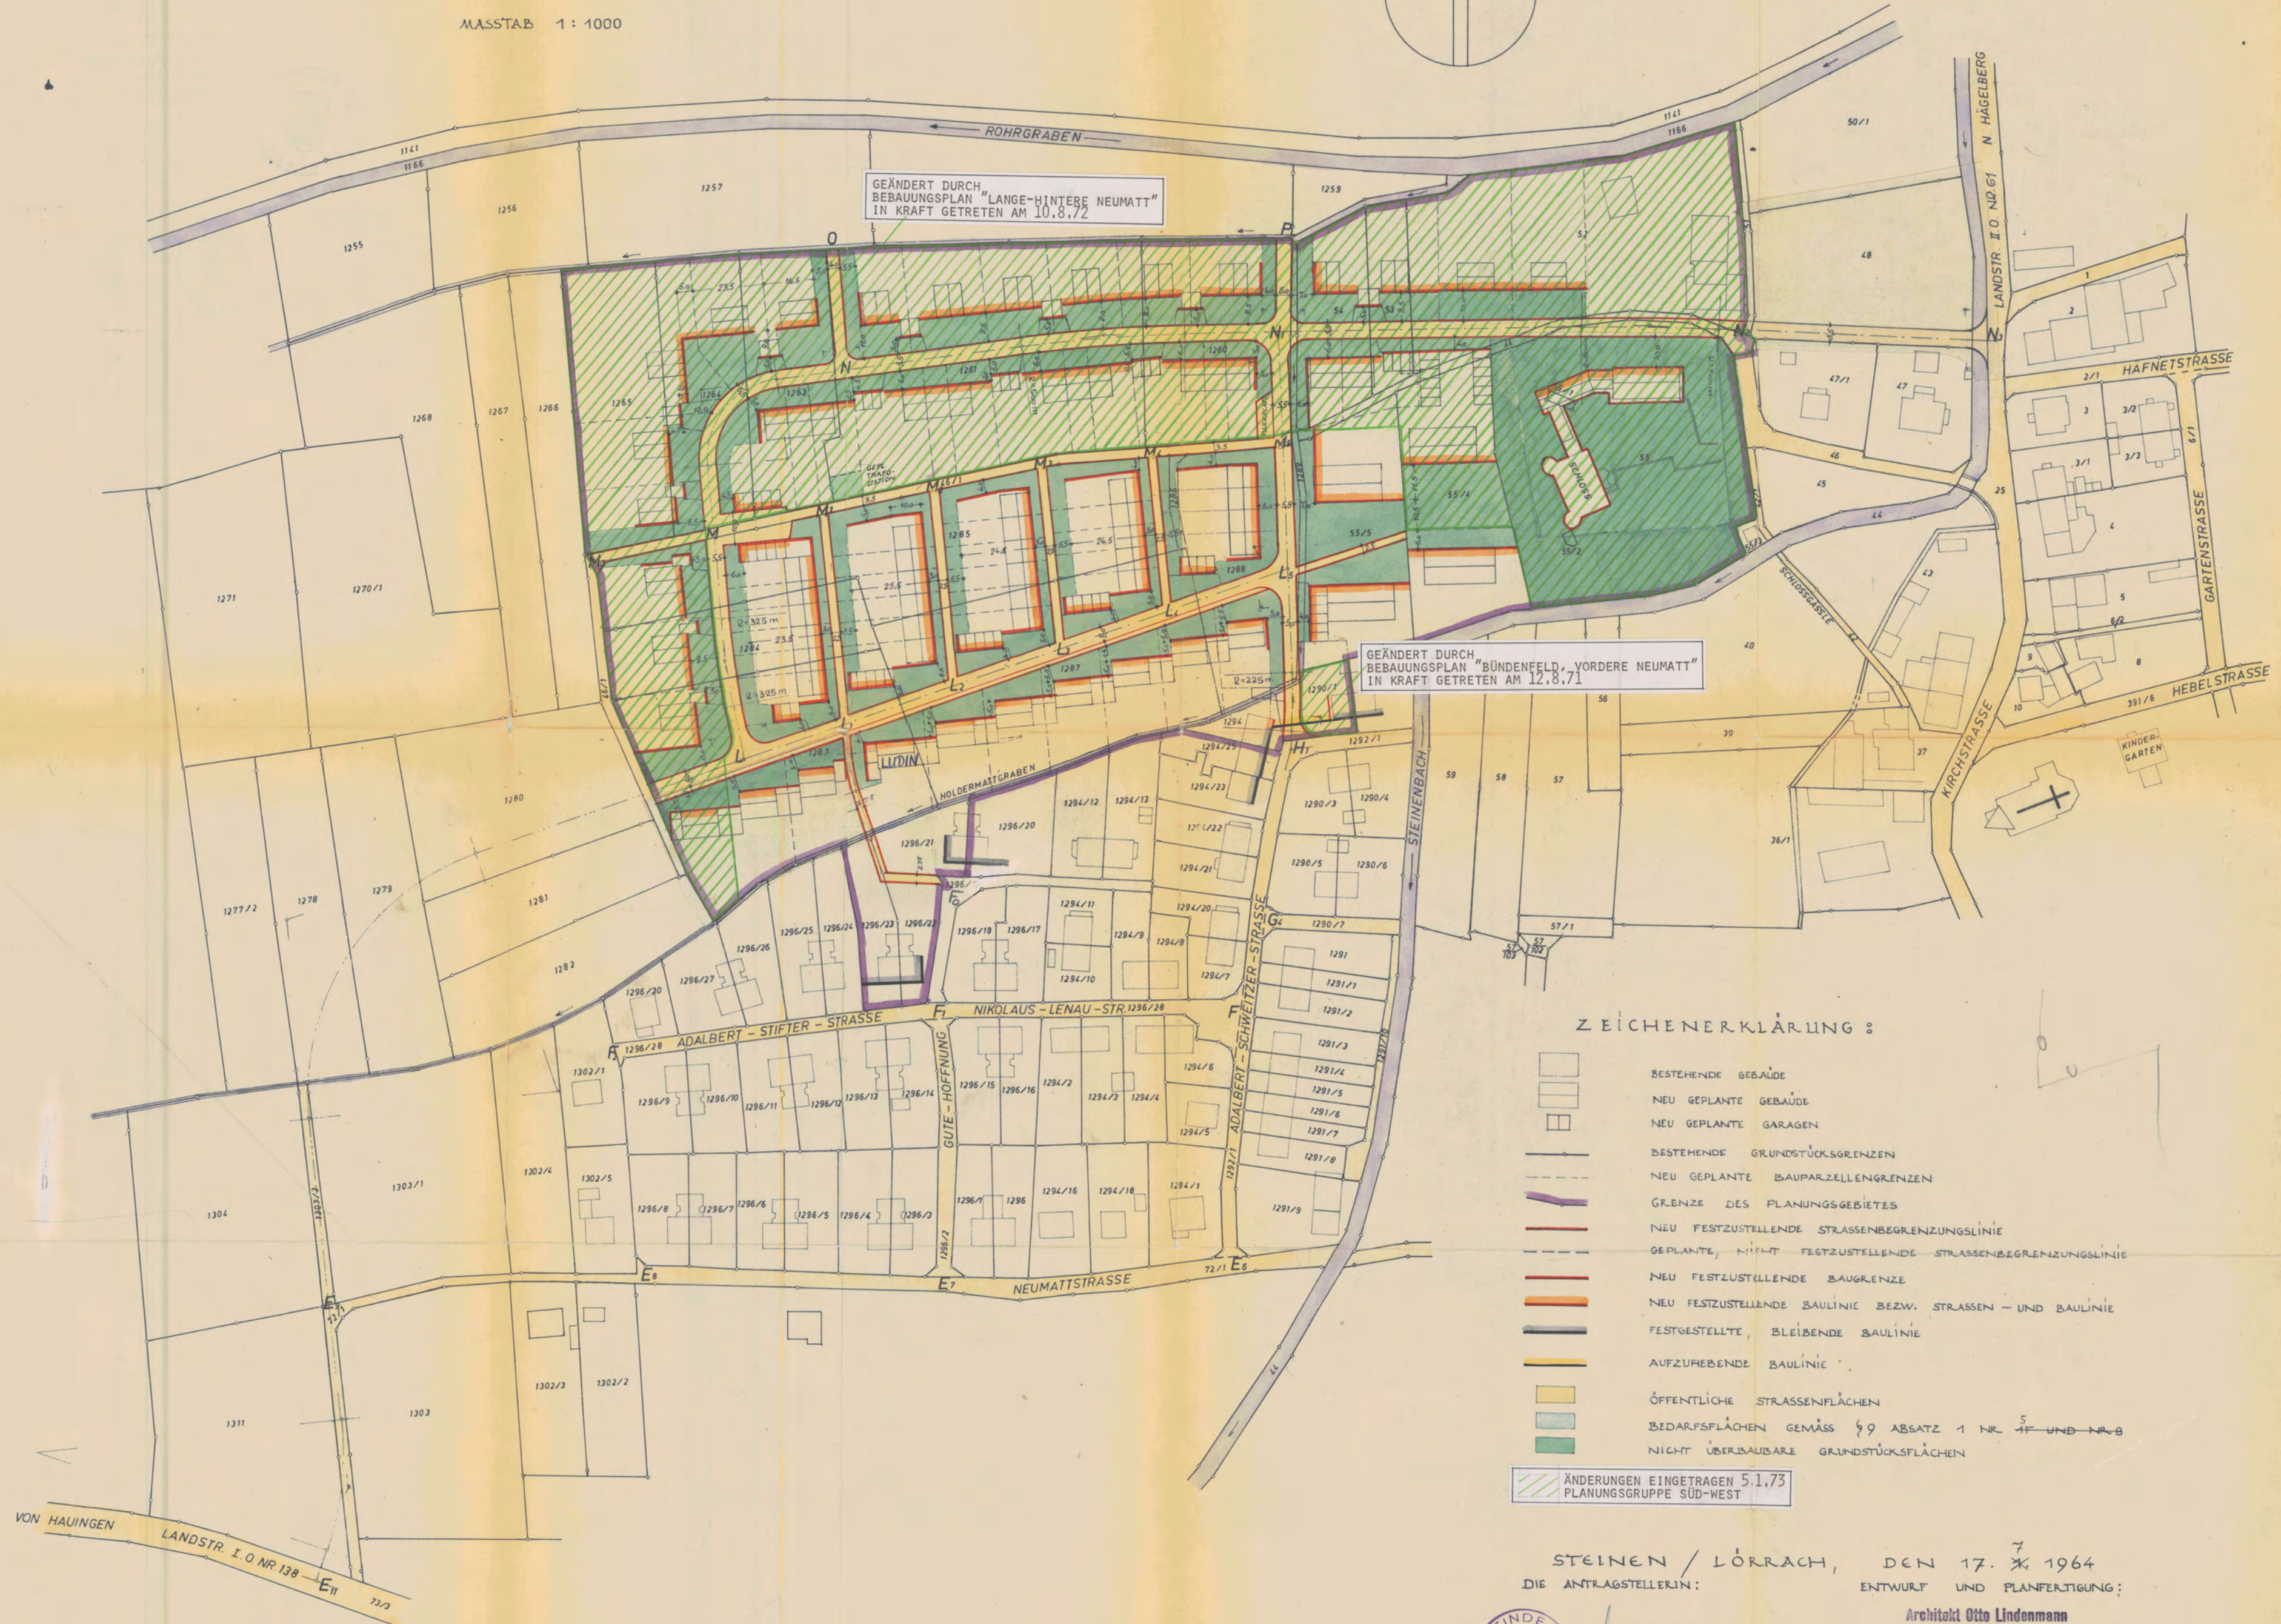


GEMEINDE STEINEN BEBAUUNGSPLAN „HINTERE NEUMATT“ STRASSEN - U. BAULINIENPLAN

MASSSTAB 1 : 1000

BLATT 2
ZUM ANTRAG VOM

1964 GEHÖRIG!

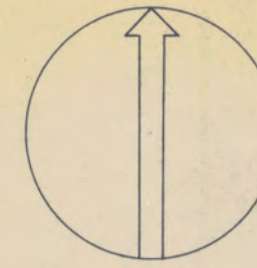

ZEICHENERKLÄRUNG:

- BESTEHENDE GEBÄUDE
- NEU GEPLANTE GEBÄUDE
- NEU GEPLANTE GARAGEN
- BESTEHENDE GRUNDSTÜCKSGRENZEN
- NEU GEPLANTE BAUPARZELLENGRENZEN
- GRENZE DES PLANUNGSGEBIETES
- NEU FESTZUSTELLEND E STRASSENBEGRÄNZUNGSLINIE
- GEPLANTE, NICHT FESTZUSTELLEND E STRASSENBEGRÄNZUNGSLINIE
- NEU FESTZUSTELLEND E BAUGRENZE
- NEU FESTZUSTELLEND E BAULINIE BEZW. STRASSEN - UND BAULINIE
- FESTGESTELLTE, BLEIBEND E BAULINIE
- AUFZUHEBEND E BAULINIE
- ÖFFENTLICHE STRASSENFLÄCHEN
- BEDARFSFLÄCHEN GEMÄSS § 9 ABSATZ 1 NR. 5 UND NR. 8
- NICHT ÜBERBAUBARE GRUNDSTÜCKSFLÄCHEN
- ÄNDERUNGEN EINGETRAGEN 5.1.73
PLANUNGSGRUPPE SÜD-WEST

STEINEN / LÖRRACH, DEN 17. X. 1964
DIE ANTRAGSTELLERIN: ENTWURF UND PLANFERTIGUNG:



Architekt Otto Lindenmann
Dipl.-Ing. R. Lindenmann
Planungsbüro
LÖRRACH (Baden)
Tulpenstr. 22 - Tel. 200