BLATT 2

GEMEINDE STEINEN
ORTSTEILE SCHLÄCHTENHAUS WEITENAU

BEBAUUNGSPLAN „VOGELPARK" SO/MD

M. 1 : 1000

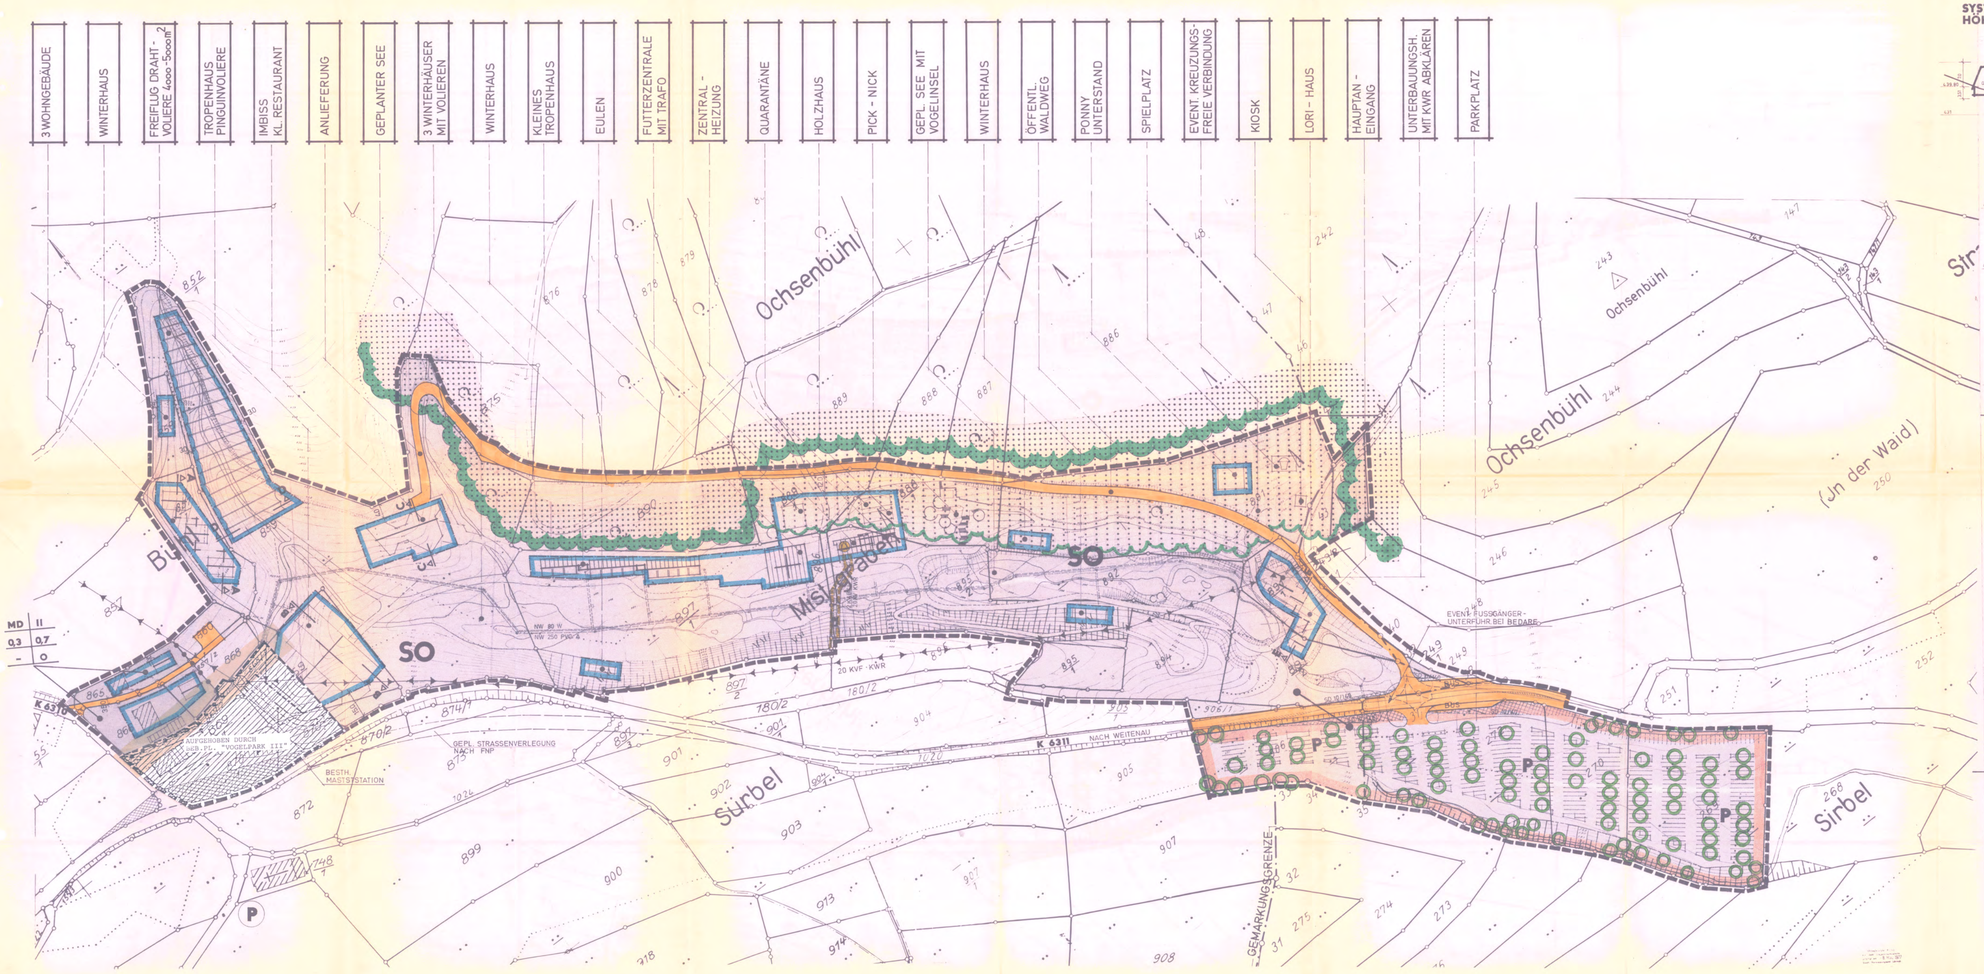

SYSTEMSCHNITTE HÖHENFESTLEGUNG

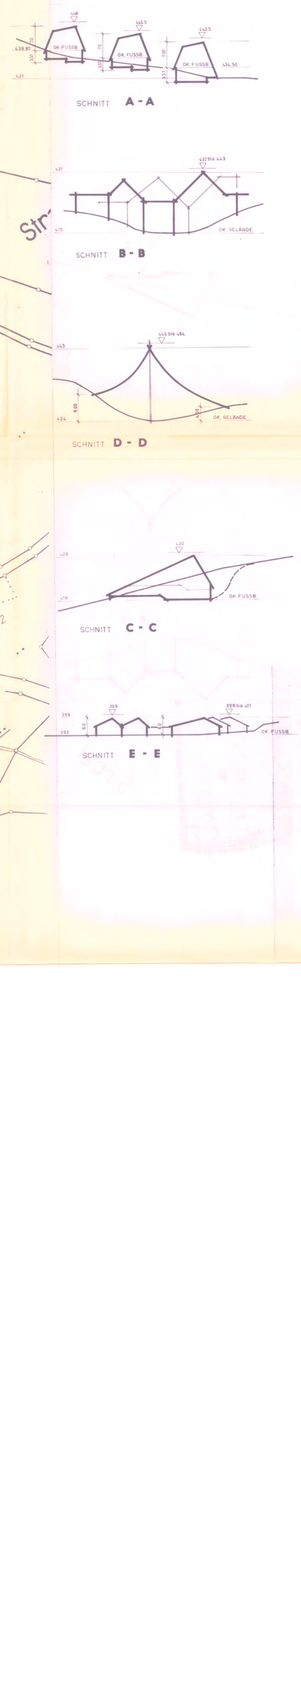

ZEICHENERKLÄRUNG:

- SO — SONDERGEBIET gem. § 11 Bau NVO FÜR VOGELPARK
- BAUGRENZEN ÜBERBAUBARE FLÄCHE
- FIRST- UND GEBÄUDERICHTUNG SATTELDACH 50°-60°
- SATTELDÄCHER UNTERBROCHEN DURCH FLACHDÄCHER UND PERGOLEN
- ÖFFENTL. WALDWEG FÜR ANLIEGER UND ANLIEFERUNG VOGELPARK
- MD — DORFGEBIET § 5 Bau NVO
- II ZAHL DER VOLLGESCH. HÖCHSTGRENZE § 17 Abs. 4 Bau NVO
- 0,3 GRUNDFLÄCHENZ. §§ 17+19 Bau NVO
- (0,7) GESCHOSSFLÄ-ZAHL §§ 17+20 Bau NVO
- o OFFENE BAUWEISE
- GRENZE DES PLANUNGSGEBIETES
- FLÄCHEN GLEICHER NUTZUNG
- SCHICHTLINIEN MIT 1m HÖHENABSTAND
- ABGRENZUNG DER ART U. DES MASSES DER BAULICHEN NUTZUNG § 16 Abs. 4 Bau NVO
- PFLANZGEBOT gem. § 9 Abs. 1 Nr. 15 BBauG FÜR ANPFLANZEN VON BÄUMEN NACH GRÜNORD. PLAN BLATT 3
- HOCHWALDGRENZE
- NIEDRIGSTWALDGRENZE
- TRAFOSTATION
- SCHNITTLINIE - GEBÄUDESCHNITTE MIT HÖHENBESCHRÄNKUNG
- SICHTDREIECK BEPFLANZ. + EINFR. max. 80 cm HOCH
- ÜBERÖRTL. VERKEHRSFLÄCHE
- ZUFAHRTSVERBOT
- P — FLÄCHEN FÜR PARKPLÄTZE
- LANDWIRTSCH. GRÜNFLÄCHE
- SPIELPLATZ

GEBÄUDEÜBERSICHT

FÜR DIE ERARBEITUNG DER PLANUNGSGRUPPE SÜD-WEST REGIONAL- STADTPLANUNG UND ARCHITEKTUR 7800 FREIBURG TURNSTR. 22 TEL. 23 88

DIE GENEHMIGUNG NACH § 16 BAUGESETZBUCH ERTEILT MIT VERFÜGUNG VOM 8.3.1979 Az. 610-4631/1-Steinen

DER BEBAUUNGSPLAN WURDE VON DER GEMEINDEVERTRETUNG AM 8.3.1979 BESCHLOSSEN




