
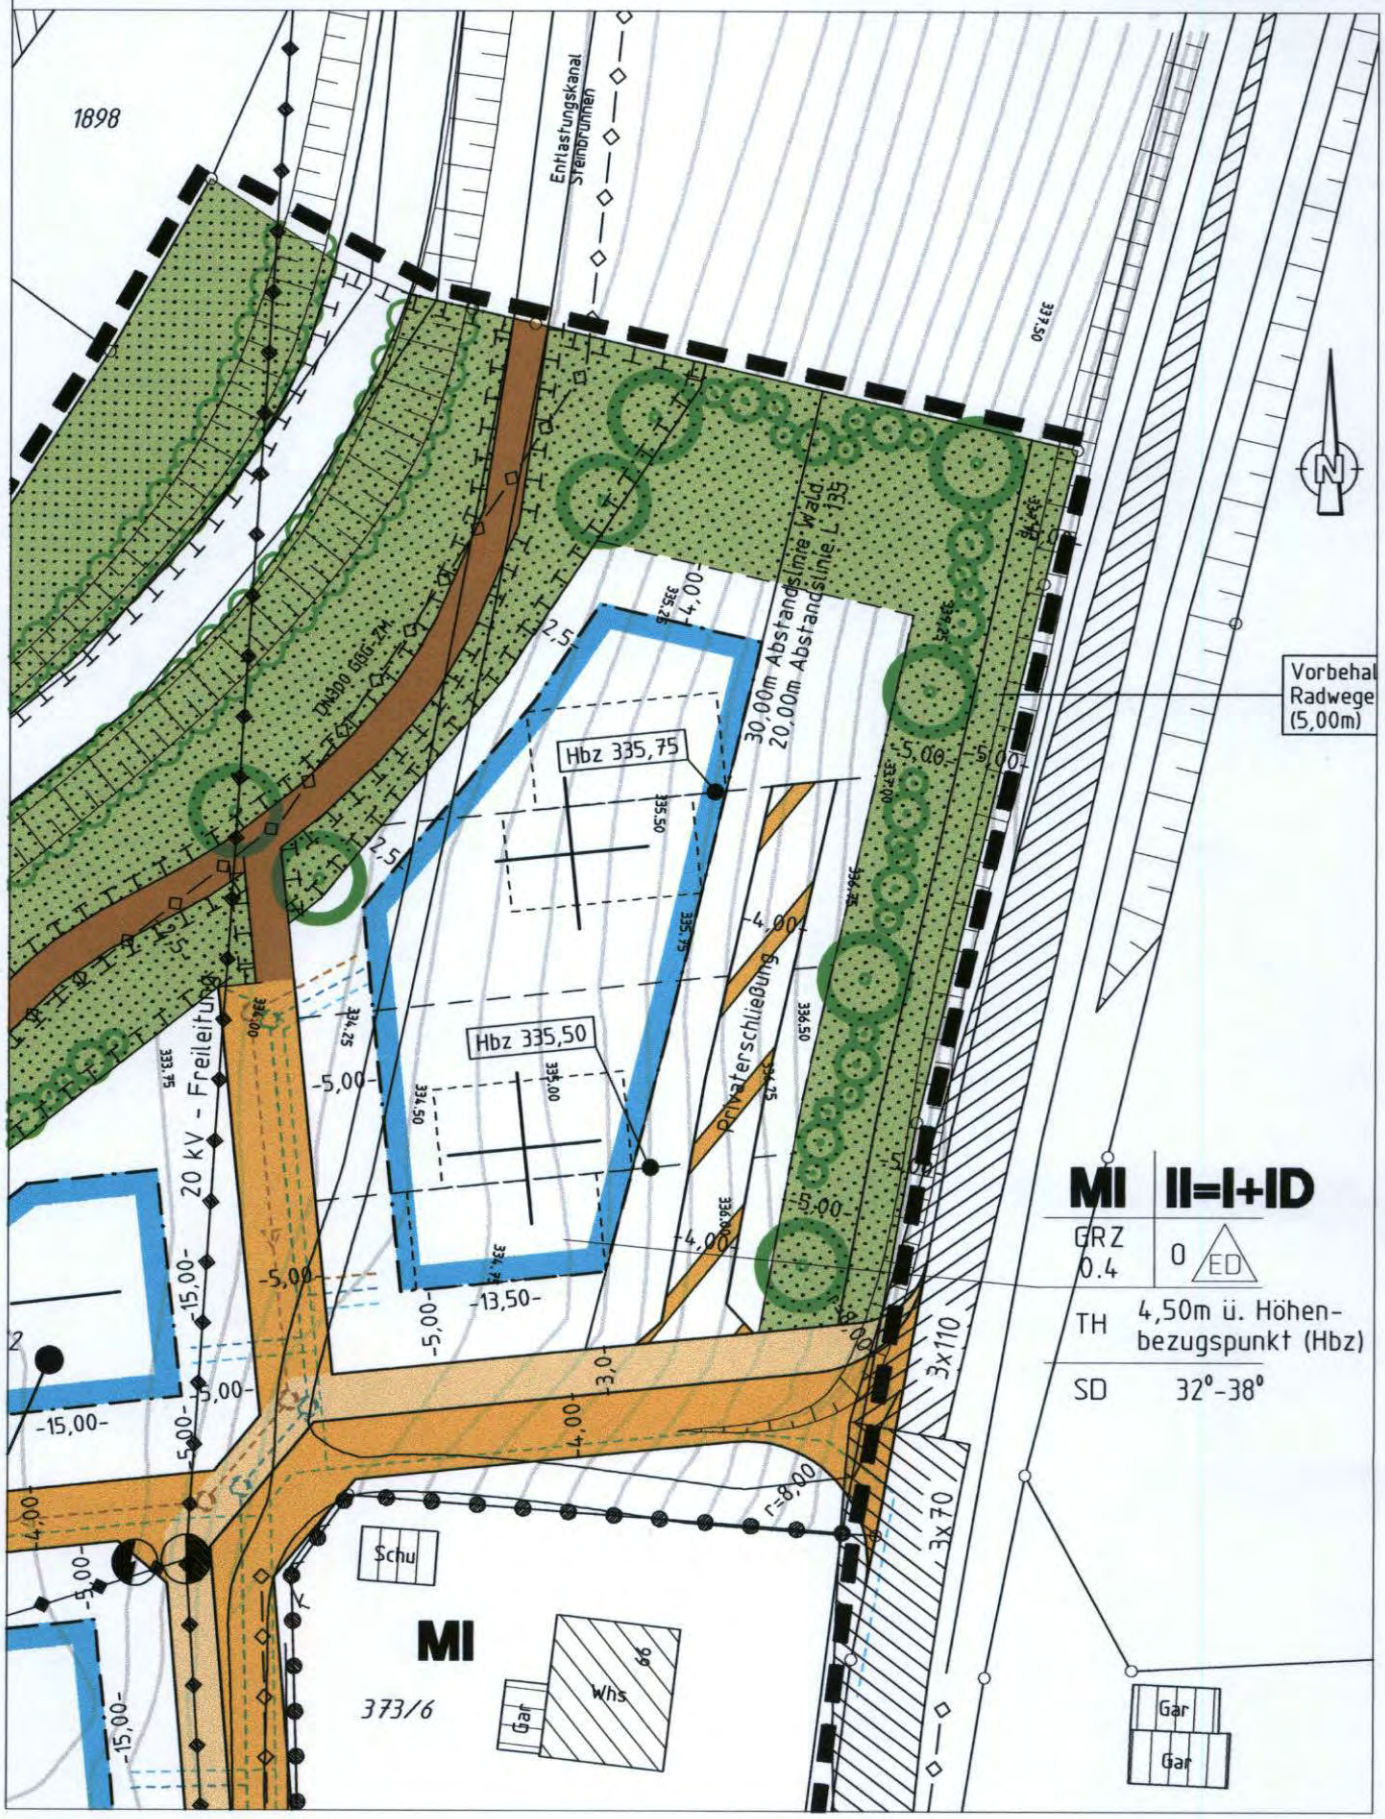


Gemeinde Steinen	Gemarkung Steinen		GEOplan
Bebauungsplanänderung	**"Jahnplatz"**		
Planänderung 1			
Datum: 07.06.2005	gez.:	Schi	Maßstab: **1:500**
Größe: 21,0 x 29,7	gepr.:	Fl	
Plbz: Nachher1.plt	Proj.Nr.:	1233-A	Unterschrift:

CARD/1

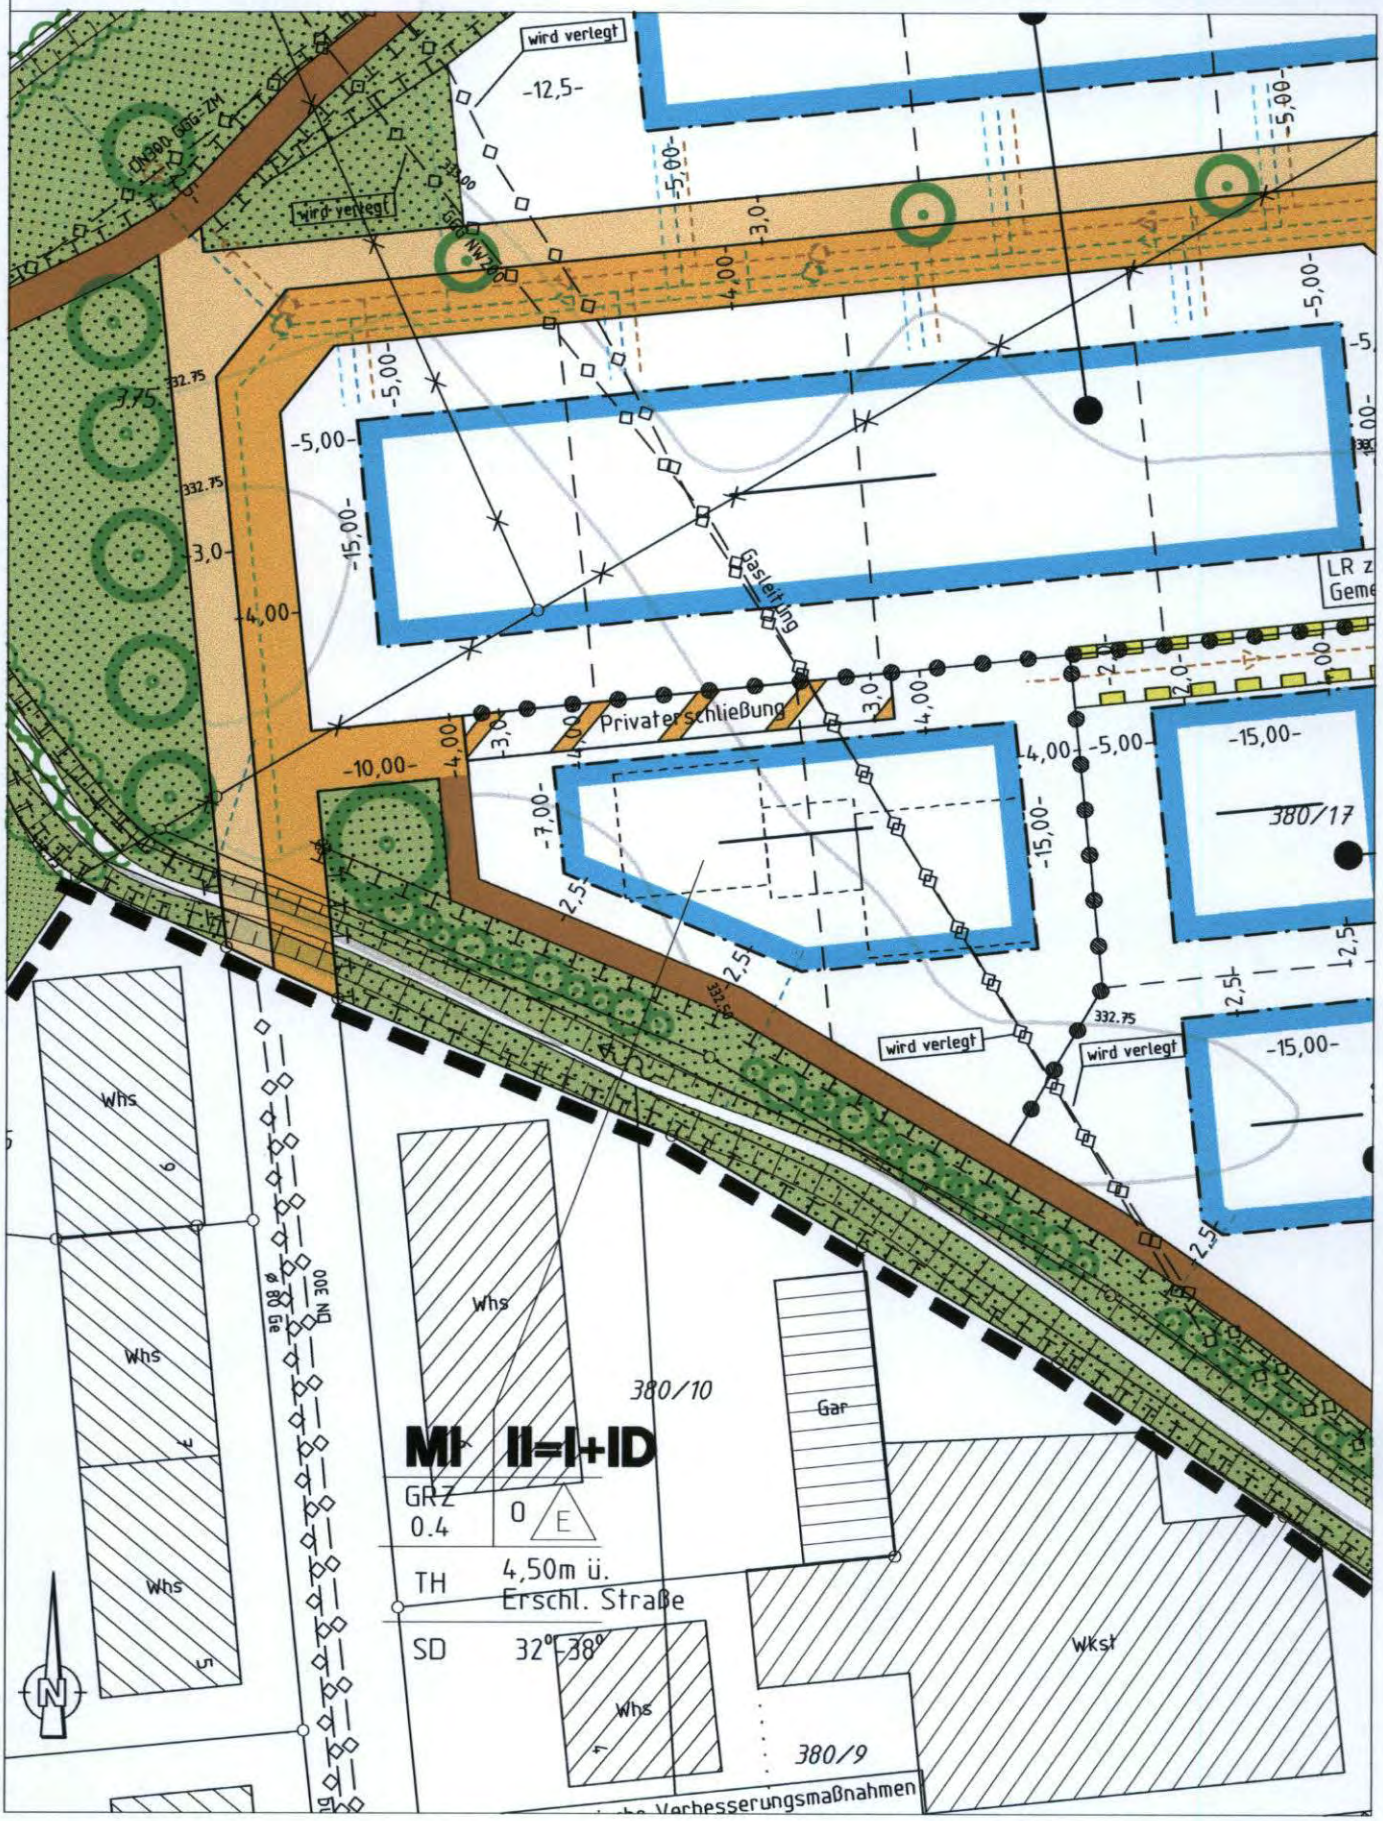

Gemeinde Steinen — Gemarkung Steinen

Bebauungsplanänderung **"Jahnplatz"**

Planänderung 2

GEOplan

Datum: 07.06.2005	gez.:	Schi	Maßstab: **1:500**
Größe: 21,0 x 29,7	gepr.:	Fl	
Plbz: Nachher2.plt	Proj.Nr.:	1233-A	Unterschrift:

CARD/1