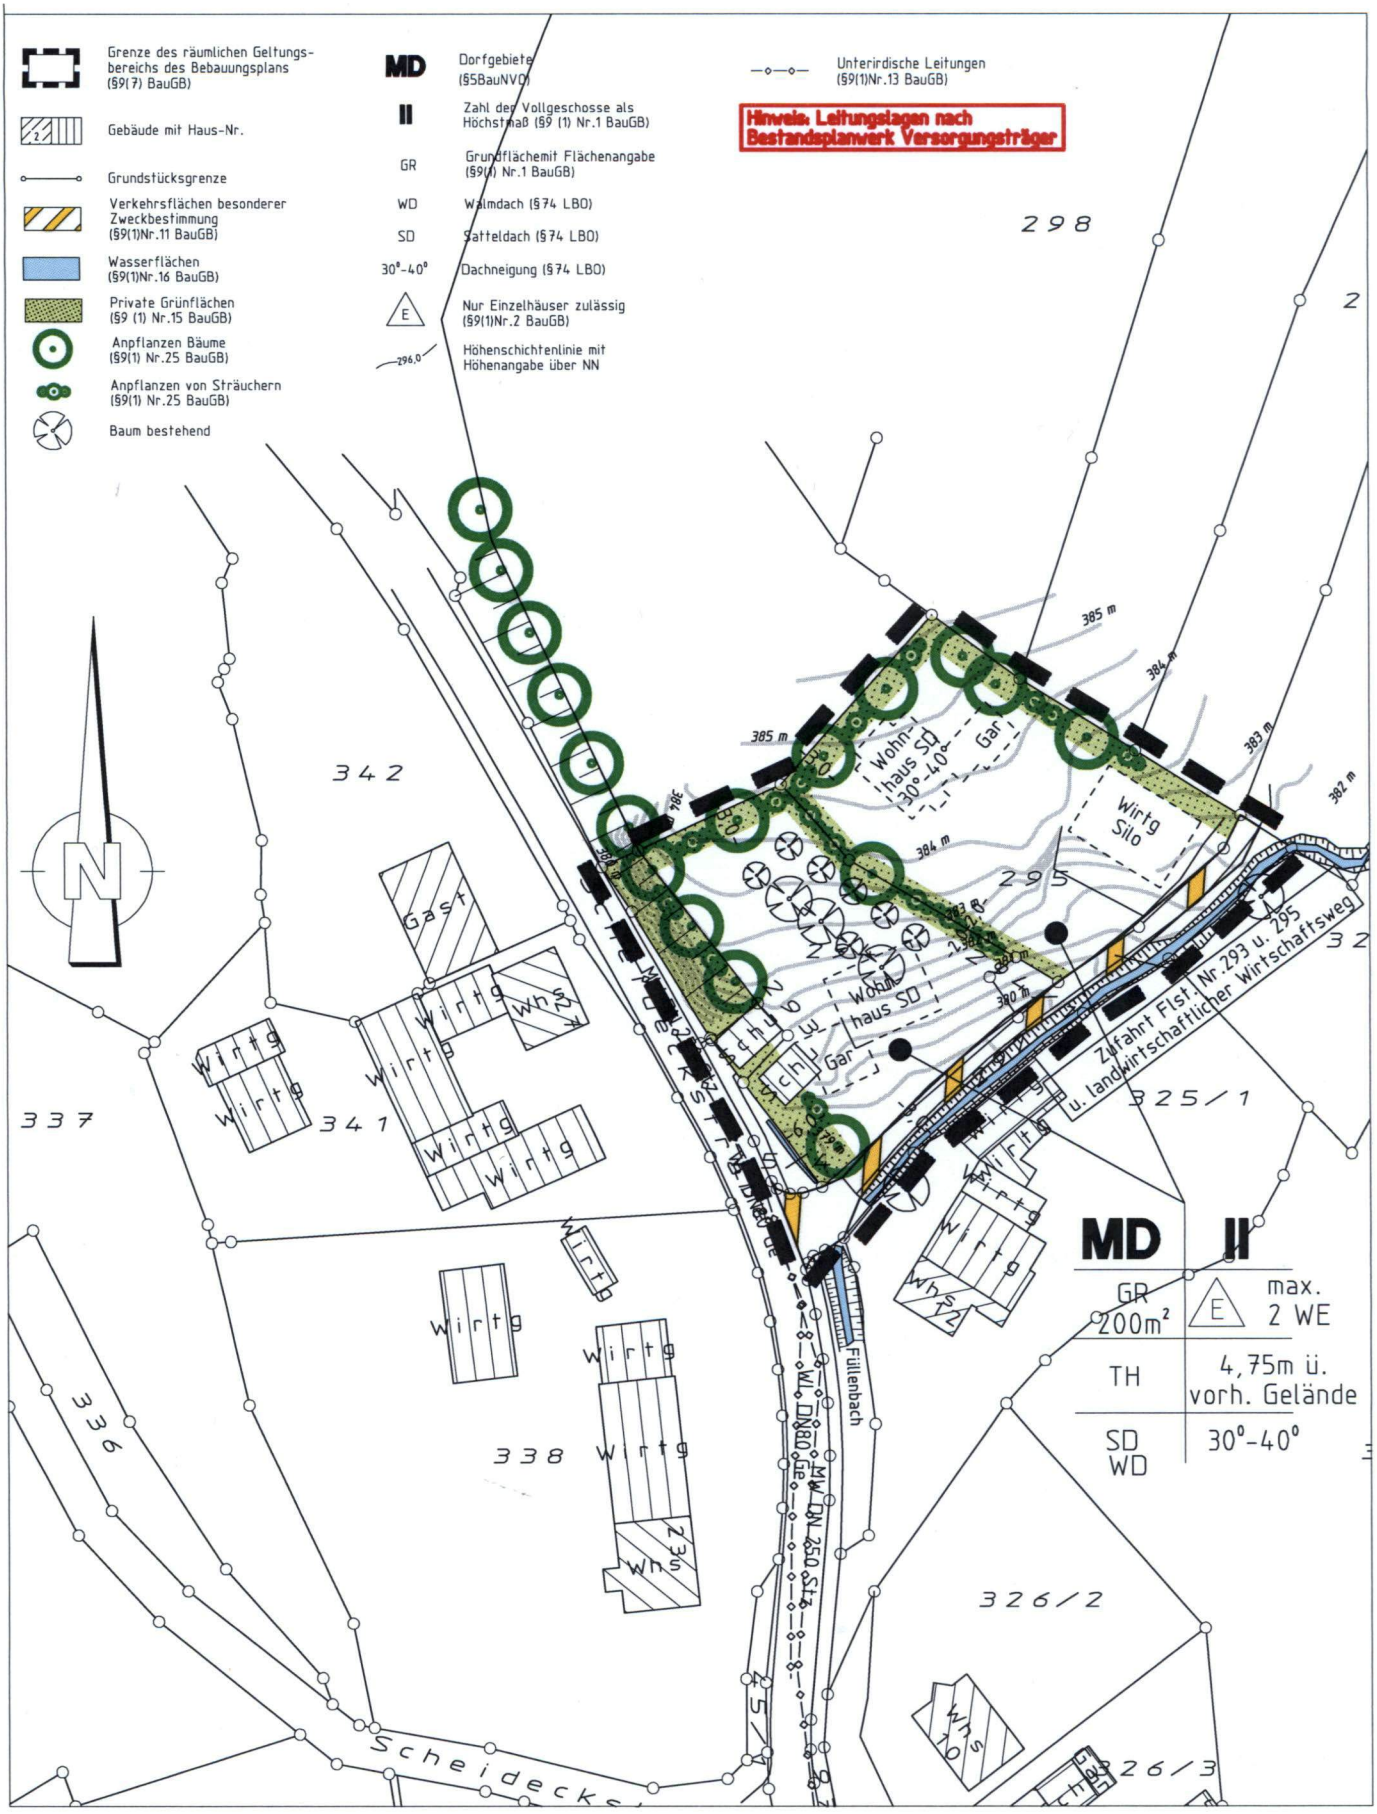


Gemeinde Steinen	Gemarkung Weitenau		GEOplan
Ergänzungssatzung	**"Gieselinsäcker"**		
Zeichnerischer Teil			
Datum: 25.09.2012	gez.: Sc	Maßstab: **1:1000**	
Größe: 21,0 x 29,7	gepr.: Fl		
Plbz: Abgrenz1.plt	Proj.Nr.: B1402	Unterschrift:	