

GEMEINDE HÖLLSTEIN BEBAUUNGSPLAN „FÜR DIE ÖSTLICHE ORTSERWEITERUNG“ GESTALTUNGSPLAN

BLATT: 3

BÜRGERMEISTER GEMÄSS § 2a BBauG
GEMEINDERATSBESCHLUSSE AM
ORTSÜBLICH BEKANNTGEMACHT
AM
DARLEGEN VOM 27.7.79 BIS 10.8.79
ANMERKUNG AM 23.8.79
STEINEN, DEN 29.1.80
BÜRGERMEISTER

PLANÄNDERUNG IM BEREICH FL. ST.NR. 510, 511, 513, 706/2, 710/1, 506/1 (teilw.), 507/2 (teilw.), 195 (teilw.), 195/5 (teilw.), 508 (teilw.), 506/4 (teilw.)

FÜR DIE ERARBEITUNG DES PLANENTWURFS:
LÖRRACH, DEN 9.8.79

PLANUNGSGRUPPE SÜD-WEST
REGIONAL-STADTPLANUNG
UND SIEDLUNGSENTWICKLUNG
7800 LÖRRACH TURMSTR. 22 TEL. 23 00

BEZ. SCHM.

DIE GEMEINDE HAT AM 6.11.79 DIE AUFGABE DER BEBAUUNGSPLANUNG ALS SATZUNG BESCHLOSSEN.

STEINEN, DEN 29.1.80

BÜRGERMEISTER

DER ENTWURF DIESES BEBAUUNGSPLANES MIT BEGRÜNDUNG HAT ÜBER DIE DAUER EINES MONATS VOM 22.11.79 BIS 21.12.79 MEINSCHLIESSLICH ÖFFENTLICH AUSGELEGEN. ORT UND ZEIT DER ÖFFENTLICHEN AUSLEGUNG SIND AM 16.11.79 ORTSÜBLICH BEKANNTGEMACHT WORDEN.


STEINEN, DEN 29.1.80

BÜRGERMEISTER

ORTSÜBLICH BEKANNTGEMACHT DER SATZUNG VON IN KRAFT GETRETEN AM 24. MAI 1980

Landratsamt Lörrach
Staatliche Verwaltung
Bauabteilung

30. April 1980

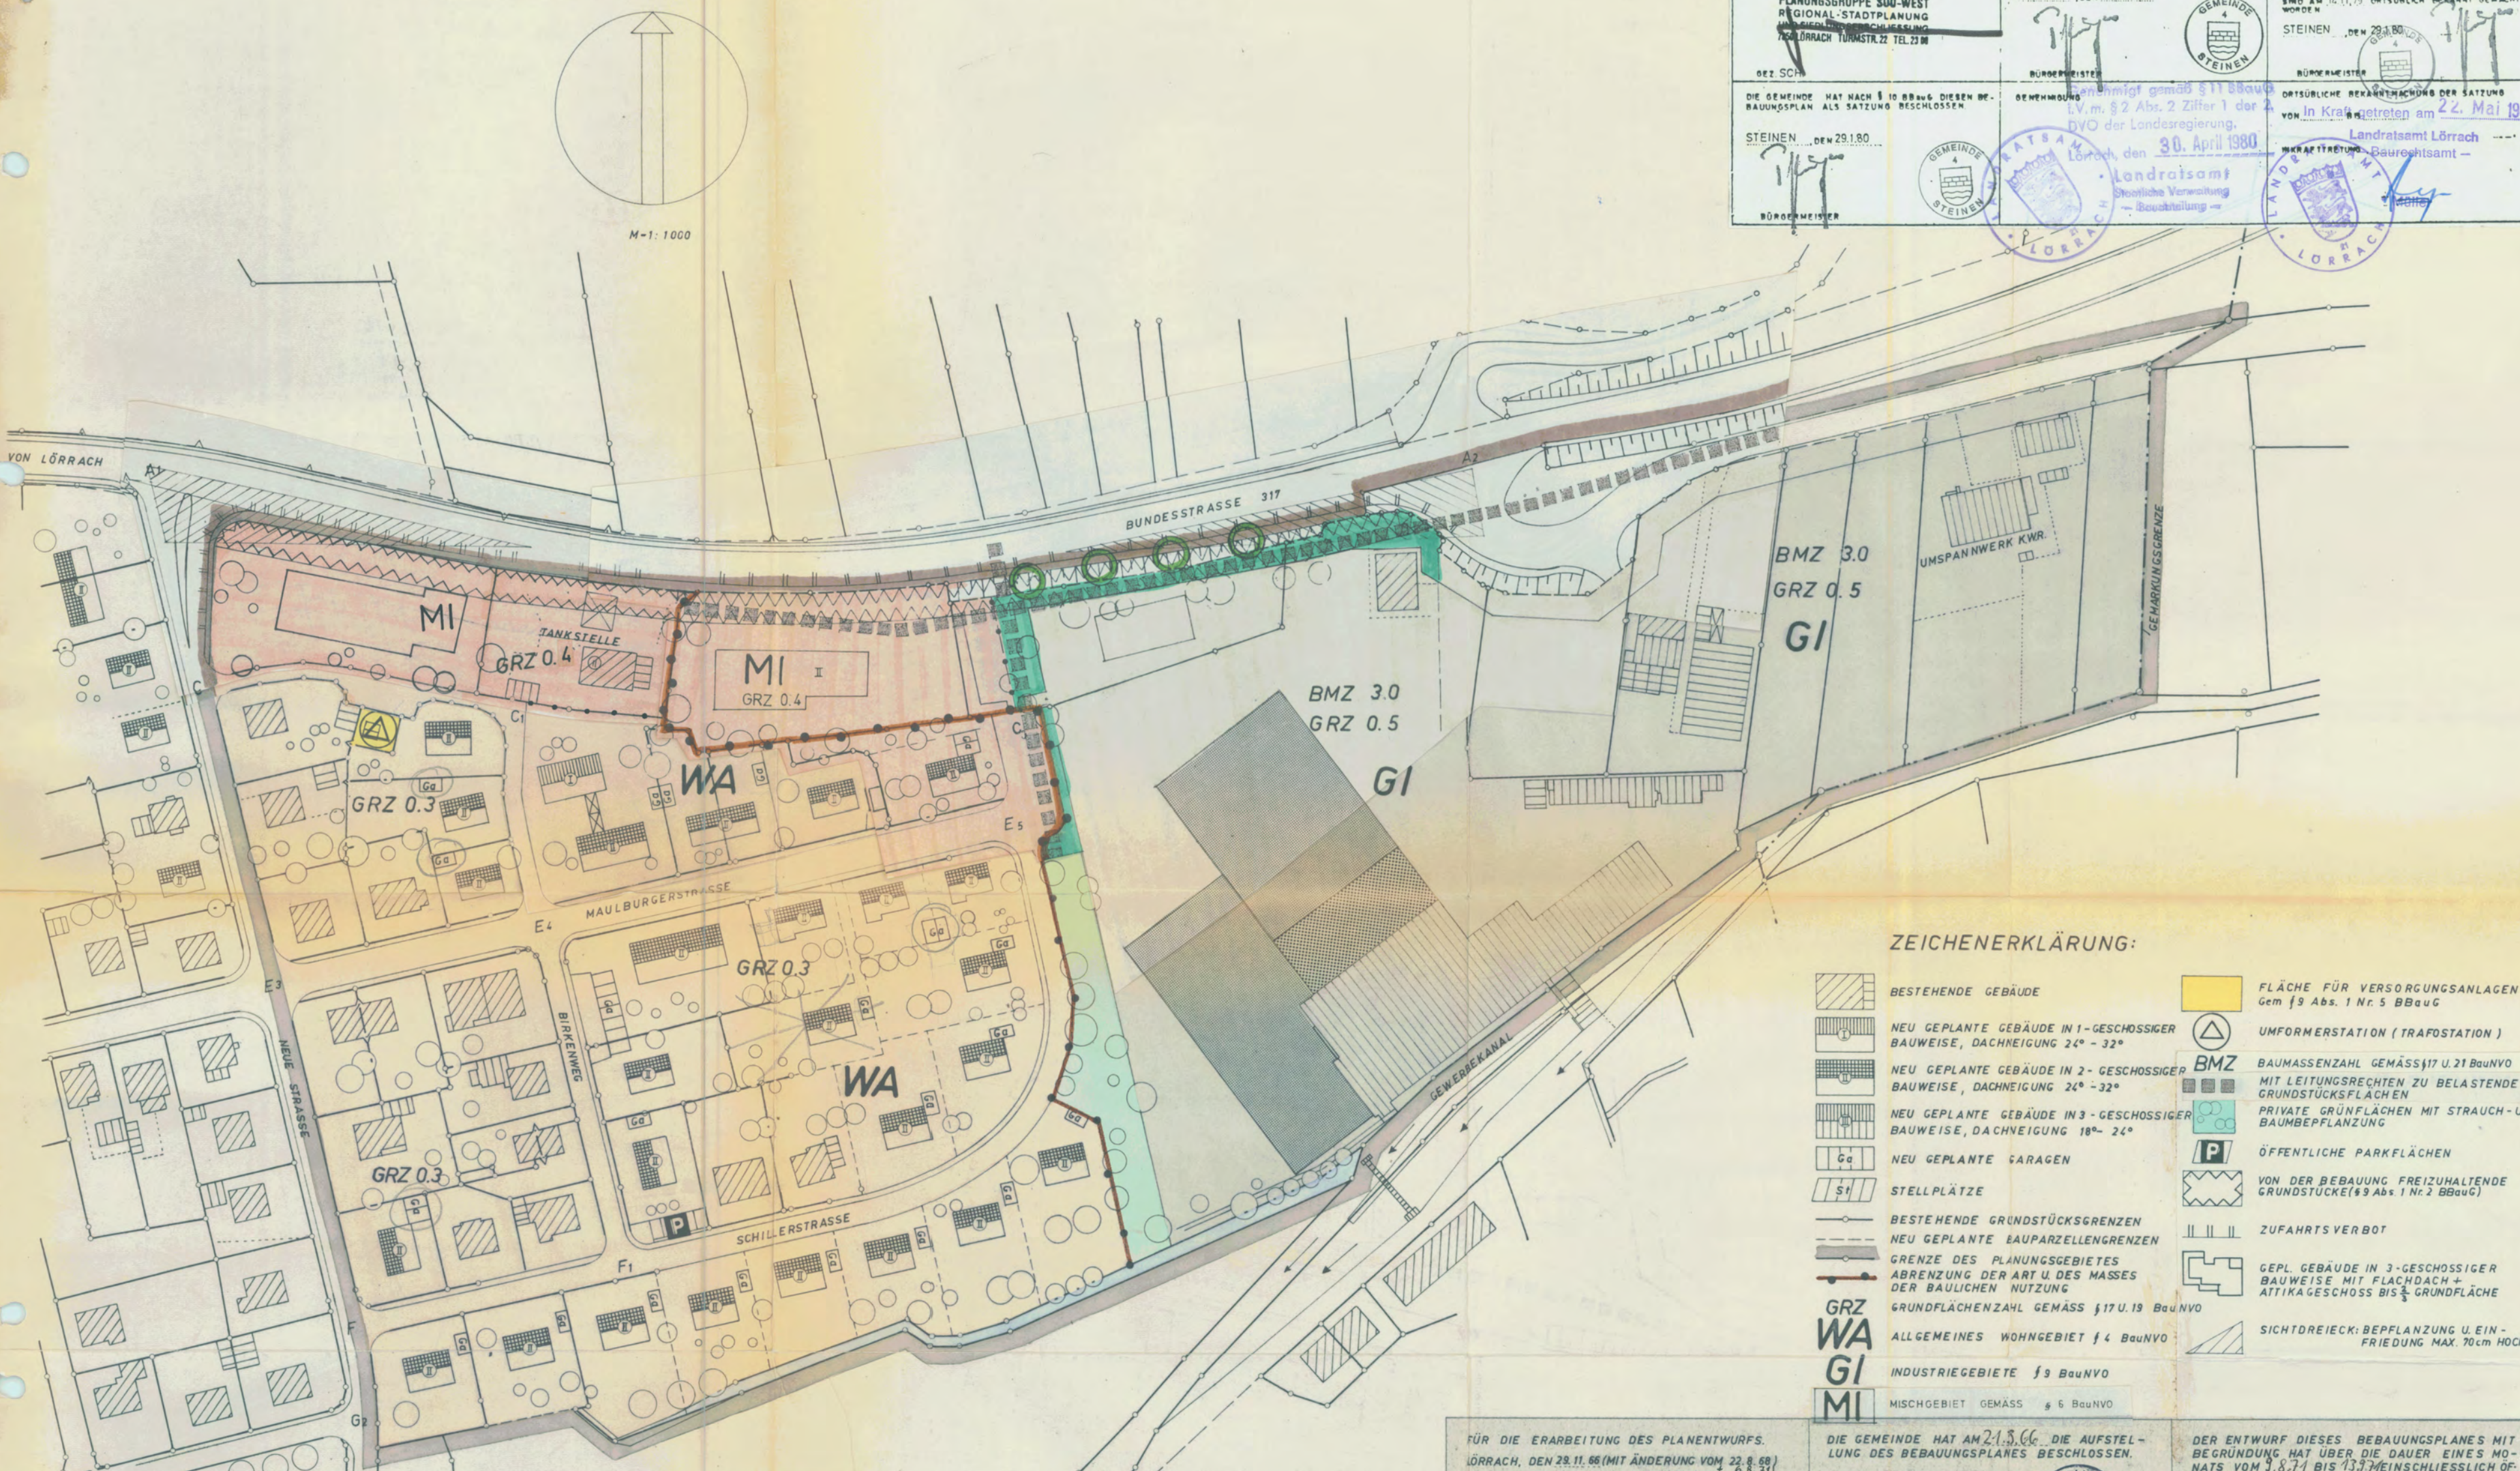

ZEICHENERKLÄRUNG:

- | | | | |
|--|---|--|--|
| | BESTEHENDE GEBÄUDE | | FLÄCHE FÜR VERSORGSANLAGEN
Gem § 9 Abs. 1 Nr. 5 BBauG |
| | NEU GEPLANTE GEBÄUDE IN 1-GESCHOSSIGER
BAUWEISE, DACHNEIGUNG 24° - 32° | | UMFORMERSTATION (TRAFOSTATION) |
| | NEU GEPLANTE GEBÄUDE IN 2-GESCHOSSIGER
BAUWEISE, DACHNEIGUNG 24° - 32° | | BMZ BAUMMASSENZAHL GEMÄSS § 17 U. 21 BauNVO
MIT LEITUNGSRECHTEN ZU BELASTENDE
GRUNDSTÜCKSFLÄCHEN |
| | NEU GEPLANTE GEBÄUDE IN 3-GESCHOSSIGER
BAUWEISE, DACHNEIGUNG 18° - 24° | | PRIVATE GRÜNFLÄCHEN MIT STRAUCH- U.
BAUMBEPFLANZUNG |
| | NEU GEPLANTE GARAGEN | | ÖFFENTLICHE PARKFLÄCHEN |
| | STELLPLÄTZE | | VON DER BEBAUUNG FREIZUHALTENDE
GRUNDSTÜCKE (§ 9 Abs. 1 Nr. 2 BBauG) |
| | BESTEHENDE GRUNDSTÜCKSGRENZEN | | ZUFAHRTSVERBOT |
| | NEU GEPLANTE BAUPARZELLENGRENZEN | | GEPL. GEBÄUDE IN 3-GESCHOSSIGER
BAUWEISE MIT FLACHDACH +
ATTIKAGESCHOSS BIS 1/2 GRUNDFLÄCHE |
| | GRENZE DES PLANUNGSGEBIETES
ABRENZUNG DER ART U. DES MASSES
DER BAULICHEN NUTZUNG | | SICHTDREIECK: BEPFLANZUNG U. EIN-
FRIEDUNG MAX. 70cm HOCH |
| | GRZ GRUNDFLÄCHENZAHL GEMÄSS § 17 U. 19 BauNVO | | |
| | WA ALLGEMEINES WOHNGEBIET § 4 BauNVO | | |
| | GI INDUSTRIEGEBIETE § 3 BauNVO | | |
| | MI MISCHGEBIET GEMÄSS § 6 BauNVO | | |

PLANÄNDERUNG IM BEREICH FL. ST.NR. 71, 712 + 517/2

FÜR DIE ERARBEITUNG DES PLANENTWURFS:
LÖRRACH, DEN 1.2.79

PLANUNGSGRUPPE SÜD-WEST
REGIONAL-STADTPLANUNG
UND SIEDLUNGSENTWICKLUNG
7800 LÖRRACH TURMSTR. 22 TEL. 23 00

BEZ. SCHM.

DIE GEMEINDE HAT AM 6.2.79 DIE AUFGABE DER BEBAUUNGSPLANUNG ALS SATZUNG BESCHLOSSEN.

STEINEN, DEN 17.4.79

BÜRGERMEISTER

DER ENTWURF DIESES BEBAUUNGSPLANES MIT BEGRÜNDUNG HAT ÜBER DIE DAUER EINES MONATS VOM 22.7.79 BIS 23.8.79 MEINSCHLIESSLICH ÖFFENTLICH AUSGELEGEN. ORT UND ZEIT DER ÖFFENTLICHEN AUSLEGUNG SIND AM 23.7.79 ORTSÜBLICH BEKANNTGEMACHT WORDEN.

STEINEN, DEN 17.4.79

BÜRGERMEISTER

Genehmigt gemäß § 11 BauNVO
V.m. § 2 Abs. 2 Ziffer 1 der 2.
DVO der Landesregierung.

06. Juni 1979

Landratsamt
Staatliche Verwaltung
Bauabteilung

Änderung
In Kraft getreten am 1. Juni 1979

Landratsamt Lörrach
Bauabteilung

Landratsamt
Staatliche Verwaltung
Bauabteilung

FÜR DIE ERARBEITUNG DES PLANENTWURFS:
LÖRRACH, DEN 28.11.86 (MIT ÄNDERUNG VOM 22.8.88)
Architekt Otto Lindenmann
Dipl.-Ing. R. Lindenmann
Planungsbüro
LÖRRACH (Baden)
Turmstr. 22 TEL. 23 00

Höllstein, DEN 2.8.71

BÜRGERMEISTER

DIE GEMEINDE HAT AM 2.8.71 DIE AUFGABE DER BEBAUUNGSPLANUNG BESCHLOSSEN.

Höllstein, DEN 2.8.71

BÜRGERMEISTER

DER ENTWURF DIESES BEBAUUNGSPLANES MIT BEGRÜNDUNG HAT ÜBER DIE DAUER EINES MONATS VOM 3.8.71 BIS 13.9.71 MEINSCHLIESSLICH ÖFFENTLICH AUSGELEGEN. ORT UND ZEIT DER ÖFFENTLICHEN AUSLEGUNG SIND AM 2.8.71 ORTSÜBLICH BEKANNTGEMACHT WORDEN.

Höllstein, DEN 2.8.71

BÜRGERMEISTER

DIE GEMEINDE HAT NACH § 10 BBauG DIESEN BEBAUUNGSPLAN ALS SATZUNG BESCHLOSSEN.

Höllstein, DEN 11.11.1971

BÜRGERMEISTER

DIESER BEBAUUNGSPLAN IST NACH § 11 BBauG MIT VERFÜGUNG VOM 27.1.72 GENEHMIGT WORDEN.

Lörrach, DEN 27.1.72

BÜRGERMEISTER

DIE GENEHMIGUNG DIESES BEBAUUNGSPLANES SOWIE ORT UND ZEIT SEINER ÖFFENTLICHEN AUSLEGUNG NACH § 12 BBauG SIND AM 24.3.72 ORTSÜBLICH BEKANNTGEMACHT WORDEN.

Höllstein, DEN 24.3.1972

BÜRGERMEISTER

GEMEINDE HOLL
BEBAUUNGSPLAN FÜR DIE GEMEINDE
TUNGS

Genehmigt gemäß § 11 BBauG
i.V.m. § 2 Abs. 2 Ziffer 1 der 2.
DVO der Landesregierung.

Lörrach, den 27. Jan. 1972

Landratsamt

Staatliche Verwaltung

— Baubehörde —



In Kraft getreten am 10. Feb. 1972

LANDRATSAMT

Staatliche Verwaltung

— Baubehörde —

Handwritten signature of Dr. Waldmann

Dr. Waldmann
Regierungsdirektor

